


Studi Propedeutici - STATO DELLA INFRASTRUTTURA
ED ANTROPIAZZAZIONE

Infrastrutture primarie: depuratore, discarica, rete fognaria



Città di Fano

Piano Regolatore Generale

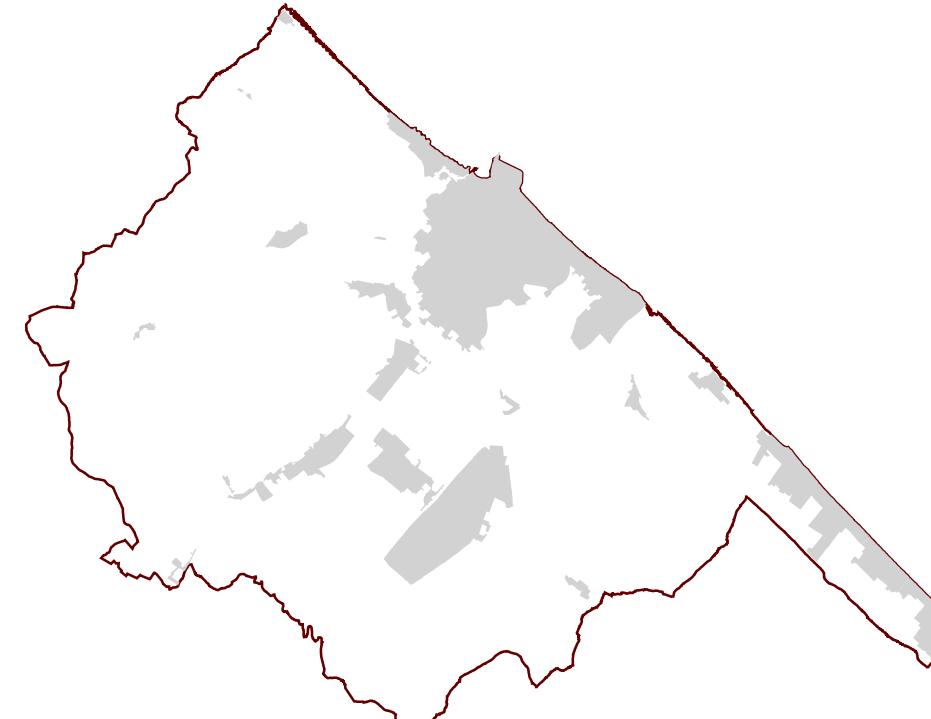

TAV. 08 G

Scala: 1:25 000

(la rete fognaria è rappresentata solo per la parte ad oggi digitalizzata dall'ASET)
Gennaio 2006

LEGENDA

- Fogne ASET centro
- Fogne ASET periferia
- Acque nere
- Acque bianche
- Acque Miste
- Rete premente (nera risollevata)

- Discarica
- Depuratore

