



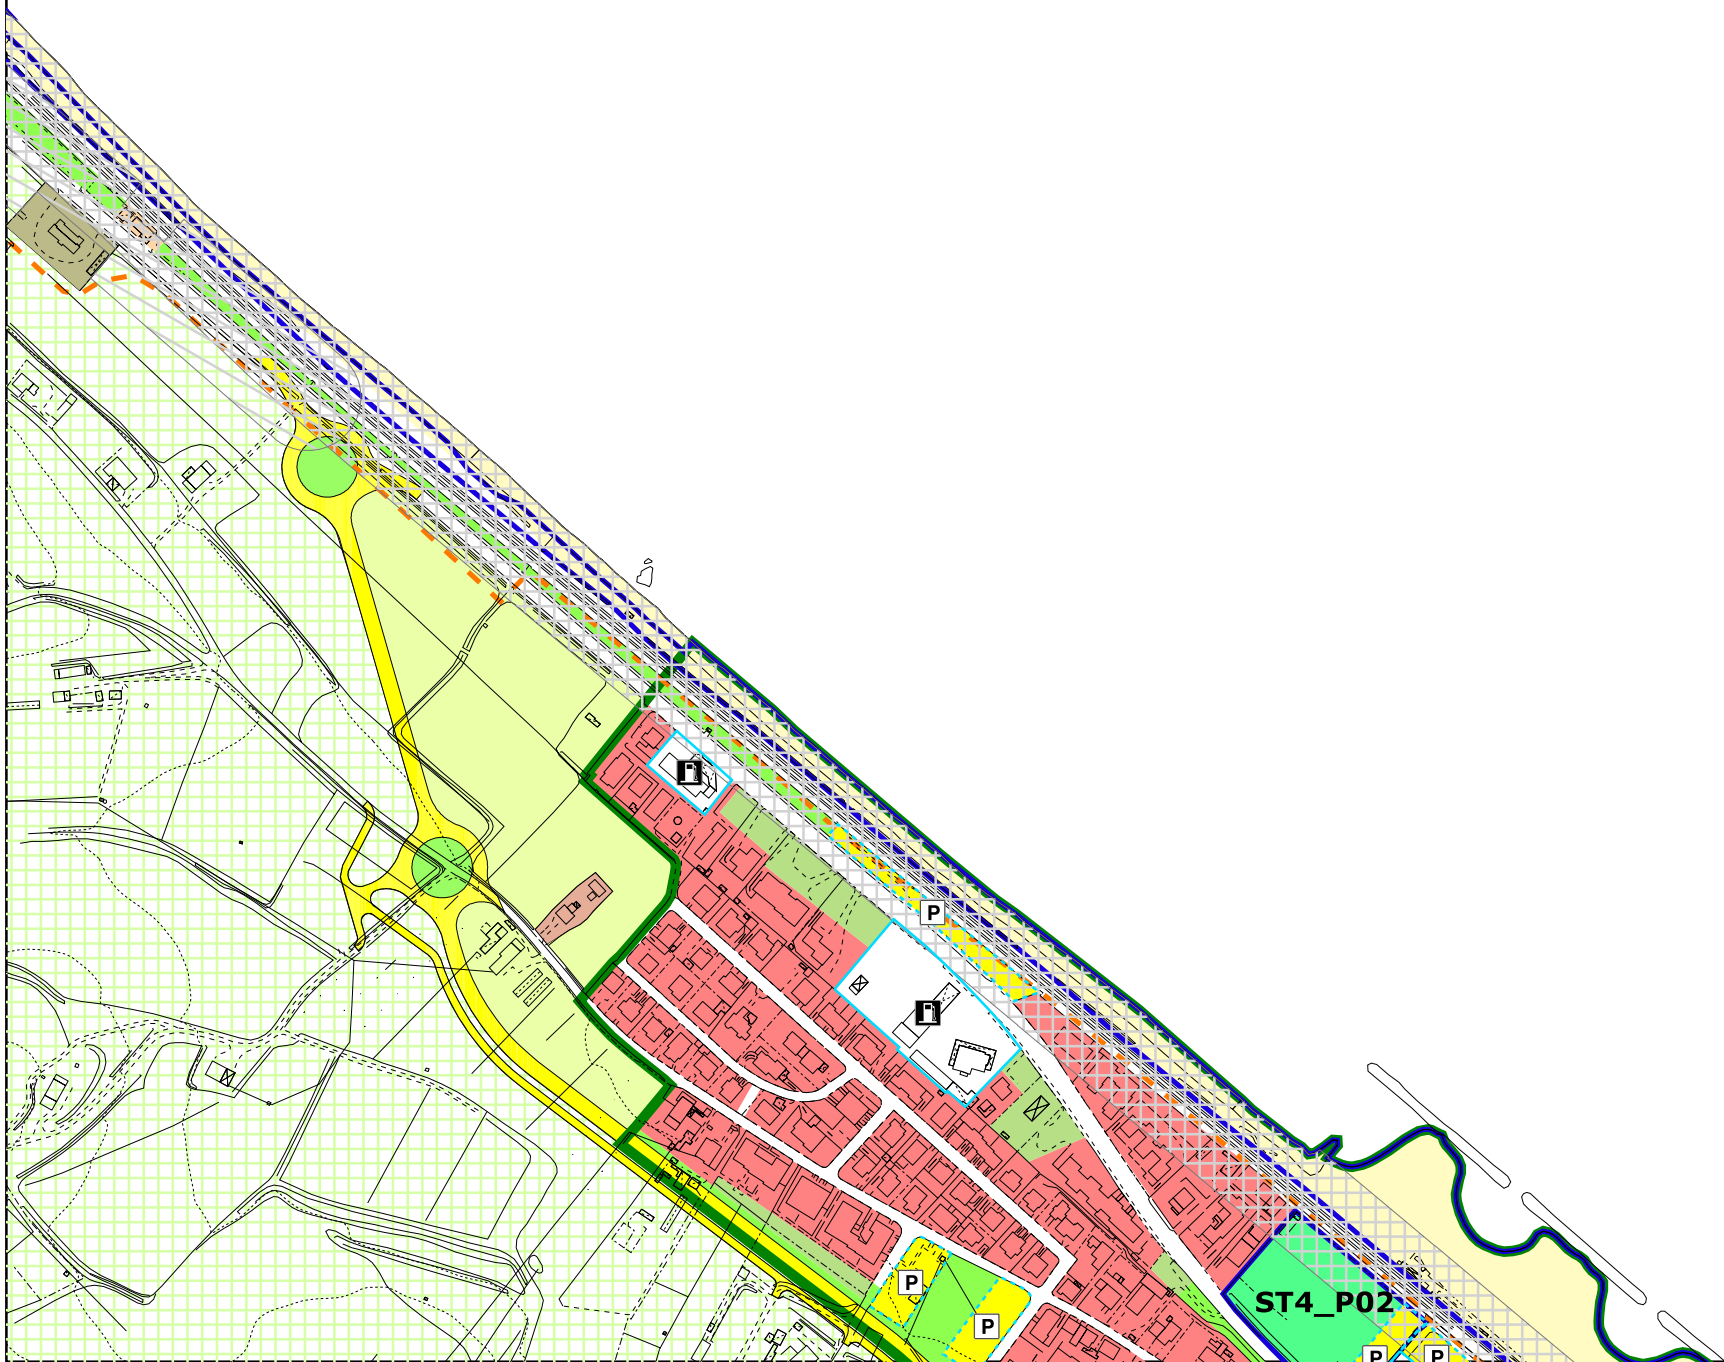

PIANO REGOLATORE GENERALE  
PROGETTO URBANISTICO

Città di Fano  
tav. 002      scala 1:5000      Dicembre 2003

Città di Fano  
Piano Regolatore Generale

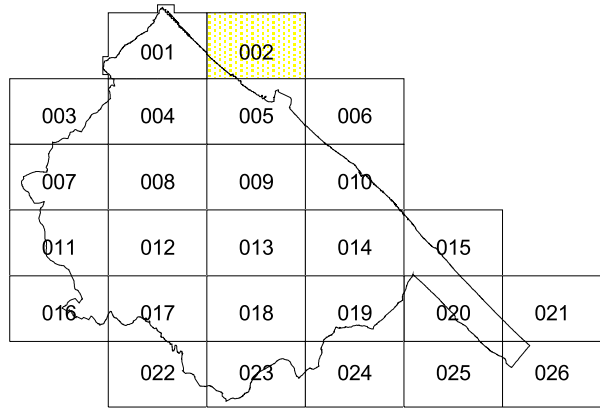

ZONE RESIDENZIALI				ZONE PRODUTTIVE				ZONE AGRICOLE				ZONE DI VERDE				ZONE PER ATTREZZATURE DI PUBBLICO INTERESSE				ZONE PER LA VIABILITA'				ZONE A VINCOLO SPECIALE				PERIMETRAZIONI																													
A Storico-artistiche	B1 Residenziali saturi con presenza di valori storico-arch. e/o ambientali	B2 Residenziali sature	B3 Residenziali di completamento e trasformazione	B4 Residenziali convenzionate (ex lottizzazioni)	B5 Residenziali di compl.to di nuclei estratturati esist.	C1 Residenziali di espansione	C2 Residenziali di espansione e riqualifica urbana	D1 Industriali e/o artigianali di completamento	D2 Industriali e/o artigianali di espansione	D3 Commerciali e/o direzionali di completamento	D4 Commerciali e/o direzionali di espansione	D5 Turistico-alberghiero di completamento	D6 Turistico-alberghiero di espansione	D7 Turistico-ricettive di completamento	D8 Turistico-ricettive di espansione	E1 Agricole	E2 Agricole con presenza di valori paesaggistici	E3 Agricole di rispetto	E4 Agricole di ristrutturazione e riqualifica	F1 Verde attrezzato	F2 Verde per attrezzature sportive	F3 Verde a servizio della popolazione	F4 Verde privato	F5_IC Servizi pubblici o di interesse collettivo	F5_H Ospedali	F5_M Mercati alimentari	F5_EA Aeroporto turistico	F5_C Cimiteri	F5_PM Attrezzature polifunzionali	F5_CC Convitti e conventi	F5_E Caserma	F6_SM Scuole dell'infanzia	F6_SO Primo ciclo	F6_SS Secondo ciclo	F6_SU Istruzione e formazione superiore	F7 Attrezzature religiose	F8_D Discarica	F8_Deep Depuratori	F8_IT Impianti tecnologici	P1 Viabilità veicolare di progetto	P2_es Parcheggi esistenti	P2_pr Parcheggi di progetto	P3 Attrezzature di assistenza stradale	P4 Viabilità pedonale e ciclabile esistente e di progetto	P5 Stazione autoconiere	P6 Zone ferroviarie	Sottopassi Carrabili	V1 Fasce di rispetto stradale	V2 Fasce di rispetto cimiteriale	V3 Fasce di rispetto dei pozzi comunali	V5 Zone di protezione dei pozzi comunali	V6 Fasce di rispetto centrali elettr. ed elettrodotto	V7 Fasce di rispetto per depuratori	V9 Fasce di rispetto per ferrovie	Pozzi idrici comunali	COMPARTI UNITARI	CENTRI ABITATI