


Studi Propedeutici - STATO DELLA INFRASTRUTTURA
ED ANTROPIZZAZIONE

Infrastrutture primarie: rete elettrica e antenne di comunicazione

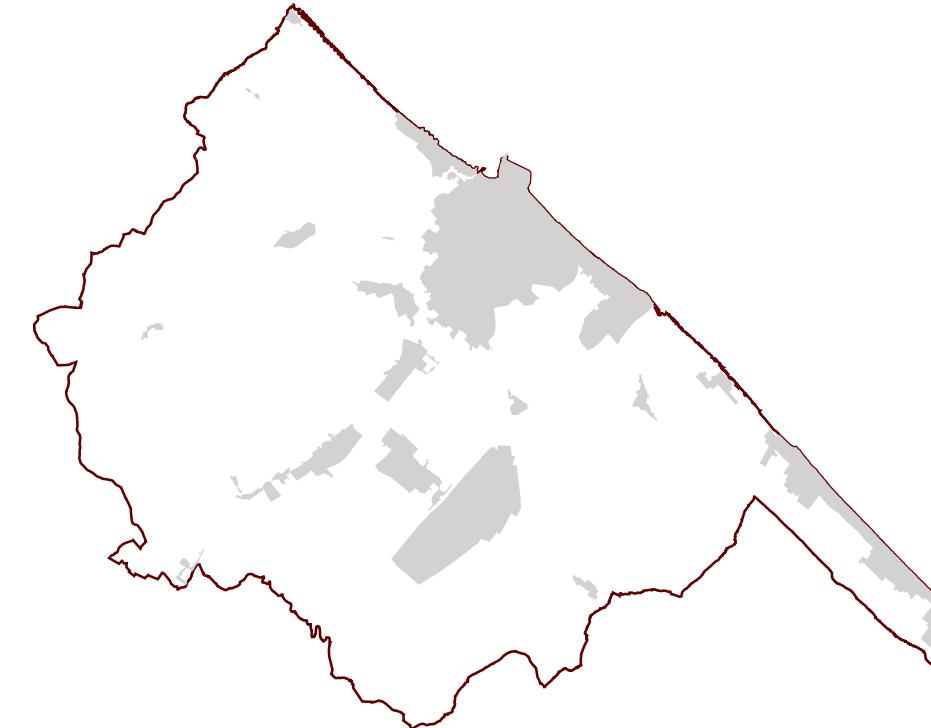

Città di Fano
Piano Regolatore Generale



TAV. 08 D

Scala: 1:25 000

Maggio 2006

LEGENDA

◊ Antenne radio

Antenne per la telefonia mobile

■ Antenne esistenti

Elettrodotti

— 132 Kw

— 150 Kw

— 380 Kw

■ Centrale elettrica

