



PIANO REGOLATORE GENERALE
PROGETTO URBANISTICO


Città di Fano

tav. 002

scala 1:2000

Dicembre 2003

Città di Fano
Piano Regolatore Generale

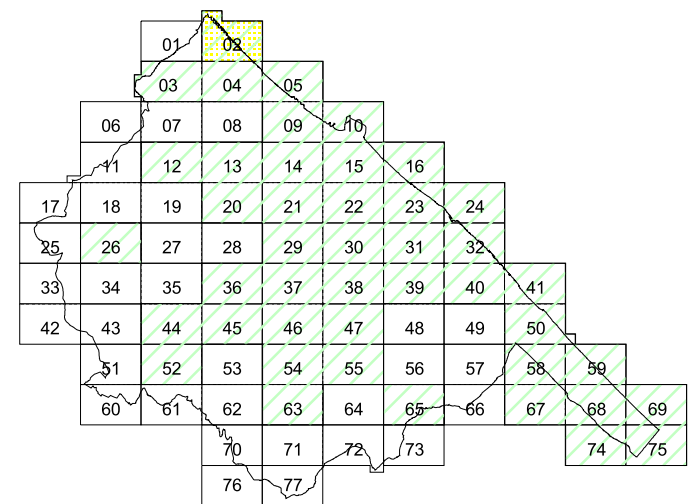

ZONE RESIDENZIALI		ZONE PRODUTTIVE		ZONE AGRICOLE		ZONE DI VERDE		ZONE PER ATTREZZATURE DI PUBBLICO INTERESSE				ZONE PER LA VIABILITA'				ZONE A VINCOLO SPECIALE		PERIMETRAZIONI													
	A Socio-artistiche		B4 Residenziali convenzionate (a volumi superiori)		D1 Industriali ed artigianali completamento		D5 Turismo alberghiero completamento		E1 Agricole		F1 Verde attrezzato		F5_IC Servizi pubblici o di interesse collettivo		F5_C Cimiteri		F6_SM Scuole dell'infanzia		F7 Attrezzature religiose		P1 Viabilità veicolare di progetto		P4 Viabilità pedonale e ciclabile esistente e di progetto		V1 Fasce di rispetto stradale		V6 Fasce di rispetto centrali e per attraversamenti		n COMPARTI UNITARI		
	B1 Residenziali a volumi superiori ed a volumi superiori		B5 Residenziali di completamento a volumi superiori		D2 Industriali ed artigianali completamento		D6 Turismo alberghiero completamento		F2 Agricole con presenza di valori paesaggistici		F2 Verde per attrezzature sportive		F5_H Open space		F5_PM Attrezzature polifunzionali		F6_SO Primo ciclo		F8_D Discalca		P2_oss Parcheggi esistenti		P5 Stazione autostradale		V2 Fasce di rispetto arteriale		V7 Fasce di rispetto per depuratori		n CENTRO ABITATO		
	B2 Residenziali salate		C1 Residenziali di espansione		D3 Commerciali ed artigianali completamento		D7 Turismo alberghiero completamento		E3 Agricole di rispetto		F3 Verde a servizio della infrastruttura		F5_M Mercati alimentari		F5_CC Convitti e conventi		F6_SS Secondo ciclo		F8_Deip Depuratori		P2_pr Parcheggi di progetto		P6 Zona ferroviaria		V3 Fasce di rispetto per piazze comunali		V8 Fasce di rispetto per ferrovie				
	B3 Residenziali di completamento e trasformazione		C2 Residenziali di espansione e riqualificazione urbana		D4 Commerciali ed artigianali completamento		D8 Turismo alberghiero completamento		E4 Agricole di ristrutturazione e affollamento		F4 Verde privato		F5_EA Aeroporto turistico		F5_E Casematte		F6_SU Situazione e formazione superiore		F8_IT Impianti tecnologici		P3 Attrezzature di assistenza stradale		P7 Sviluppo Canali		V4 Zone di protezione dei pozzi comunali		V9 Fasce di rispetto per piazze comunali		V10 Fasce di rispetto per ferrovie		