


Città di Fano
Piano Regolatore Generale

Studi Propedeutici - SINTESI DELLE PREVISIONI
COMUNALI VIGENTI

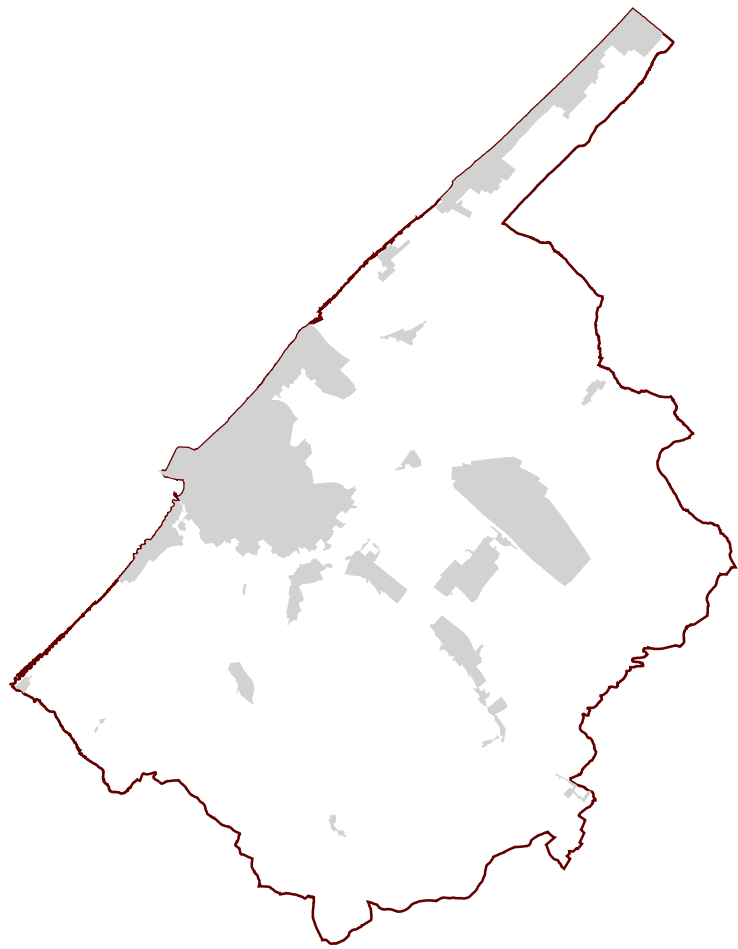

TAV. 03

Scala: 1:25 000

Maggio 2006

LEGENDA

Insediamenti esistenti prevalentemente

- residenziali
- industriali o artigianali
- terziari (direz. - comm.)
- turistici

Insediamenti di previsione prevalentemente

- residenziali
- industriali o artigianali
- terziari (direz. - comm.)
- turistici

Servizi esistenti

- servizi ed attrezzature pubbliche
- verde pubblico e attrezzature sportive
- parcheggi

Servizi di previsione

- servizi ed attrezzature pubbliche
- verde pubblico e attrezzature sportive
- infrastrutture per la mobilità
- parcheggi

Zone extraurbane

zone agricole

