


PROPOSTA DI VARIANTE

**V357 - VARIANTE URBANISTICA PER LA TRASFORMAZIONE DI UN AREA,
DA ZONA E3 A ZONA F5**

**“ZONE PER ATTREZZATURE DI INTERESSE COLLETTIVO
Area per manufatti e attrezzature della protezione Civile”**

VARIANTE AI SENSI DELL'ART.26 ter DELLA L.R. 34/92 E SS.MM.II”

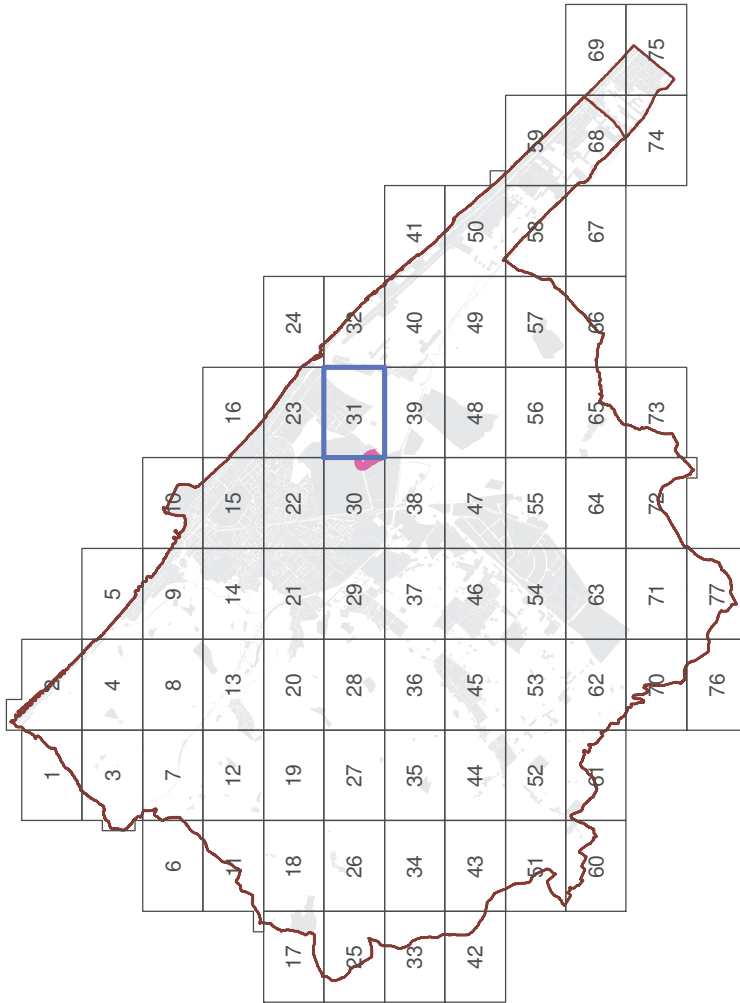


Rif. Quadro di unione
PRG in scala 1:2000

TAV. U


- Inquadramento aerofotogrammetrico
 - Inquadramento catastale
 - Ortofoto
 - Progetto Urbanistico VIGENTE
 - Progetto Urbanistico in VARIANTE
 - Progetto Urbanistico adottato con D.
 - Ambiti di tutela VIGENTI
- Dettaglio Area

Novembre 2023

Piano Regolatore Generale

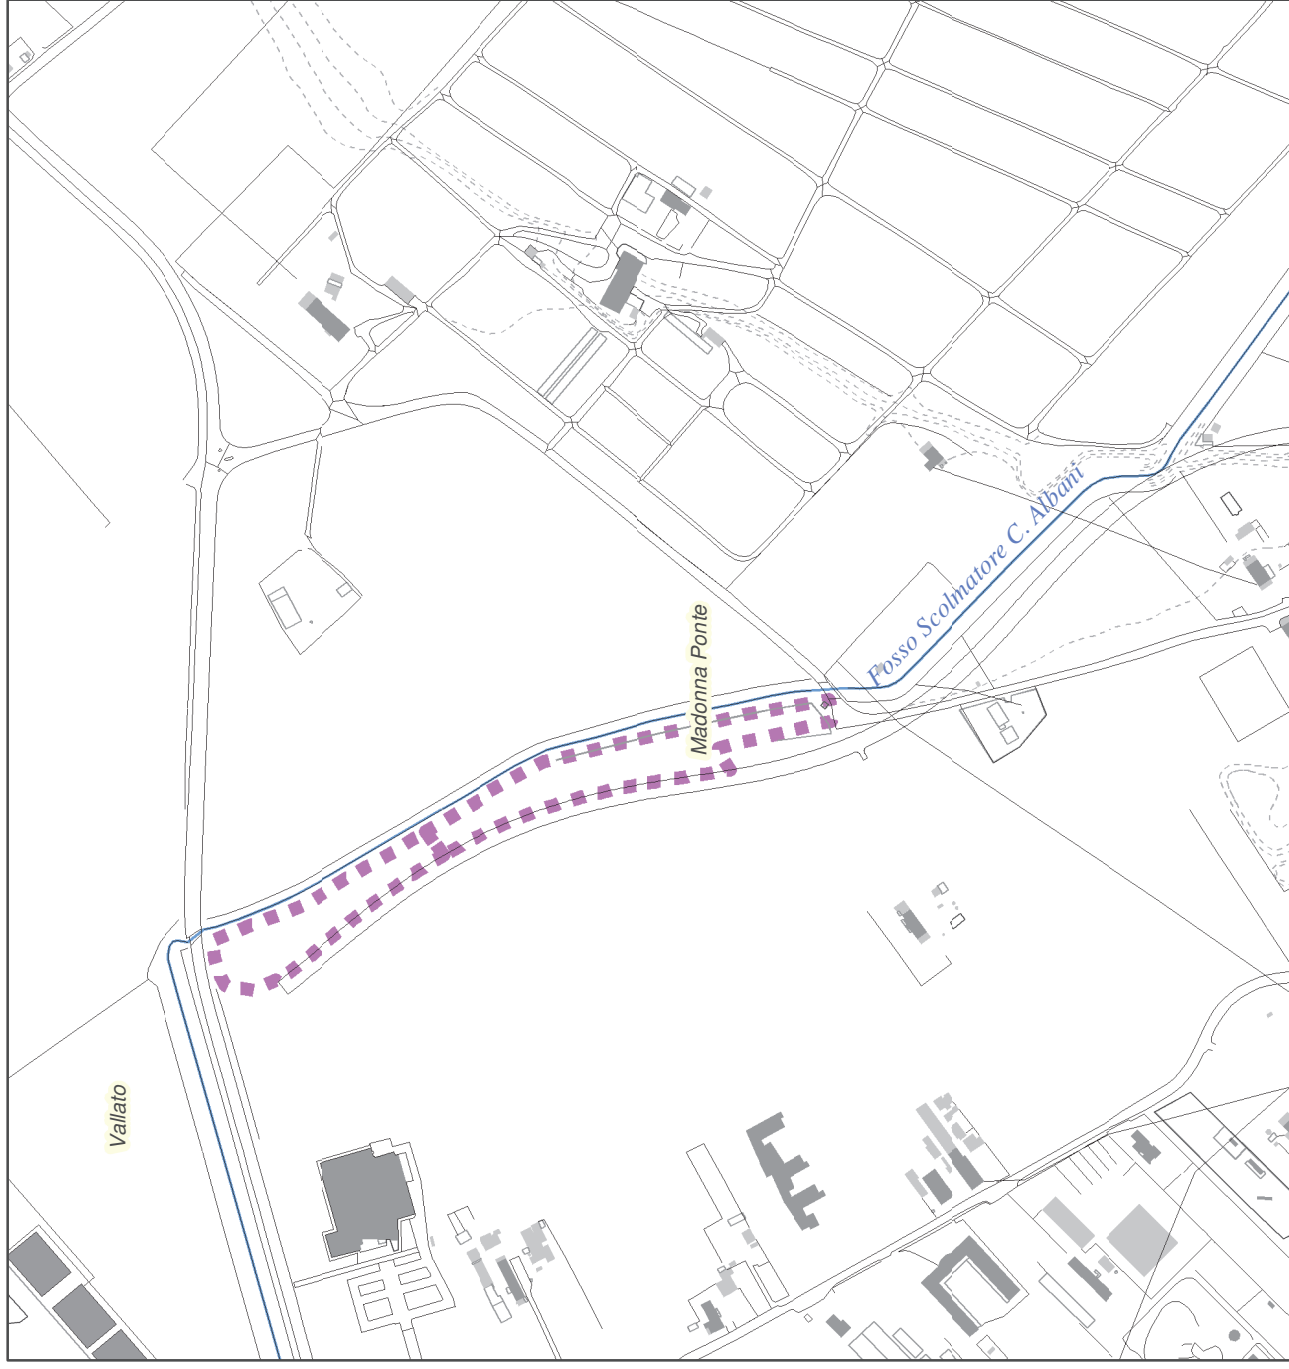[illegible]

Inquadramento aerofotogrammetrico

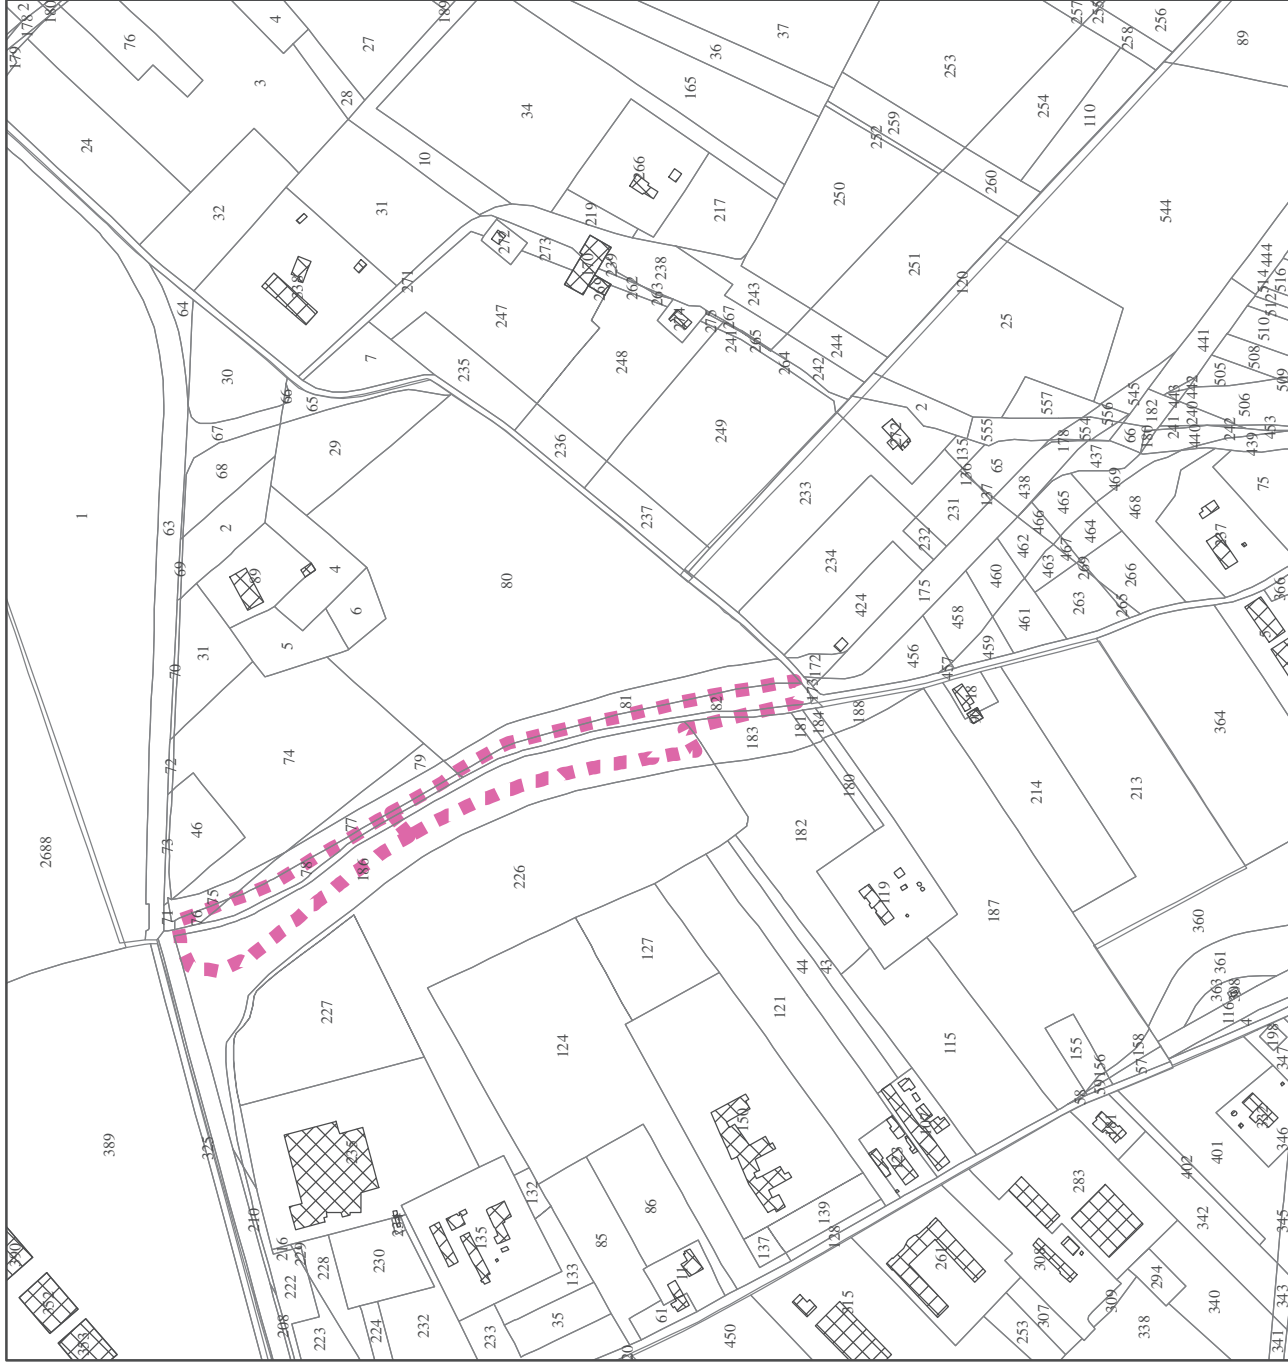

Inquadramento catastale
area variante




Ortofoto
area variante




PRG VIGENTE - Progetto Urbanistico




VARIANTE PROPOSTA - Progetto Urbanistico

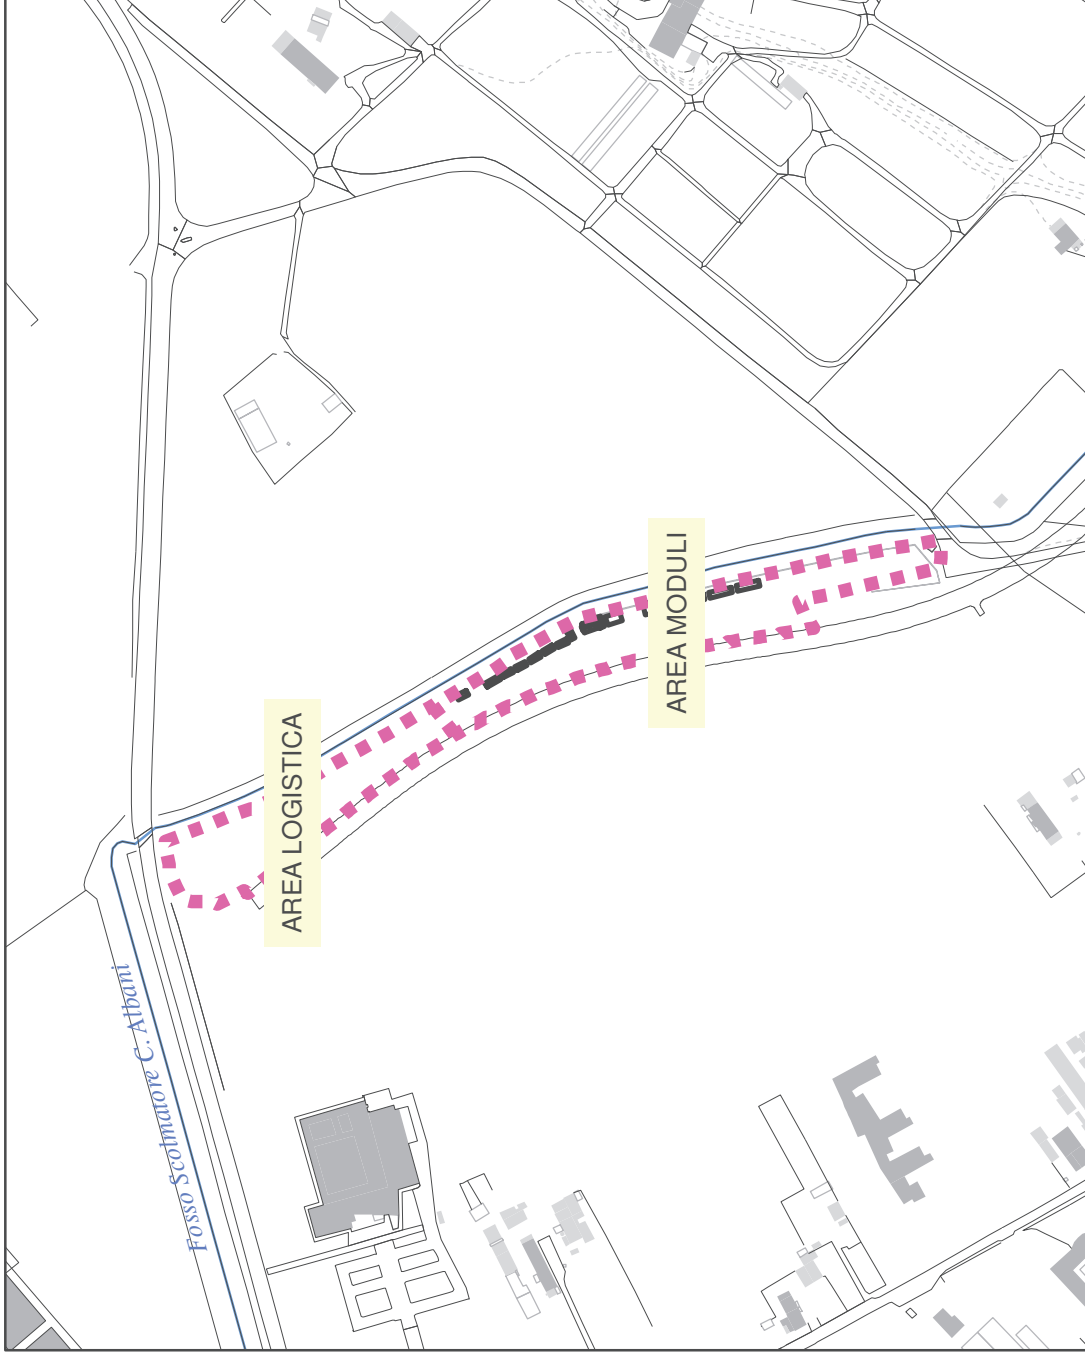

DETTAGLIO AREA

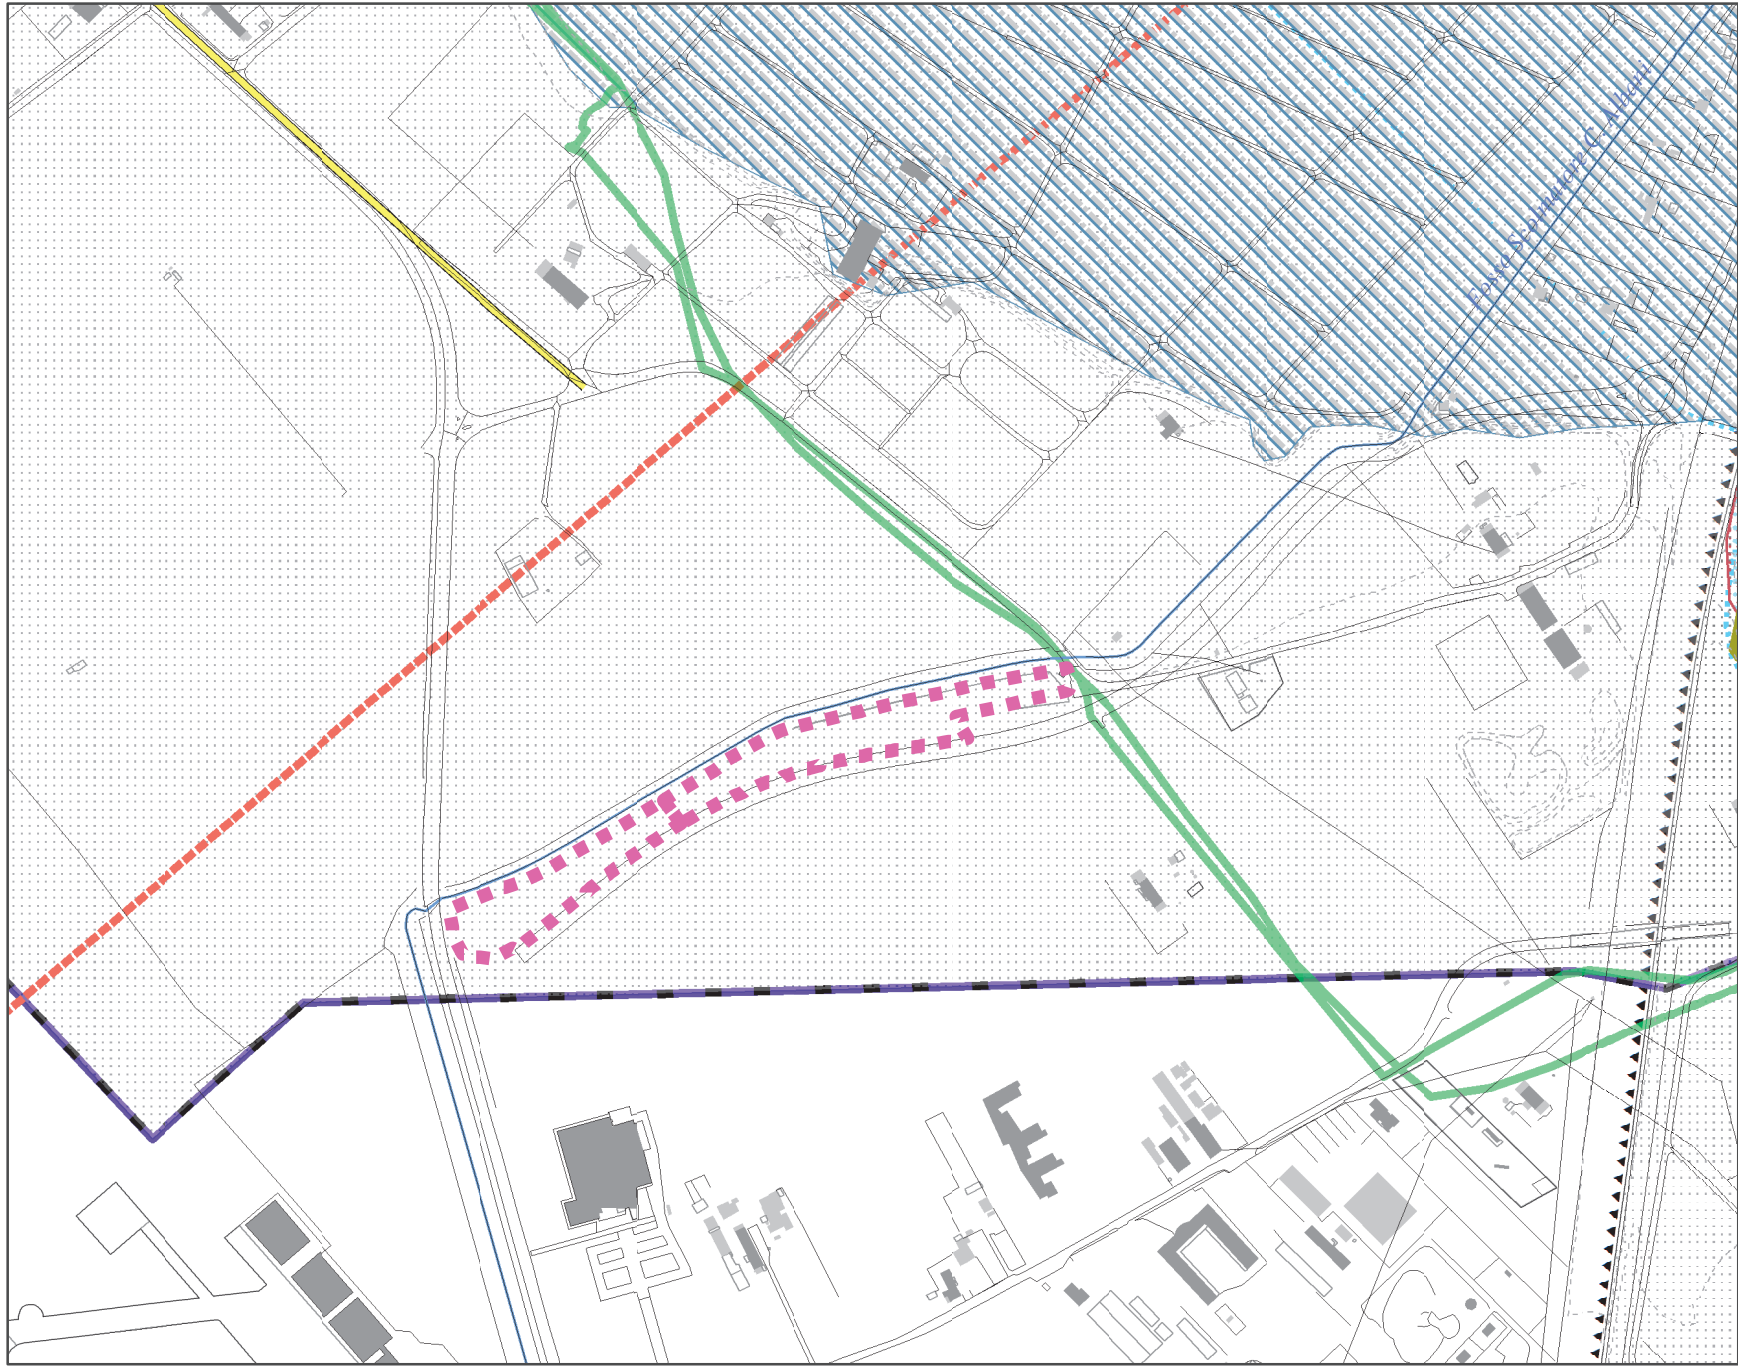

PRG VIGENTE
Ambiti di tutela
area variante

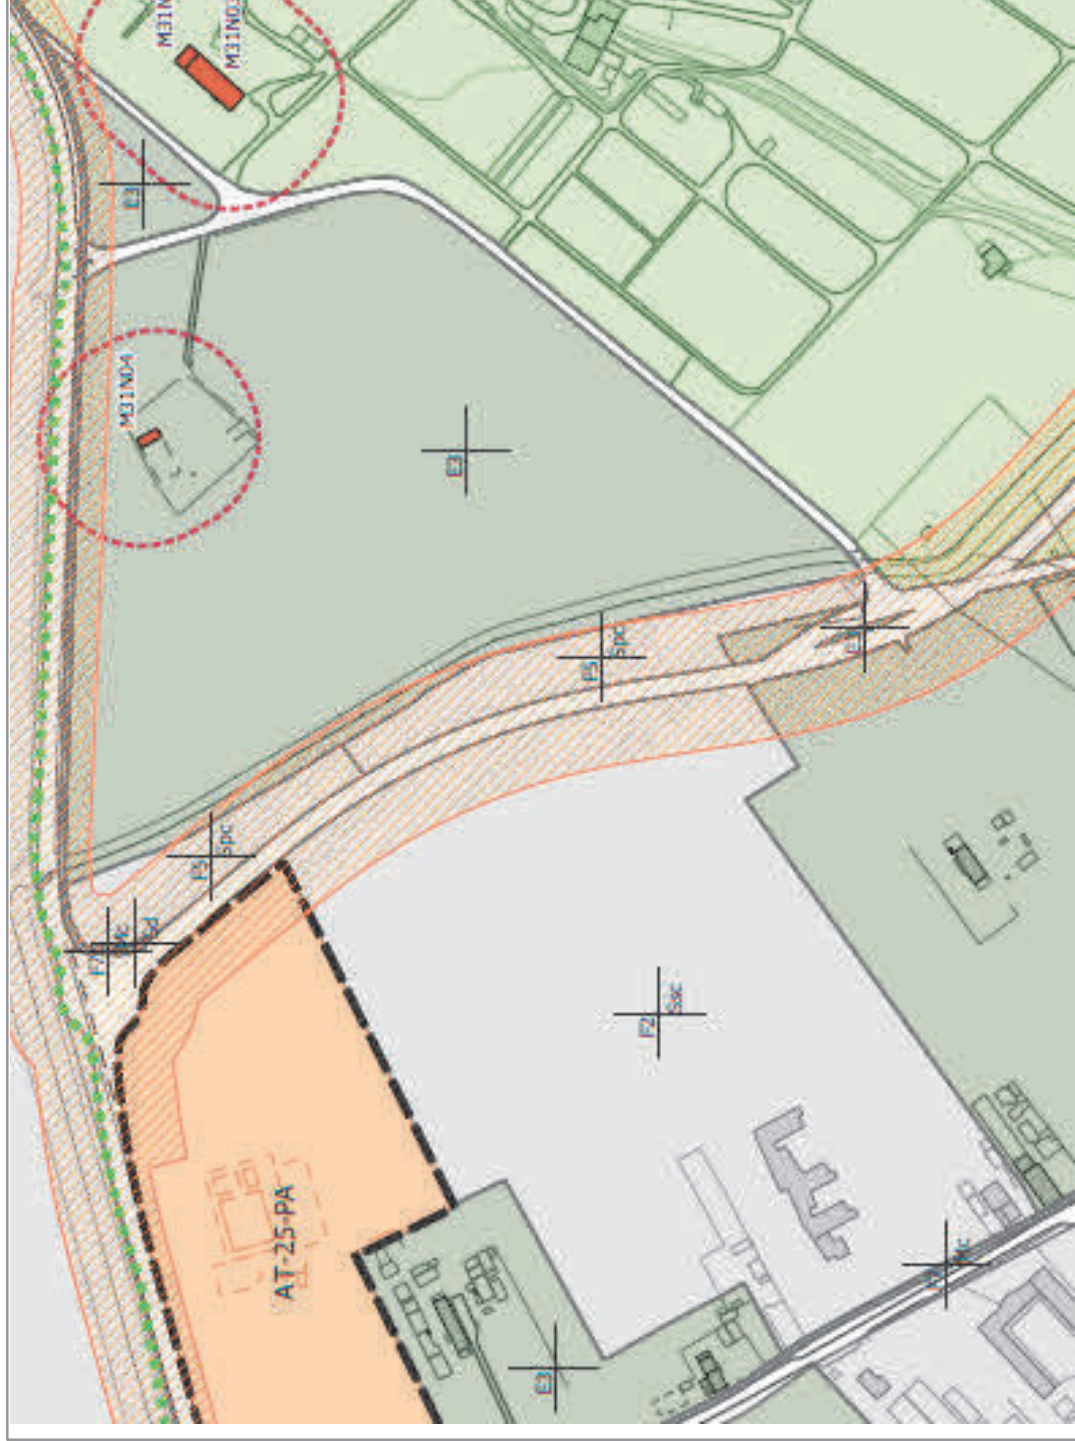

STRALCIO P.R.G. adottato con D.C.C. n.189 del 18.11.2023

Art. 53 Zone per attrezzature pubbliche di interesse generale - F5
Art. 8 – Servizi di interesse pubblico - Attrezzature pubbliche di interesse generale:
Spc - Servizi di protezione civile e ordine pubblico

Vincoli: Art. 76 – Fasce di rispetto stradale