



SOVRAPPOSIZIONE SU STRALCIO DI PRG:

- Stato di Fatto: **Zona E4: Agricole di ristrutturazione ambientale**
- Stato di Progetto: **Zona F2: Verde attrezzato per lo sport**

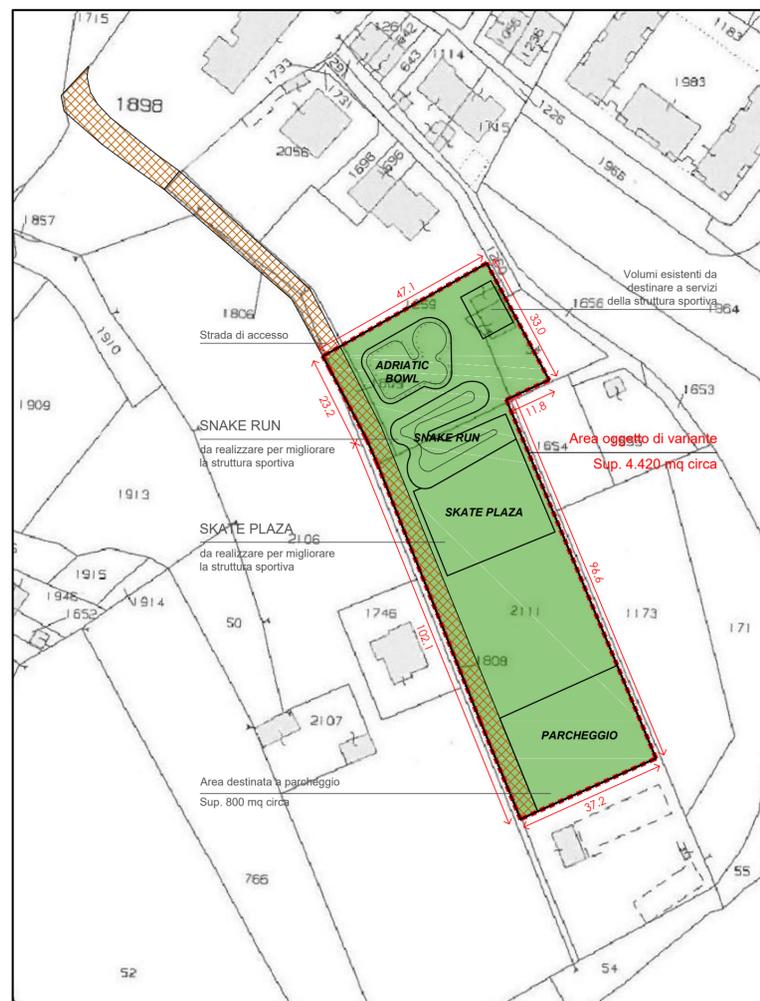


SOVRAPPOSIZIONE SU STRALCIO DI MAPPA CATASTALE

- C.T. foglio n.26 mapp.li 34 - 1259 - 1809 - 2111

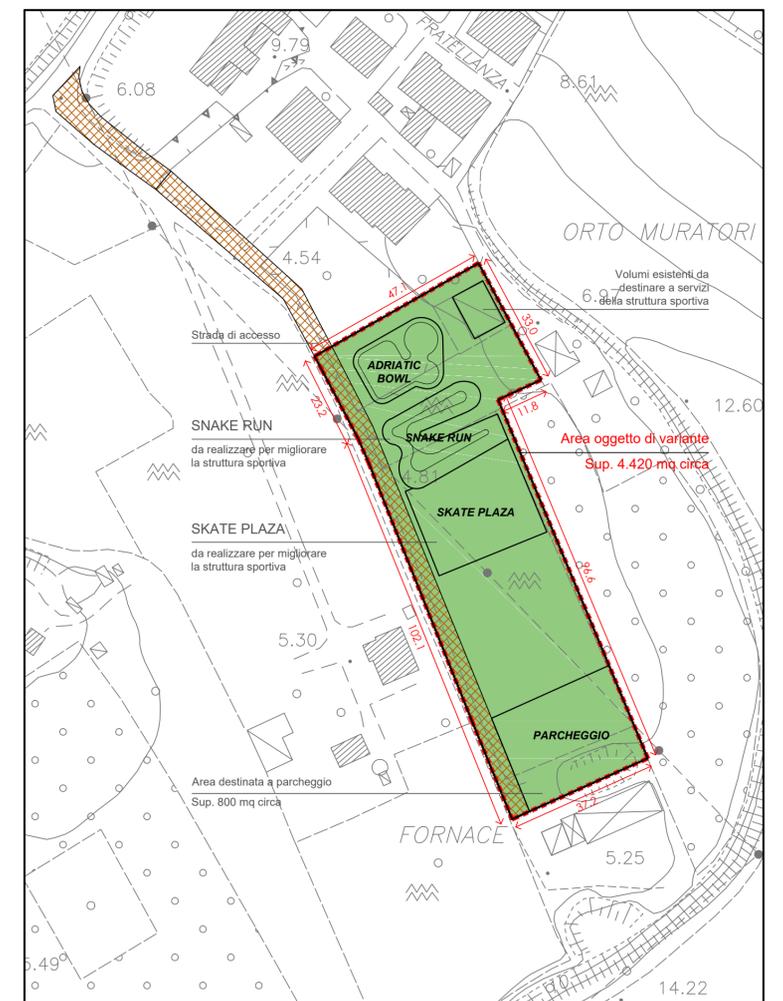


SOVRAPPOSIZIONE SU CARTA TECNICA COMUNALE

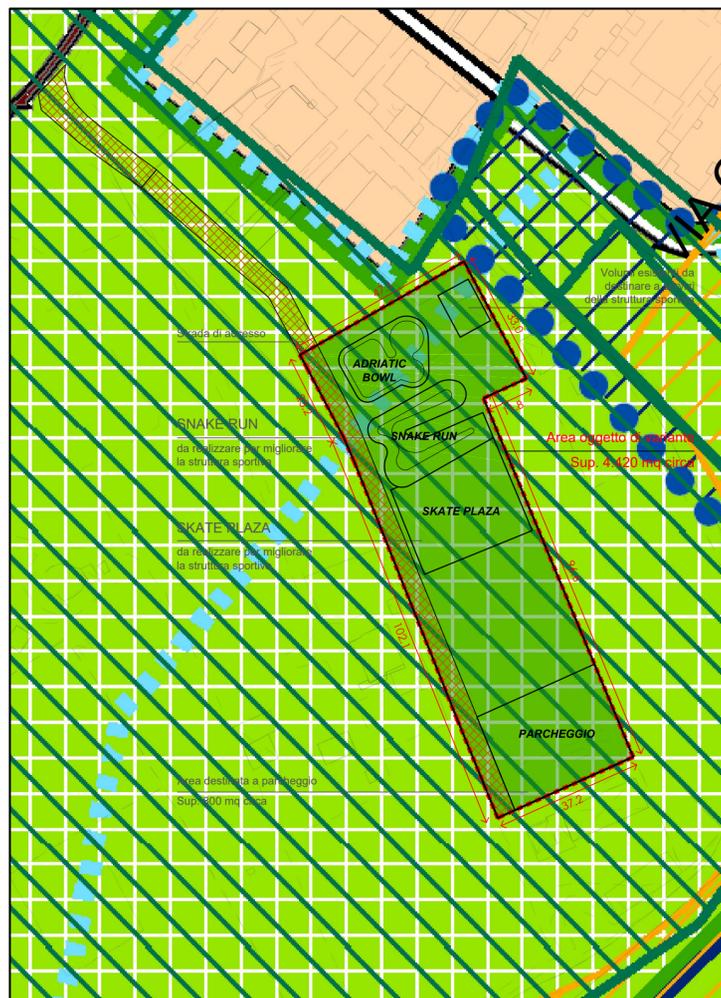

SOVRAPPOSIZIONE SU STRALCIO DI PRG VINCOLI:

- Sottosistema Geo-Geomorfo-Idrogeologico: **CORSO D'ACQUA "Arzilla e suoi affluenti"; AREE ESONDABILI; TERRENI GROSSOLANI E FALDA < 5 metri**
- RISCHIO ESONDAZIONE R3 - Decreto 49 SABN
- VINCOLO PAESISTICO D.Lgs. 42/2004: "Torrente Arzilla"

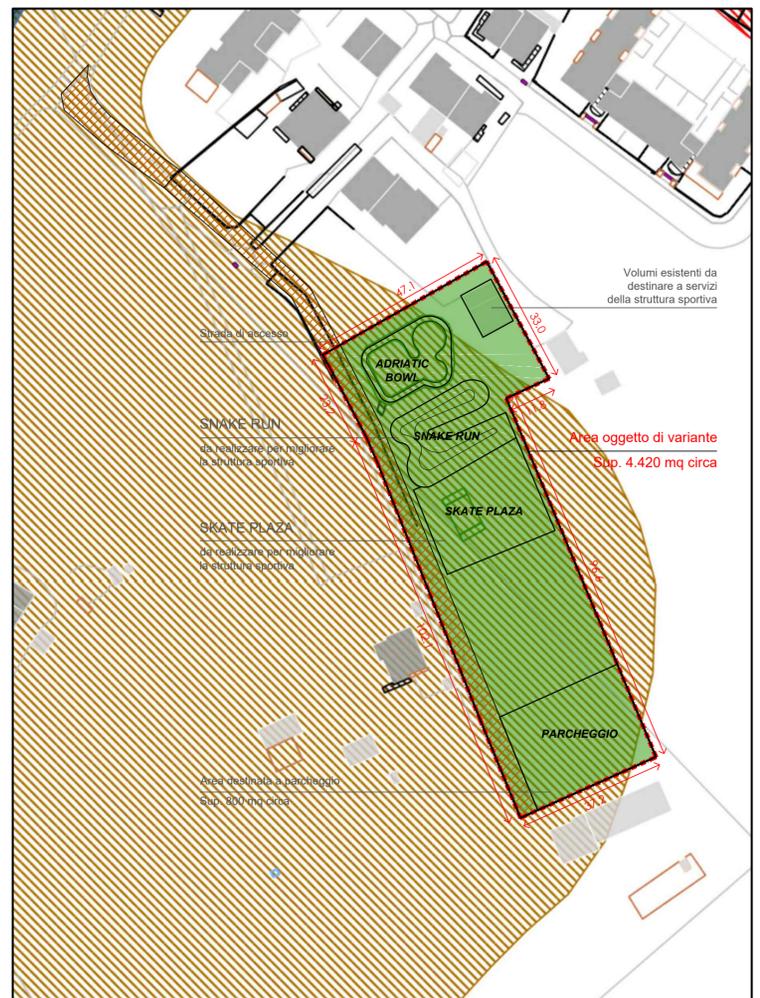

SOVRAPPOSIZIONE SU STRALCIO DI PRG VINCOLI

- PARTICOLARE Rischio esondazione R3

COMUNE DI FANO

PROGETTO: VARIANTE AL PRG DA ZONA E4 A ZONA F2*

OGGETTO TAVOLA:
Inquadramento generale
con sovrapposizione progetto

TAVOLA N.
A01

UBICAZIONE: via della Fratellanza s.n.c.

DATI CATASTALI: Foglio n. 26 di Fano mapp. 1259 parte - 34 - 1260 parte - 2111 parte

DATA: febbraio 2019

SCALA 1:1000

DITTE:
Vitali Tiziano
Società Adriatica di Vitali e Petrucci s.r.l.

IL TECNICO:
Geom. Andrea Perugini
via A. Volta n. 16 - Fano (PU) - cell. 328 0832055

Legenda:

- STATO DI PROGETTO - NUOVA ZONA F2
"Zona di verde attrezzato per lo sport"
- AREA OGGETTO DI VARIANTE
Superficie totale 4.420 mq circa

Elaborato adeguato al Parere n. 3616/19
SERVIZIO TUTELA GESTIONE E ASSETTO DEL TERRITORIO
P.F. Tutela del Territorio di Pesaro e Urbino