

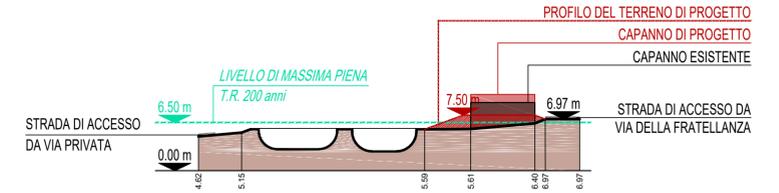


SCALA LUNGHEZZE 1:500
SCALA ALTEZZE 1:500

PROFILO P1 - Strada privata di accesso

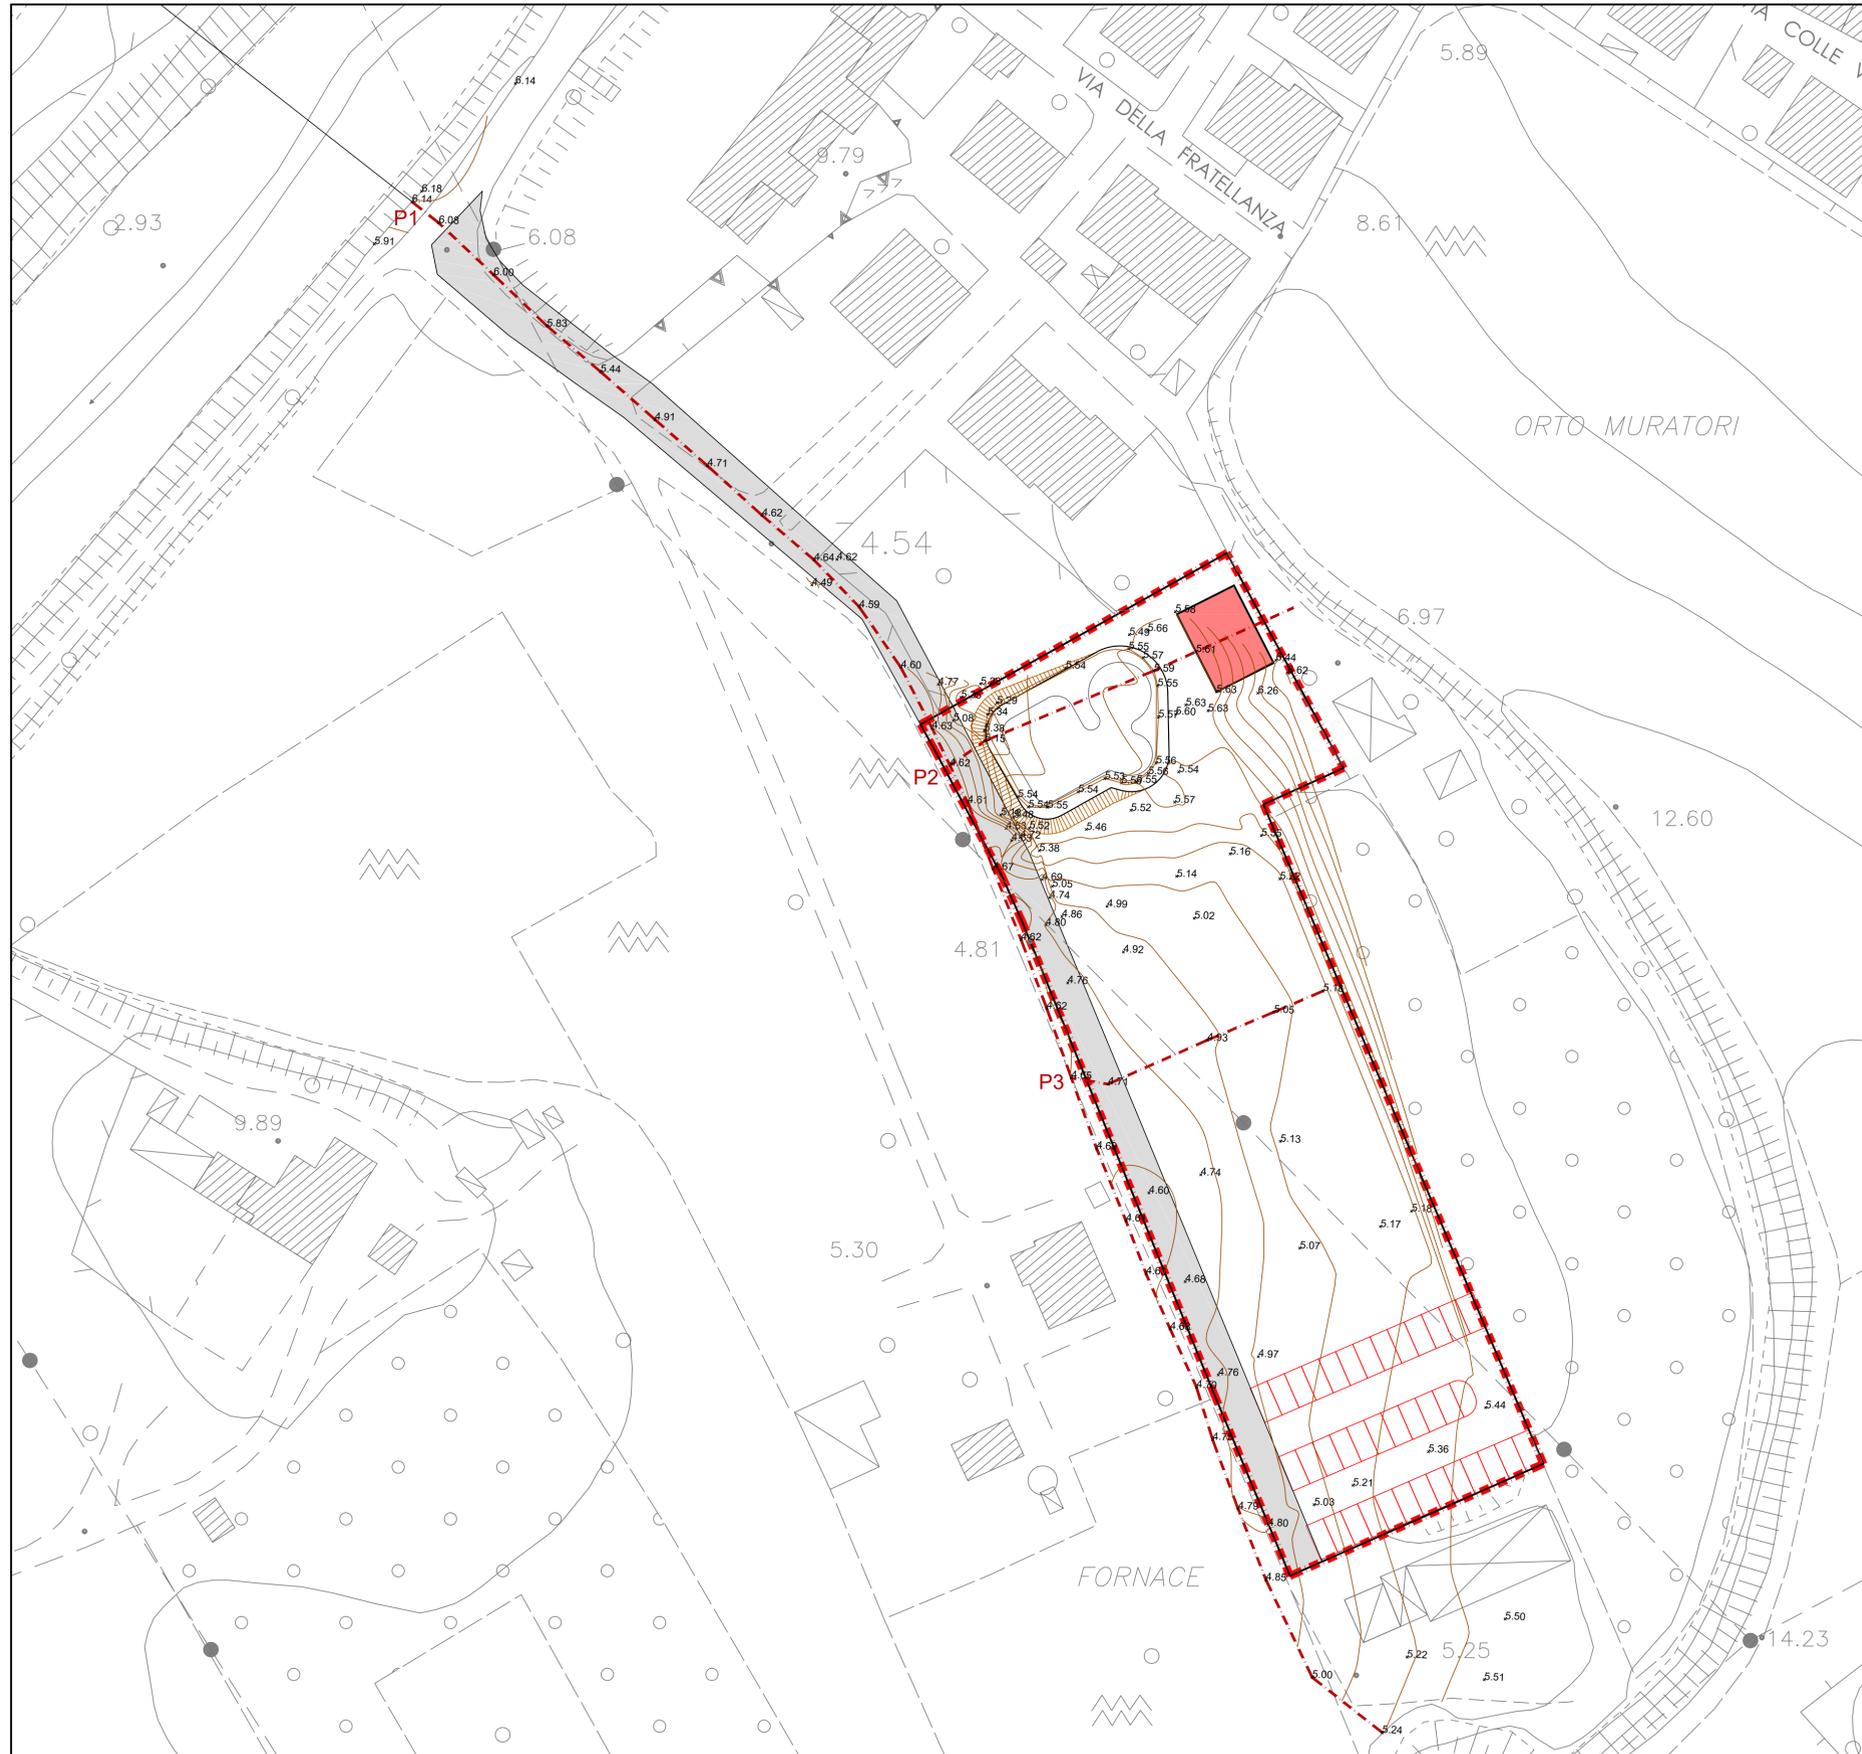

PROFILO P2 - Adriatic Bowl e Capanno Accessorio

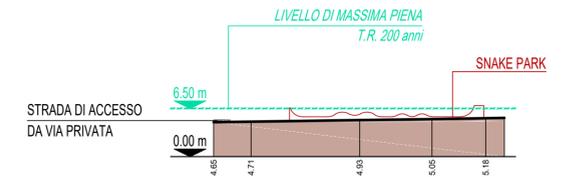

PROFILO P3 - Snake Park

COMUNE DI FANO

PROGETTO: VARIANTE AL PRG DA ZONA E4 A ZONA F2*

OGGETTO TAVOLA:
Planimetria generale con piano quotato
Profili del terreno
Interventi di mitigazione rischio idraulico

TAVOLA N.

A03

UBICAZIONE: via della Fratellanza s.n.c.

DATI CATASTALI: Foglio n. 26 di Fano mapp. 1259 parte - 34 - 1260 parte - 2111 parte

DATA: febbraio 2019

SCALA 1:500

DITTE:

Vitali Tiziano
Società Adriatica di Vitali e Petrucci s.r.l.

IL TECNICO:

Geom. Andrea Perugini

via A. Volta n. 16 - Fano (PU) - cell. 328 0832055

Elaborato adeguato al Parere n. 3616/19
SERVIZIO TUTELA GESTIONE E ASSETTO DEL TERRITORIO
P.F. Tutela del Territorio di Pesaro e Urbino