

- DIREZIONE RISCHIO DI ESONDAZIONE
- DIREZIONI VIE DI ESODO


- VIE DI ESODO PRINCIPALI SU VIA DELLA FRATELLANZA
- VIE DI ESODO SECONDARIE SU PERCORSI CAMPESTRI

PLANIMETRIA GENERALE CON ELEMENTI DI PROGETTO

SCALA 1:500

## STATO DI FATTO

PIANTA VANO ACCESSORIO  
SCALA 1:100  
Superficie totale 97.32 mq  
Altezza media 2.65 m

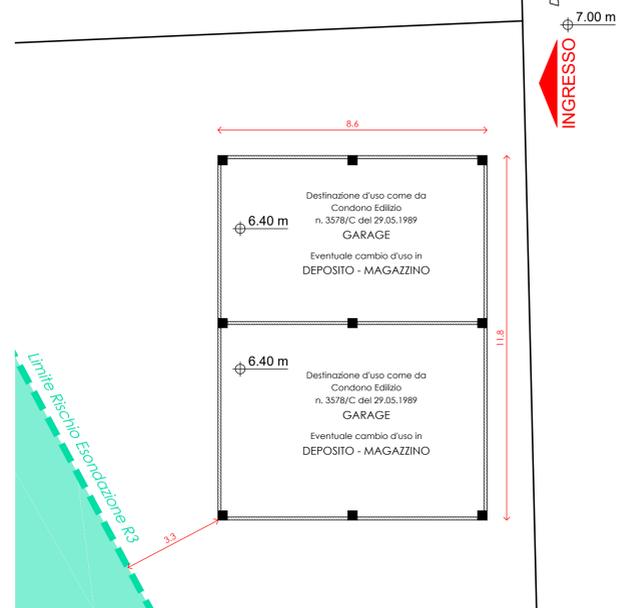

## STATO DI PROGETTO

PIANTA VANO ACCESSORIO  
SCALA 1:100  
Superficie totale 97.32 mq  
Altezza media 2.65 m



## COMUNE DI FANO

PROGETTO: VARIANTE AL PRG DA ZONA E4 A ZONA F2*	
OGGETTO TAVOLA: Planimetria generale Vano accessorio: Stato di fatto e di progetto	TAVOLA N. <b>A02</b>
UBICAZIONE: via della Fratellanza s.n.c.	
DATI CATASTALI: Foglio n. 26 di Fano mapp. 1259 parte - 34 - 1260 parte - 2111 parte	
DATA: febbraio 2019	SCALA: 1:500
DITTE: <b>Vitali Tiziano</b> Società Adriatica di Vitali e Petrucci s.r.l.	
IL TECNICO: <i>Geom. Andrea Perugini</i> <small>via A. Volta n. 16 - Fano (PU) - cell. 328 0832055</small>	

**Elaborato adeguato al Parere n. 3616/19**  
SERVIZIO TUTELA GESTIONE E ASSETTO DEL TERRITORIO  
P.F. Tutela del Territorio di Pesaro e Urbino