



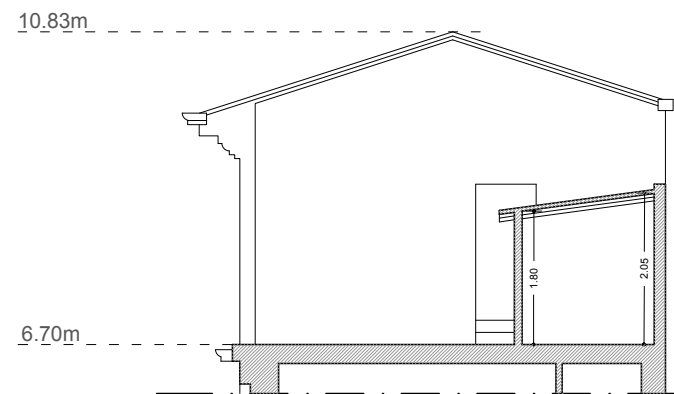

- SEZIONE Y-Y -

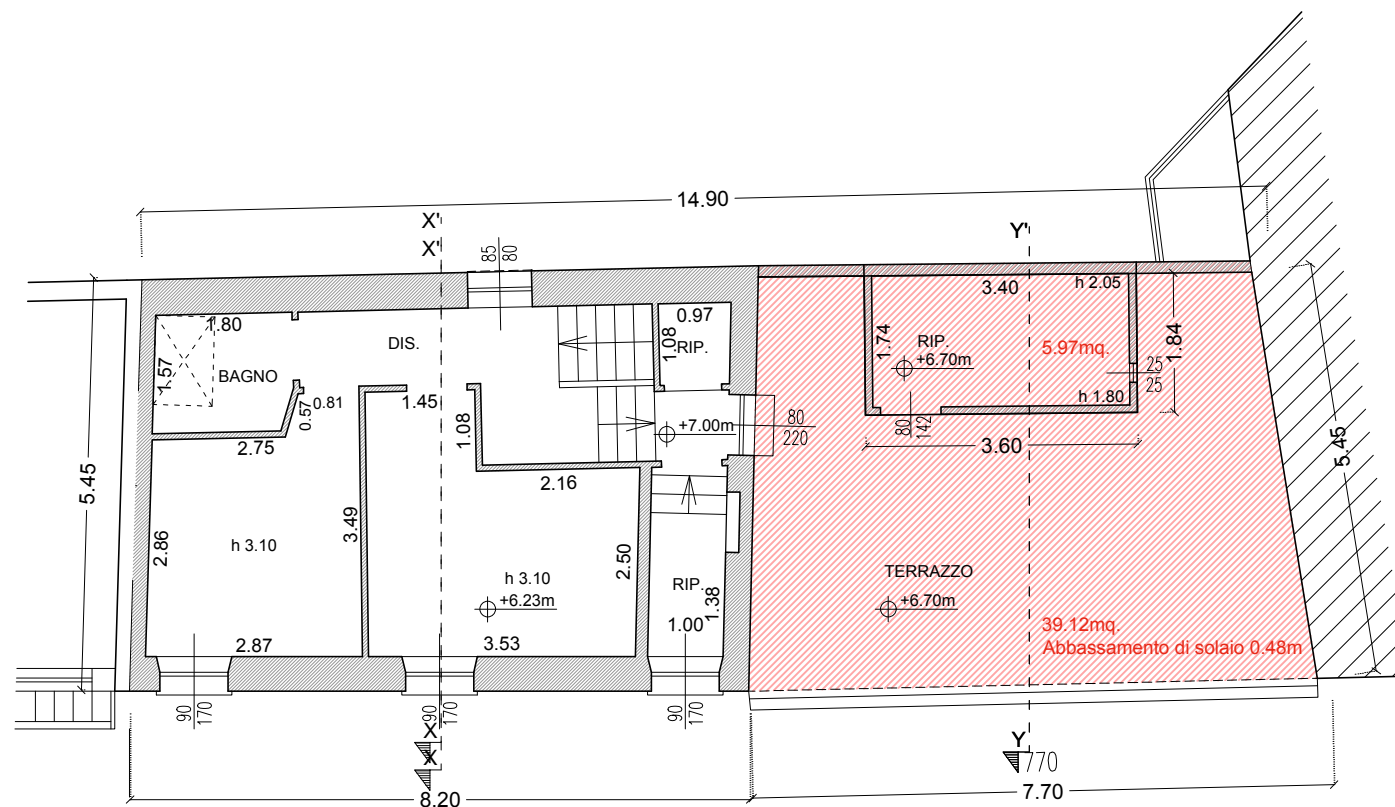

PIANO SECONDO

*= capanno ripristinato con autorizzazione 47/1954
rilasciata a Talevi Orfeo


CALCOLO DI VOLUME DEL RIPOSTIGLIO - STATO ATTUALE

Superficie utile lorda 7.16mq.
Volume esistente $7.16mq. \cdot (205+1.80)/2 = 13.78mc.$

PERDITA DI VOLUME per abbassamento solaio (progetto)

Superficie solaio 39.12mq.
Altezza ribassata 0.48m
Volume ribassato $39.12 \cdot 0.48 = 18.78mc.$

VOLUME POSSIBILE IN RICOSTRUZIONE SENZA VARIAZIONI TOTALI
 $18.78+13.78 = 32.56mc.$

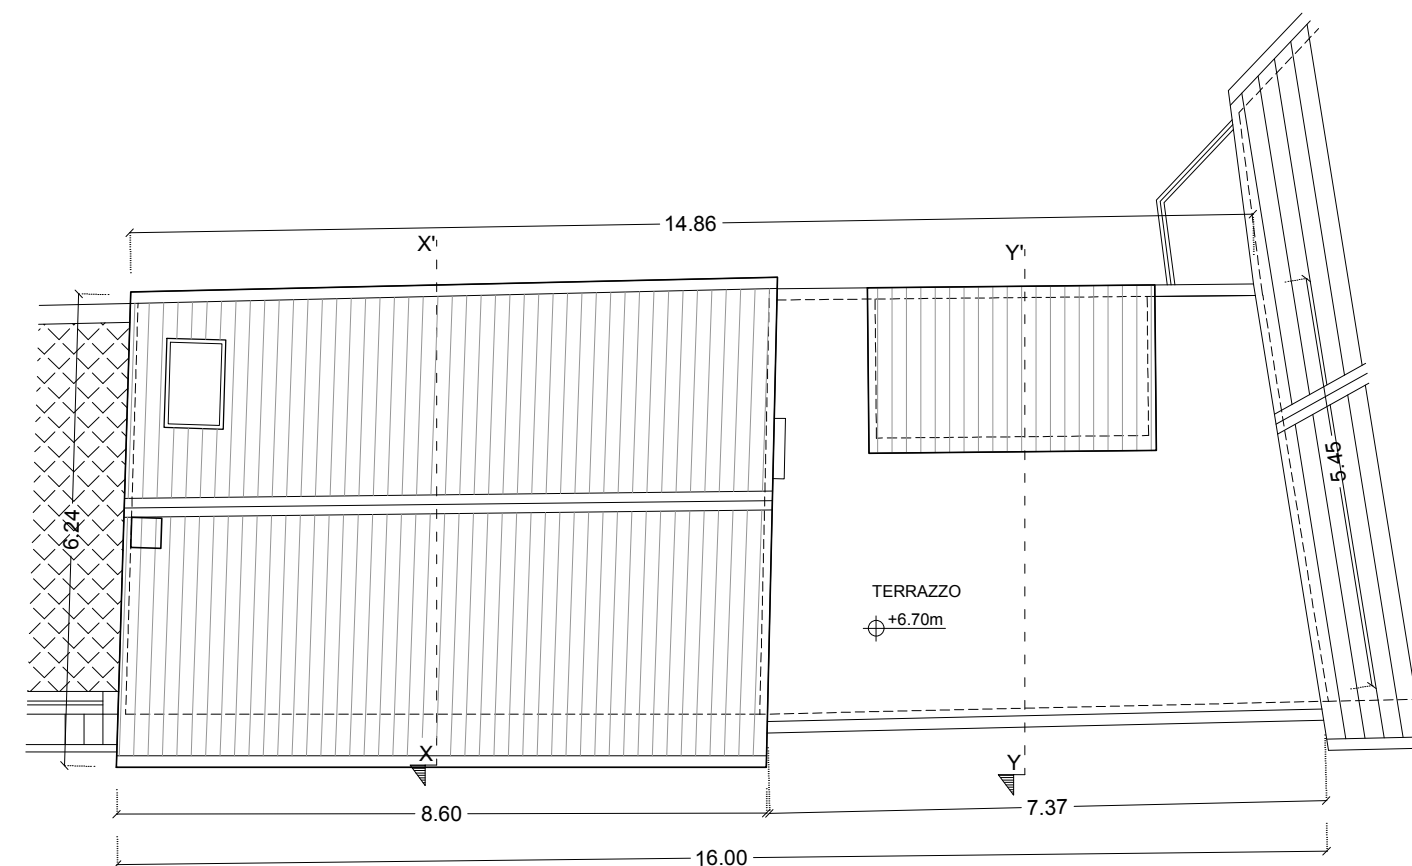

COPERTURA



Architetti Associati
SERGIO FERRI SERGIO FELIGIOTTI
ANTONIO FELIGIOTTI
61029 URBINO Via Francesco di Giorgio Martini n.38
0722 320018 fax 328907
sfarch.architettiassociati@gmail.com
p.iva 00657840419

Scala:
1/100

Data:
Ottobre
2022

DONINI_CIANCAMERLA

Ristrutturazione e riqualificazione energetica e sismica
di un edificio condominiale (condominio minimo) di
civile abitazione ai sensi del D.L. 34/2020 e lg.77/2020
e s.m.i. Fano Vicolo Gallizi n.8 e 10 , censito al foglio
141, particella 606 sub. 3 e sub.4

PIANTE STATO DI FATTO - PIANO 2 / COPERTURA

File:

Tav:

3

RILIEVO