



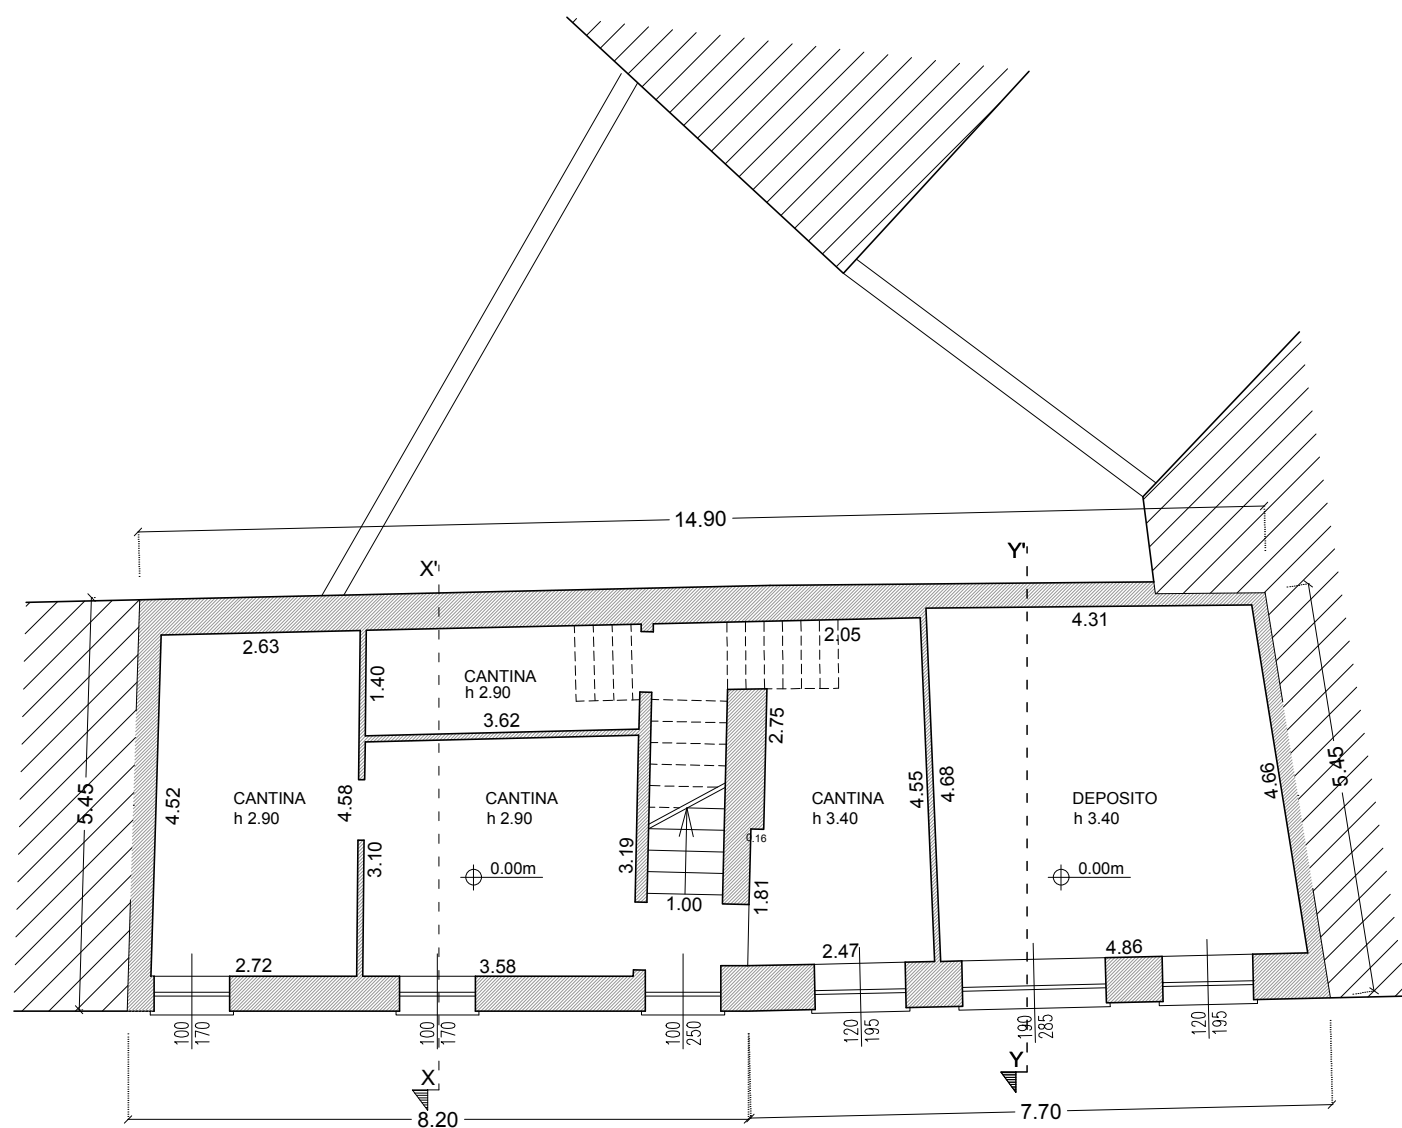

Via Gallizi

PIANO TERRA

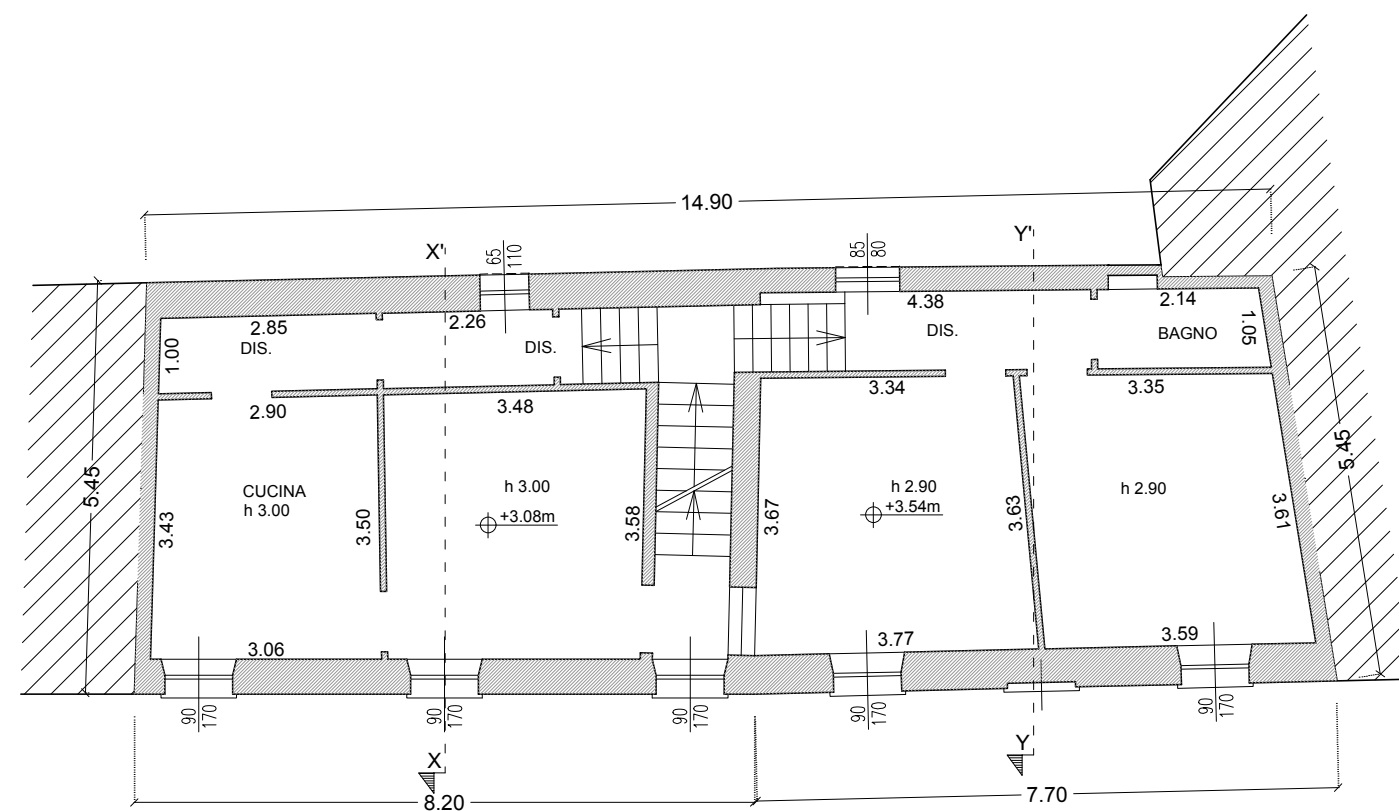

PIANO PRIMO



Architetti Associati
 SERGIO FERRI SERGIO FELIGIOTTI
 ANTONIO FELIGIOTTI
 61029 URBINO Via Francesco di Giorgio Martini n.38
 0722 320018 fax 328907
 sfarch.architettiassociati@gmail.com
 p.iva 00657840419

Scala:
 1/100

Data:
 Ottobre
 2022

DONINI _CIANCAMERLA
 Ristrutturazione e riqualificazione energetica e sismica
 di un edificio condominiale (condominio minimo) di
 civile abitazione ai sensi del D.L. 34/2020 e lg.77/2020
 e s.m.i. Fano Vicolo Gallizi n.8 e 10 , censito al foglio
 141, particella 606 sub. 3 e sub.4

PIANTE STATO DI FATTO - PIANO TERRA / PIANO PRIMO

File:

Tav:

2

RILIEVO