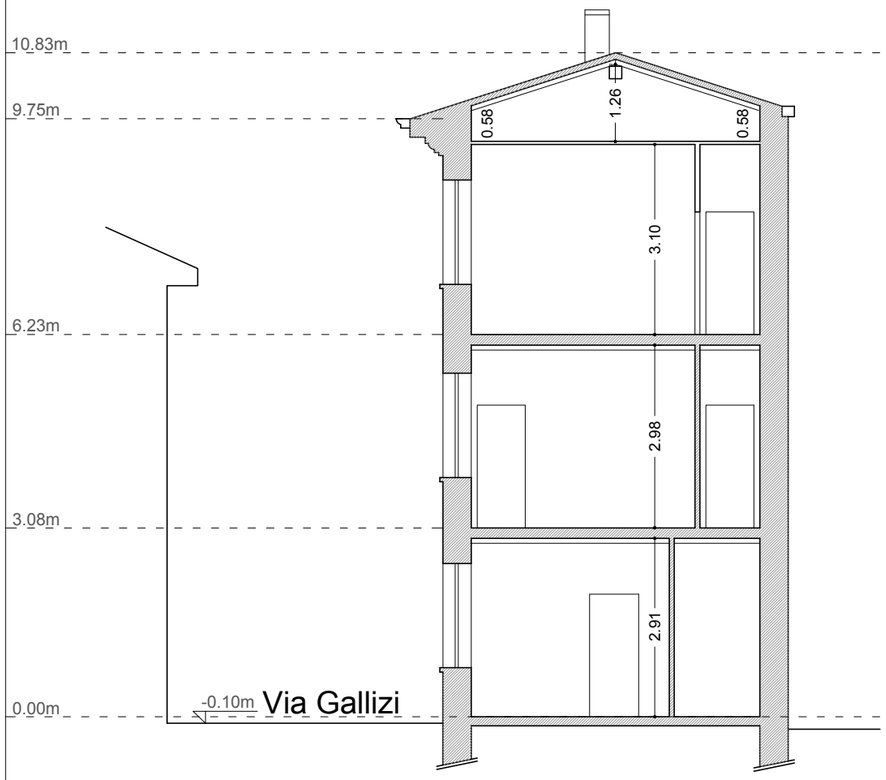

- SEZIONE X-X -

- PROSPETTO su Vicolo Gallizi

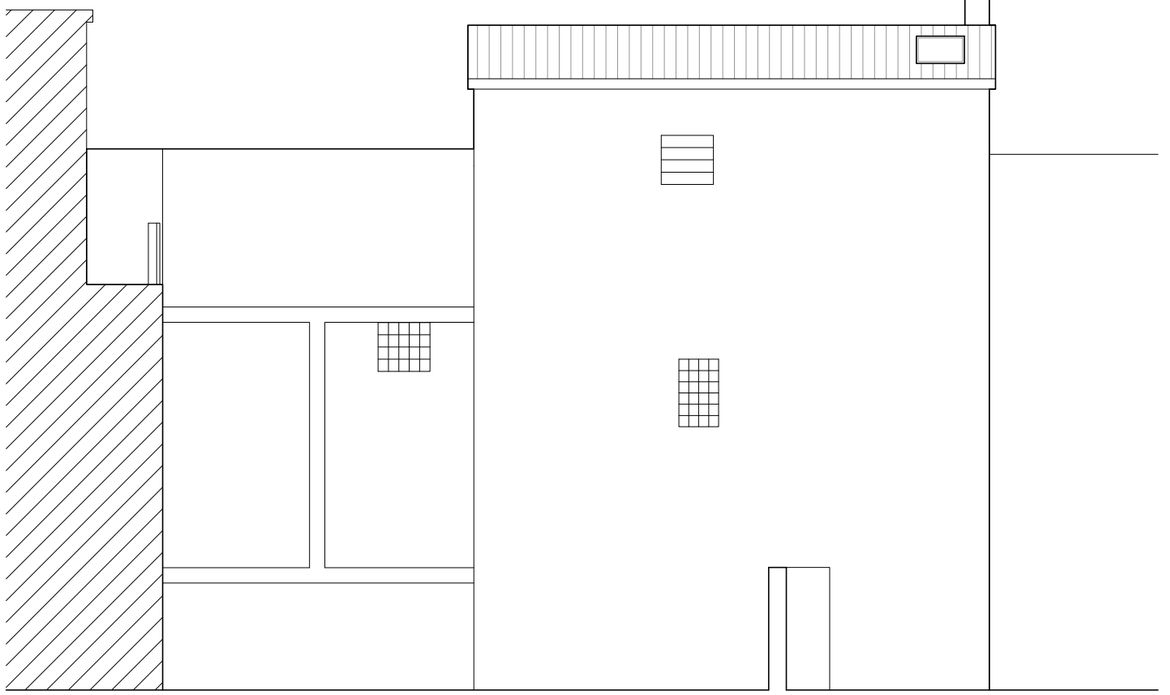

- PROSPETTO sulla corte interna

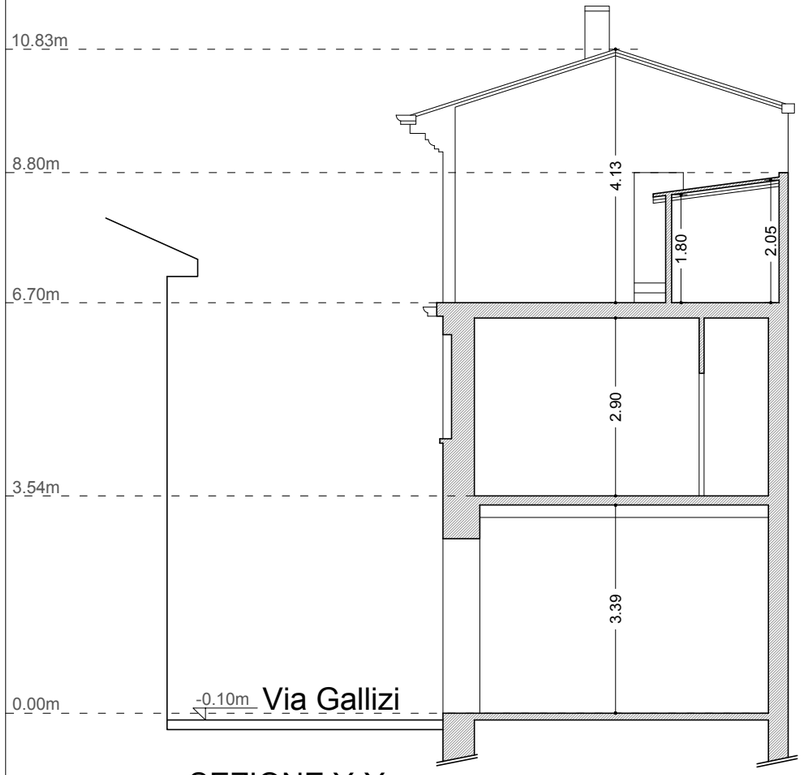

- SEZIONE Y-Y -

Architetti Associati
SERGIO FERRI SERGIO FELIGIOTTI
ANTONIO FELIGIOTTI
61029 URBINO Via Francesco di Giorgio Martini n.38
0722 320018 fax 328907
sfarch.architettiassociati@gmail.com
p.iva 00657840419

Scala: 1/100

Data: Ottobre 2022

DONINI _CIANCAMERLA

Ristrutturazione e riqualificazione energetica e sismica di un edificio condominiale (condominio minimo) di civile abitazione ai sensi del D.L. 34/2020 e lg.77/2020 e s.m.i. Fano Vicolo Gallizi n.8 e 10 , censito al foglio 141, particella 606 sub. 3 e sub.4

SEZIONI E PROSPETTI - STATO DI FATTO

File:

Tav: **4**

RILIEVO