


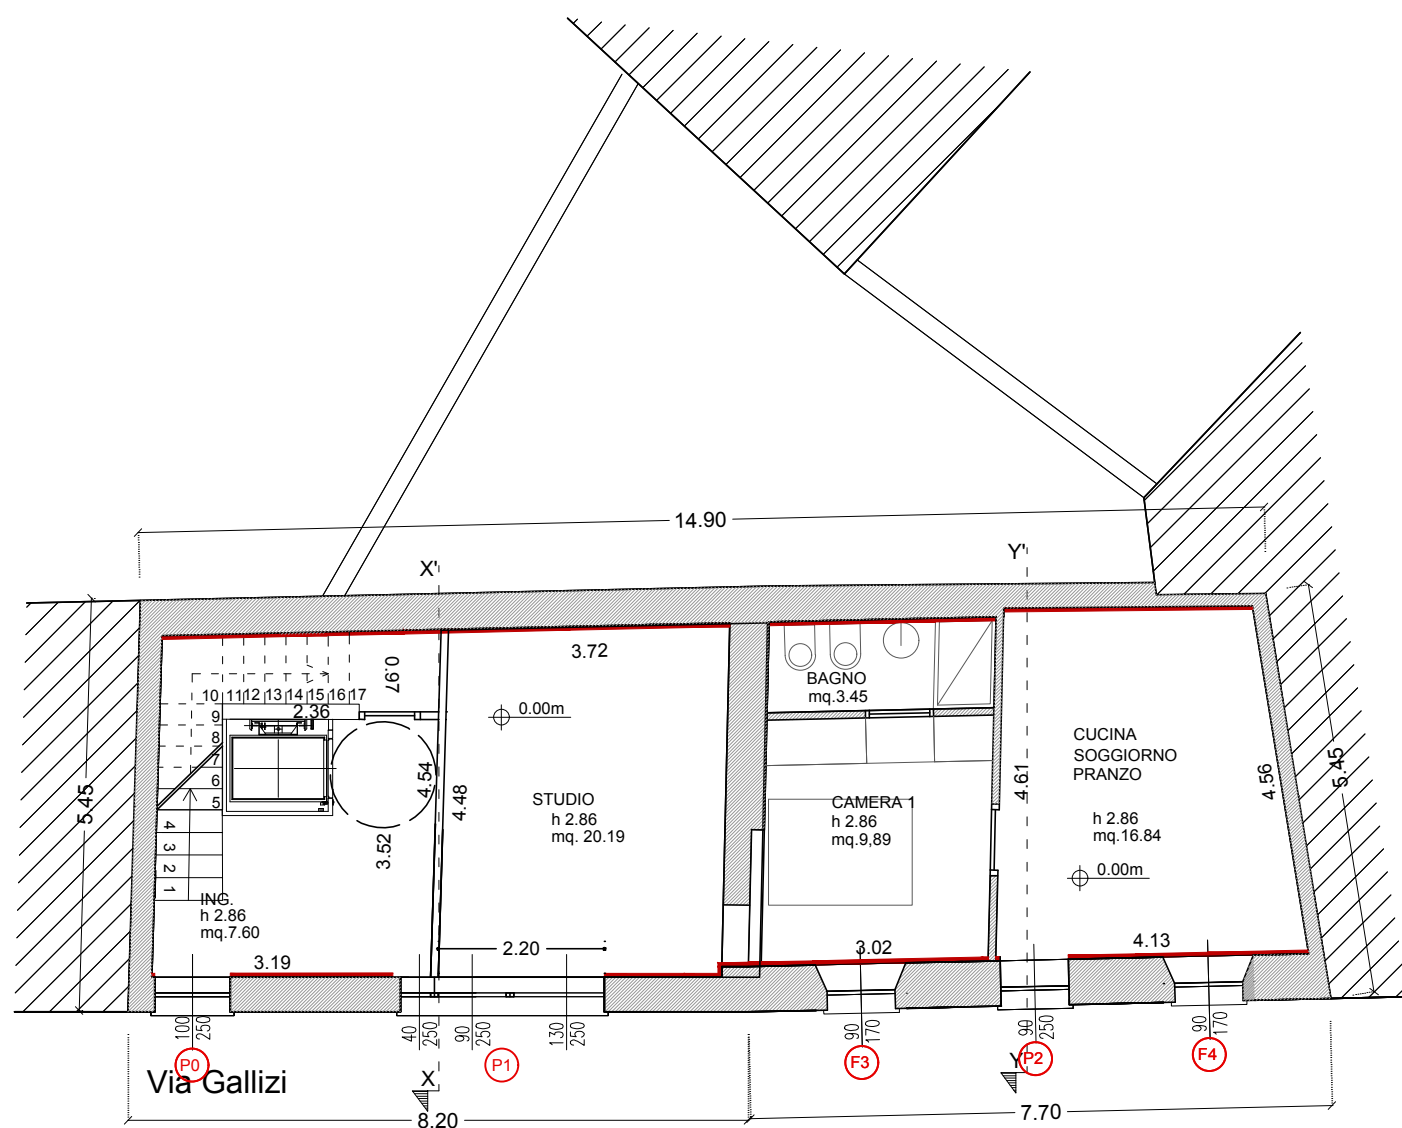

PIANO TERRA


RAPPORTI AERO-ILLUMINANTI

	Sup. stanza	Sup. finestrata		Sup. necessaria
Camera 1	9.59mq.	1.53m ²	>	1.20m ²
Cucina / Pranzo / Soggiorno	16.84mq.	3.06m ²	>	2.11m ²

Consolidamento delle fondazioni e realizzazione di solaio areato con sistema "igloo"
 Interventi di scuci cuci nelle murature e cerchiatura apertura garge
 Sostituzione di solai e copertura ammalorata con solai in legno c24
 Idrolavaggio delle murature faccia vista e stuccatura
 Isolamento delle pareti esterne con cappotto interno $u < 0,23 \text{ W/mq} \times k$
 Sostituzione degli infissi $u < 1,3 \text{ W/mq} \times k$
 Sostituzione del generatore con Pompa di calore e pavimento radiante
 Realizzazione di impianto fotovoltaico con accumulo
 Realizzazione di ascensore per accessibilit  D.M. 236/89
 Spostamento e recupero del volume del ripostiglio - abbassamento del solaio piano di copertura.

LEGENDA

- Isolamento interno pareti esterne - 5cm
- F_n Sostituzione infissi $U < 1,3 \text{ W/mq} \times K$

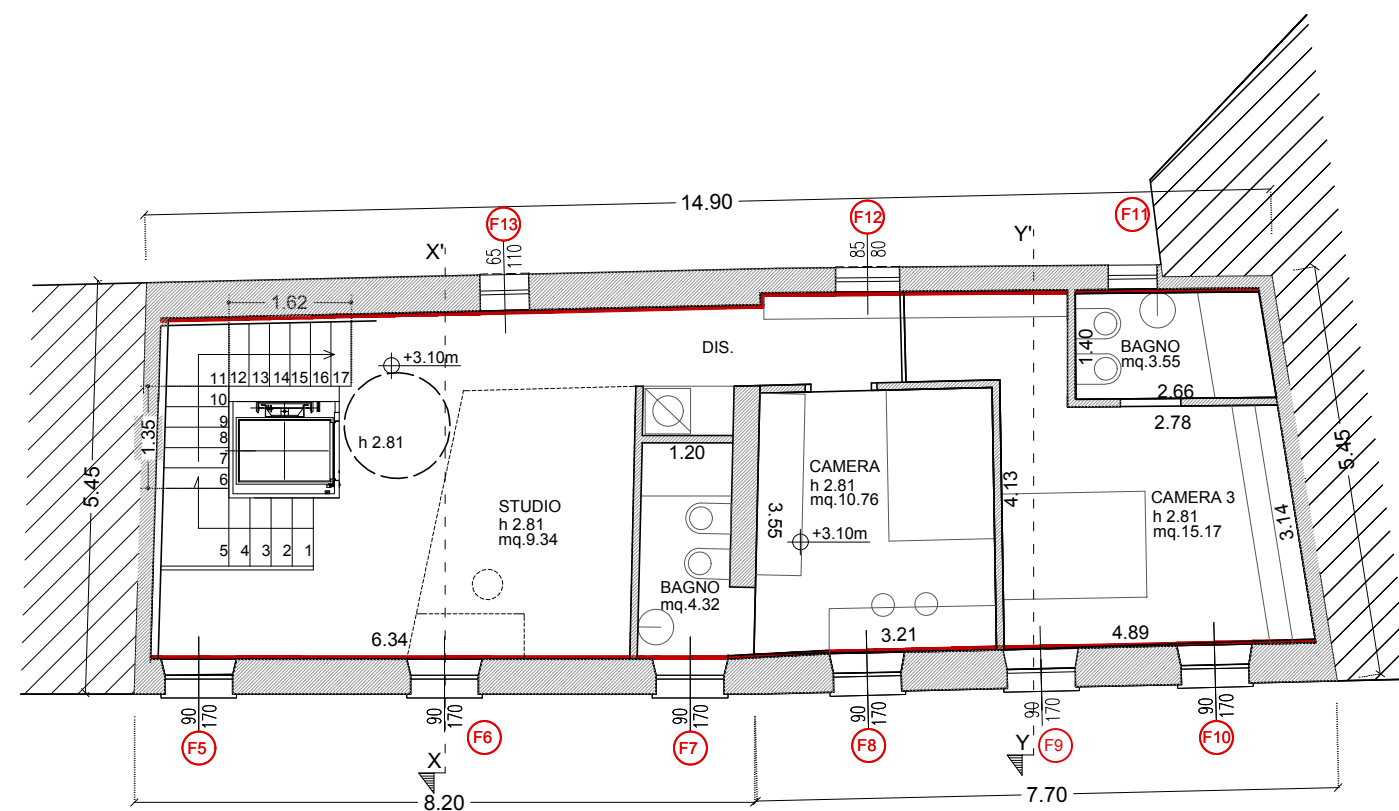

PIANO PRIMO

RAPPORTI AERO-ILLUMINANTI

	Sup. stanza	Sup. finestrata		Sup. necessaria
Camera 2	13.52mq.	3.06m ²	>	1.69m ²
Studio	7.87mq.	1.53m ²	>	0.98m ²
Camera 3	14.05mq.	3.06m ²	>	1.76m ²



Architetti Associati
 SERGIO FERRI SERGIO FELIGIOTTI
 ANTONIO FELIGIOTTI
 61029 URBINO Via Francesco di Giorgio Martini n.38
 0722 320018 fax 328907
 sfarch.architettiassociati@gmail.com
 p.iva 00657840419

Scala:
1/100

Data:
Ottobre
2022

DONINI_CIANCAMERLA

Ristrutturazione e riqualificazione energetica e sismica di un edificio condominiale (condominio minimo) di civile abitazione ai sensi del D.L. 34/2020 e lg.77/2020 e s.m.i. Fano Vicolo Gallizi n.8 e 10 , censito al foglio 141, particella 606 sub. 3 e sub.4

PIANTE PIANO TERRA / PIANO PRIMO

File:

Tav:

5
PROGETTO