



- SEZIONE Z-Z -

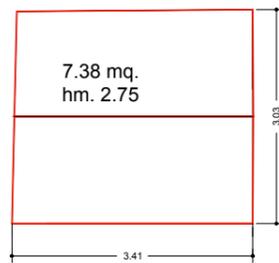


CALCOLO DI VOLUME DEL RIPOSTIGLIO - PROGETTO

Superficie utile lorda 10.13mq.  
 Volume di progetto (10.13mq\*2.75m)= 27.85mc.

Volume di Progetto < Diminuzione di volume (demolizione Ripostiglio + abbassamento solaio - Tav. 3)  
 27.85mc. < 32.56mc.

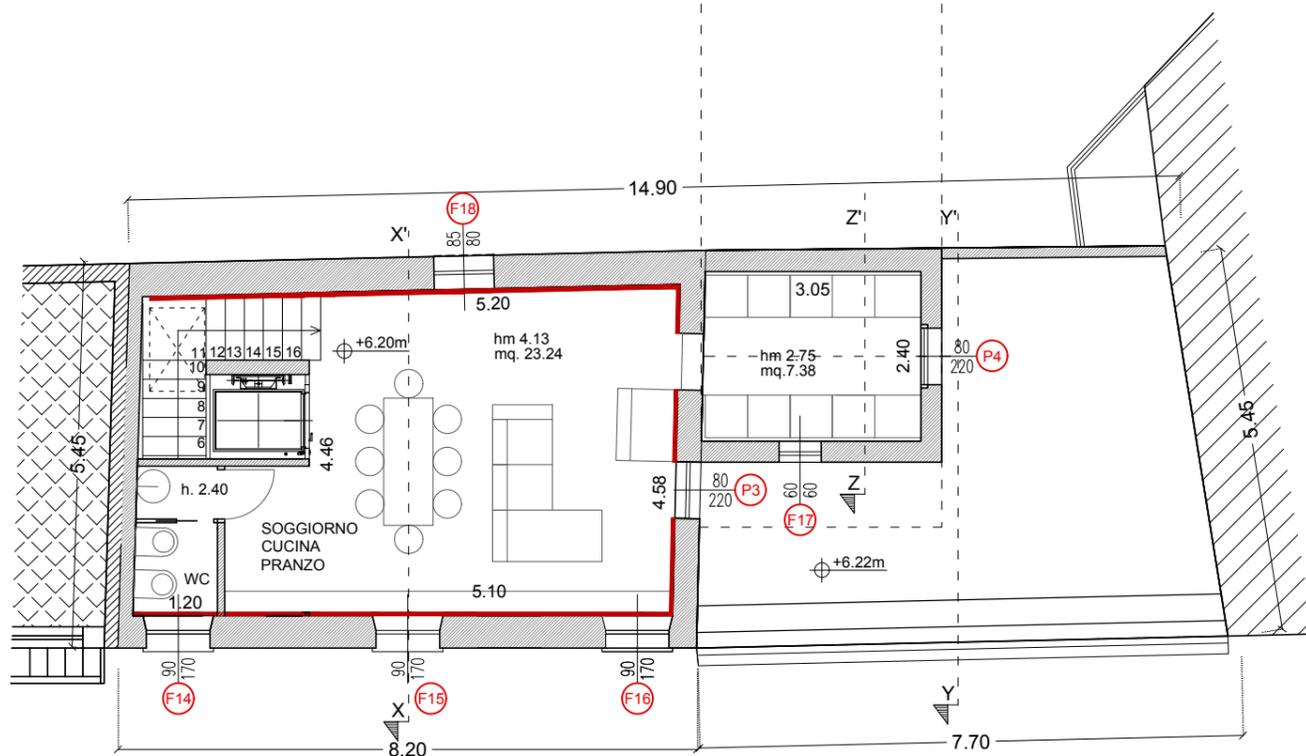

PIANO SECONDO

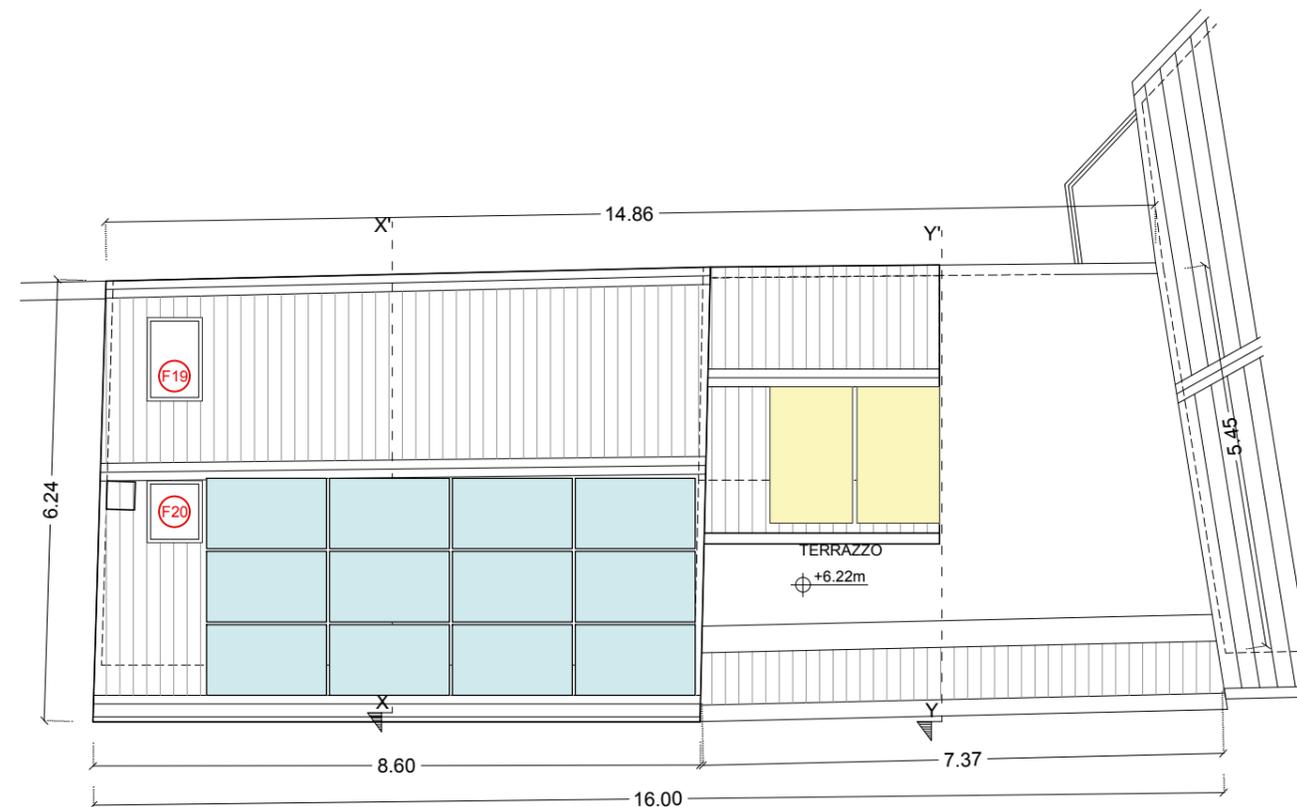

COPERTURA

- Consolidamento delle fondazioni e realizzazione di solaio areato con sistema "igloo"
- Interventi di scuci cucii nelle murature e cerchiatura apertura garge
- Sostituzione di solai e copertura ammalorata con solai in legno c24
- Idrolavaggio delle murature faccia vista e stuccatura
- Isolamento delle pareti esterne con cappotto interno  $u < 0,23 \text{ W/mq} \times k$
- Sostituzione degli infissi  $u < 1,3 \text{ W/mq} \times k$
- Sostituzione del generatore con Pompa di calore e pavimento radiante
- Realizzazione di impianto fotovoltaico con accumulo
- Realizzazione di ascensore per accesibilita D.M. 236/89
- Spostamento e recupero del volume del ripostiglio - abbassamento del solaio piano di copertura.



Architetti Associati  
 SERGIO FERRI SERGIO FELIGIOTTI  
 ANTONIO FELIGIOTTI  
 61029 URBINO Via Francesco di Giorgio Martini n.38  
 0722 320018 fax 328907  
 sfarch.architettiassociati@gmail.com  
 p.iva 00657840419

Scala:  
1/100

Data:  
Ottobre  
2022

DONINI\_CIANCAMERLA

Ristrutturazione e riqualificazione energetica e sismica di un edificio condominiale (condominio minimo) di civile abitazione ai sensi del D.L. 34/2020 e lg.77/2020 e s.m.i. Fano Vicolo Gallizi n.8 e 10 , censito al foglio 141, particella 606 sub. 3 e sub.4

PIANTE PIANO SECONDO / PIANO COPERTURA

File:

Tav:

6

PROGETTO