
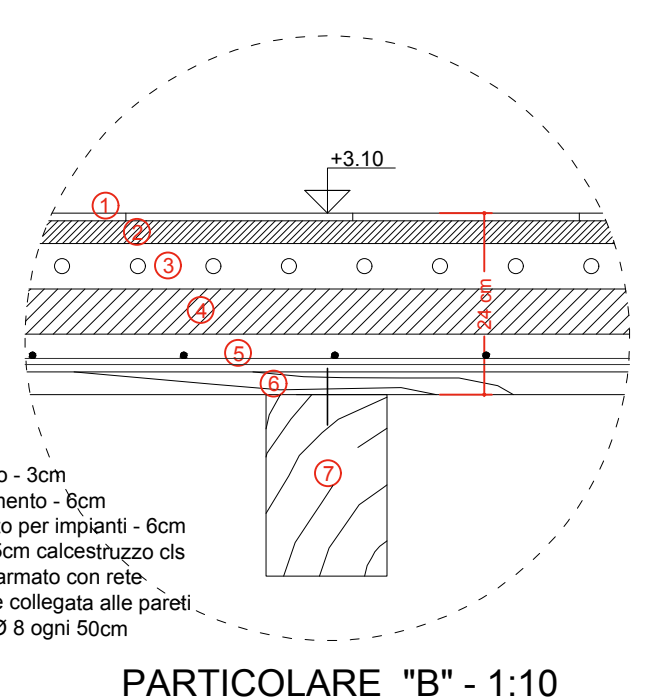
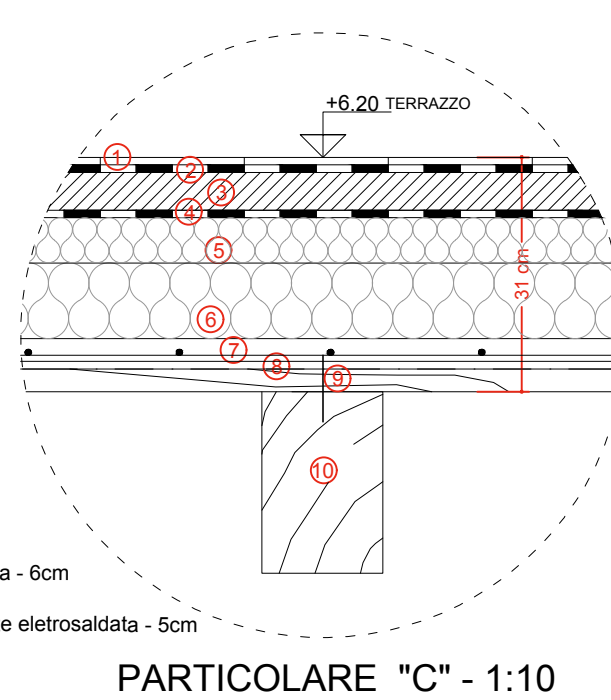
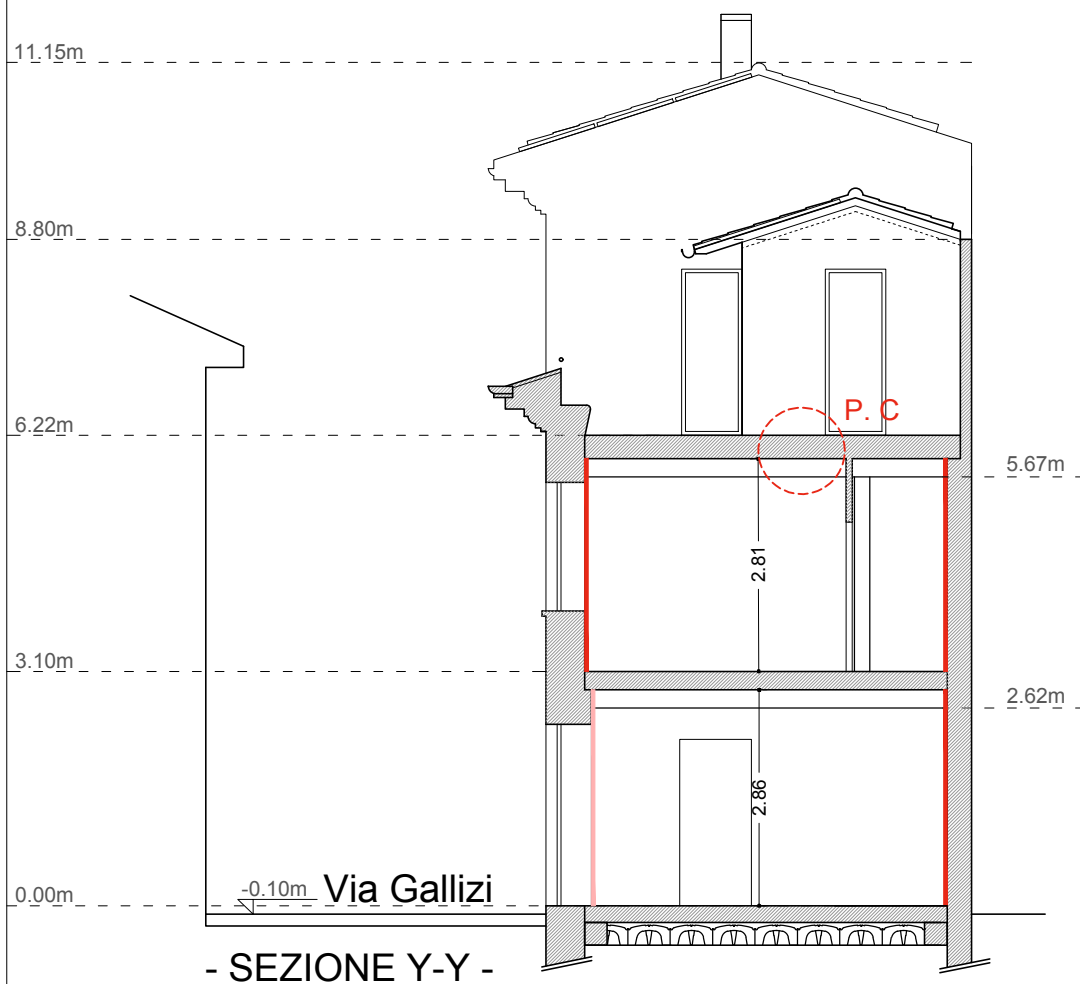


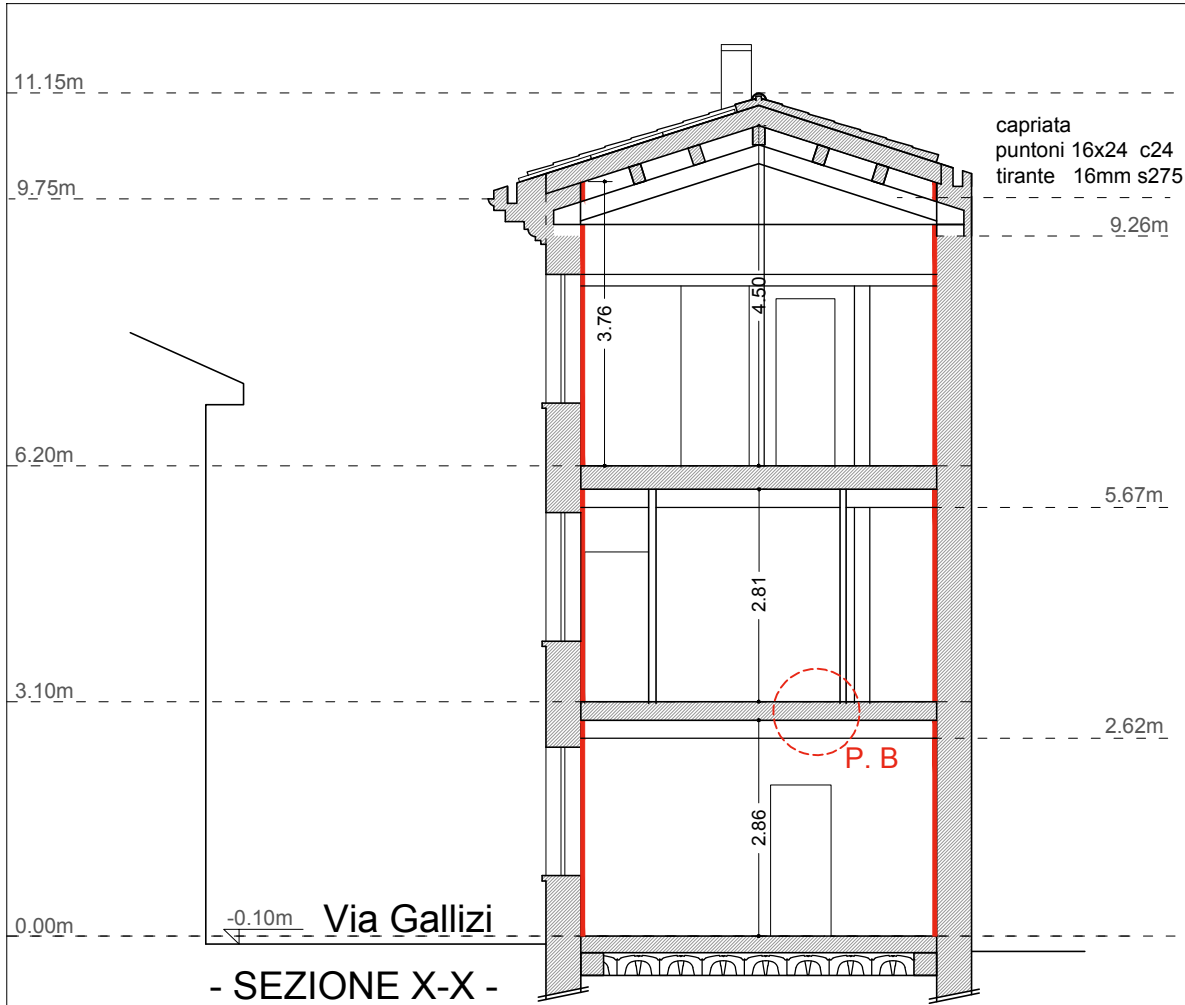

- LEGENDA
- Isolamento interno pareti esterne - 5cm
 - Fotovoltaico 12x400W
 - Pannelli solari
 - (Fn) Sostituzione infissi U<1,3W/mq*K

Architetti Associati
SERGIO FERRI SERGIO FELIGIOTTI
ANTONIO FELIGIOTTI
61029 URBINO Via Francesco di Giorgio Martini n.38
0722 320018 fax 328907
sfarch.architettiassociati@gmail.com
p.iva 00657840419

Scala:
1/100

Data:
Ottobre
2022

DONINI_CIANCAMERLA
Ristrutturazione e riqualificazione energetica e sismica
di un edificio condominiale (condominio minimo) di
civile abitazione ai sensi del D.L. 34/2020 e lg.77/2020
e s.m.i. Fano Vicolo Gallizi n.8 e 10 , censito al foglio
141, particella 606 sub. 3 e sub.4

SEZIONI / PROSPETTO /PARTICOLARI

File:

Tav:

7
PROGETTO