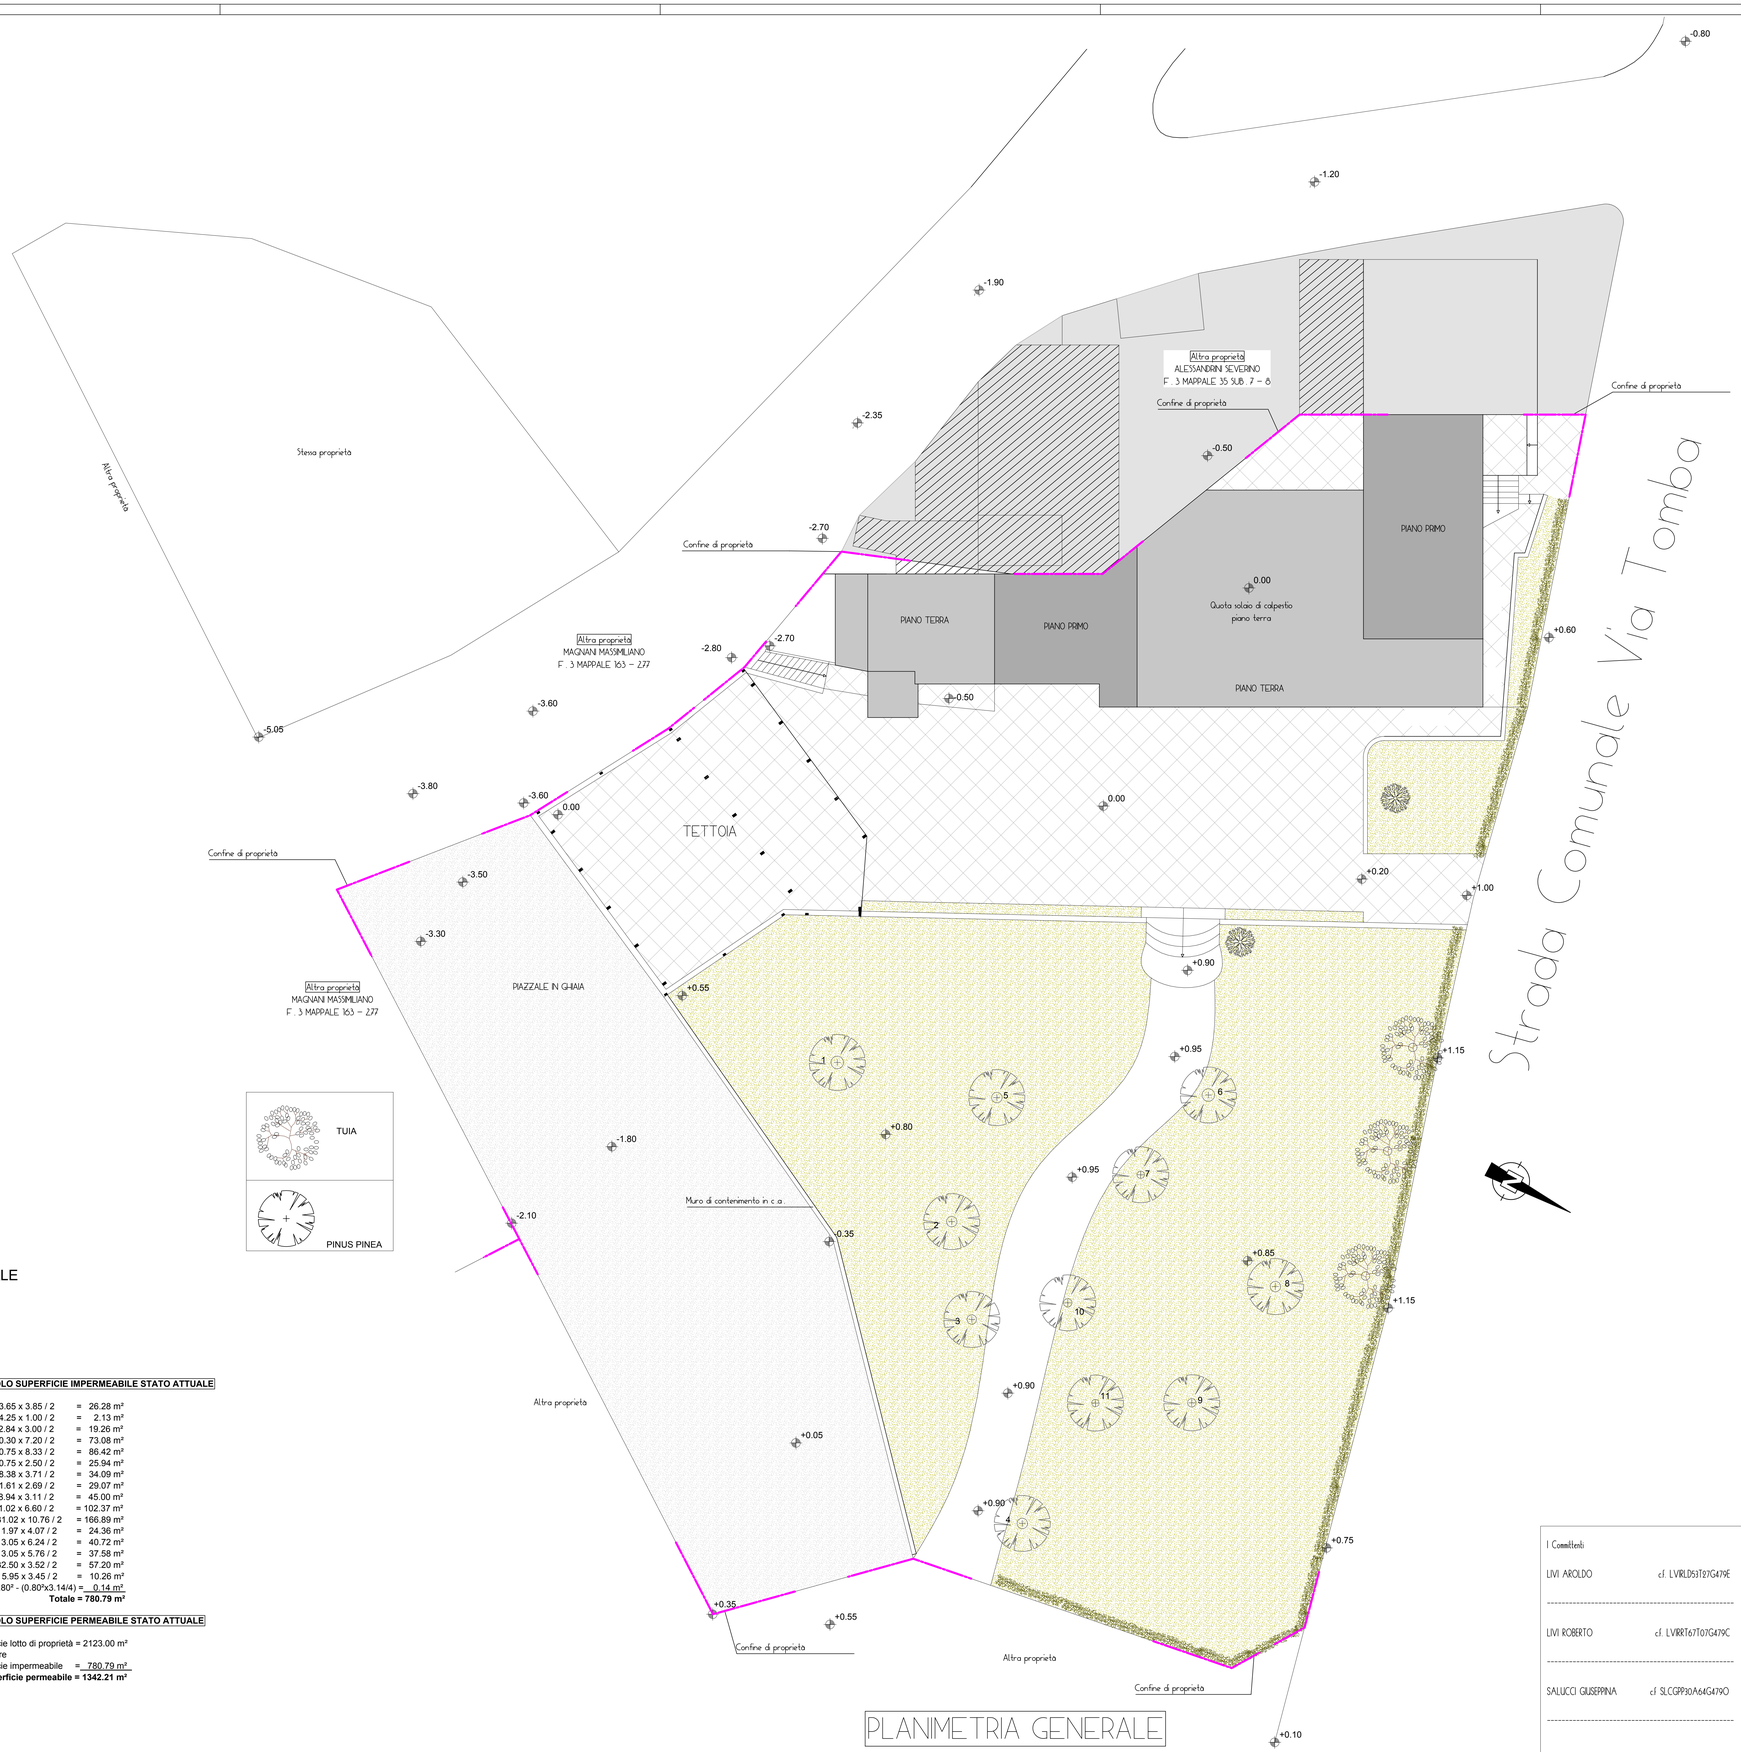

CALCOLO SUPERFICIE IMPERMEABILE STATO ATTUALE

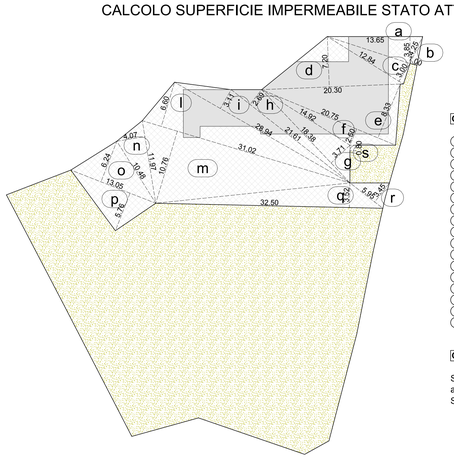

CALCOLO SUPERFICIE IMPERMEABILE STATO ATTUALE

(a) = 13.65 x 3.85 / 2 = 26.28 m²
(b) = 4.25 x 1.00 / 2 = 2.13 m²
(c) = 12.84 x 3.00 / 2 = 19.26 m²
(d) = 20.30 x 7.20 / 2 = 73.08 m²
(e) = 20.75 x 8.33 / 2 = 86.42 m²
(f) = 20.75 x 2.50 / 2 = 25.94 m²
(g) = 18.38 x 3.71 / 2 = 34.09 m²
(h) = 21.61 x 2.69 / 2 = 29.07 m²
(i) = 28.94 x 3.11 / 2 = 45.00 m²
(l) = 31.02 x 6.60 / 2 = 102.37 m²
(m) = 31.02 x 10.76 / 2 = 166.89 m²
(n) = 11.97 x 4.07 / 2 = 24.36 m²
(o) = 13.05 x 6.24 / 2 = 40.72 m²
(p) = 13.05 x 5.76 / 2 = 37.58 m²
(q) = 32.50 x 3.52 / 2 = 57.20 m²
(r) = 5.95 x 3.45 / 2 = 10.26 m²
(s) = 0.80² - (0.80²x3.14/4) = 0.14 m²
Totale = 780.79 m²

CALCOLO SUPERFICIE PERMEABILE STATO ATTUALE

Superficie lotto di proprietà = 2123.00 m²
a detrarre
Superficie impermeabile = 780.79 m²
Superficie permeabile = 1342.21 m²

Provincia di Pesaro-Urbino
COMUNE DI FANO

LIVI AROLDO c.f. LVIRLD53T27G479E
LIVI ROBERTO c.f. LVIRRT67T07G479C
SALUCCI GIUSEPPINA c.f SLCGPP30A64G479O

PIETRO BROCCOLI
ARCHITETTO
Via De Amicis 19 tel. 187190
61018 FANO (PS)
P.I. 01092800418
e-mail studiobroccoli@alice.it

Il Progettista
Architetto Pietro Broccoli

Il Collaboratore
Geometra Federico Grilli

OGGETTO: PIANO DI RECUPERO IN VARIANTE AL PRG, AI SENSI DELL'ART. 27-28 LEGGE 457/1978, DELL'IMMOBILE DENOMINATO "RISTORANTE NUOVA CASACCIA", SITO IN LOCALITÀ RONICOSAMBACCIO, STRADA COMUNALE TOMBA, N.70/A

TAVOLA: 3

DATA: 05/12/2019

I Committenti

LIVI AROLDO cf. LVIRLD53T27G479E

LIVI ROBERTO cf. LVIRRT67T07G479C

SALUCCI GIUSEPPINA cf. SLCGPP30A64G479O

STATO ATTUALE

TITOLO: PLANIMETRIA GENERALE

AI TERMINI DI LEGGE CI RISERVIAMO LA PROPRIETA' DI QUESTO DISEGNO CON IL DIVIETO DI RIPRODURLO O DIVULGARLO SENZA AUTORIZZAZIONE