


CALCOLO SUPERFICIE IMPERMEABILE STATO DI PROGETTO

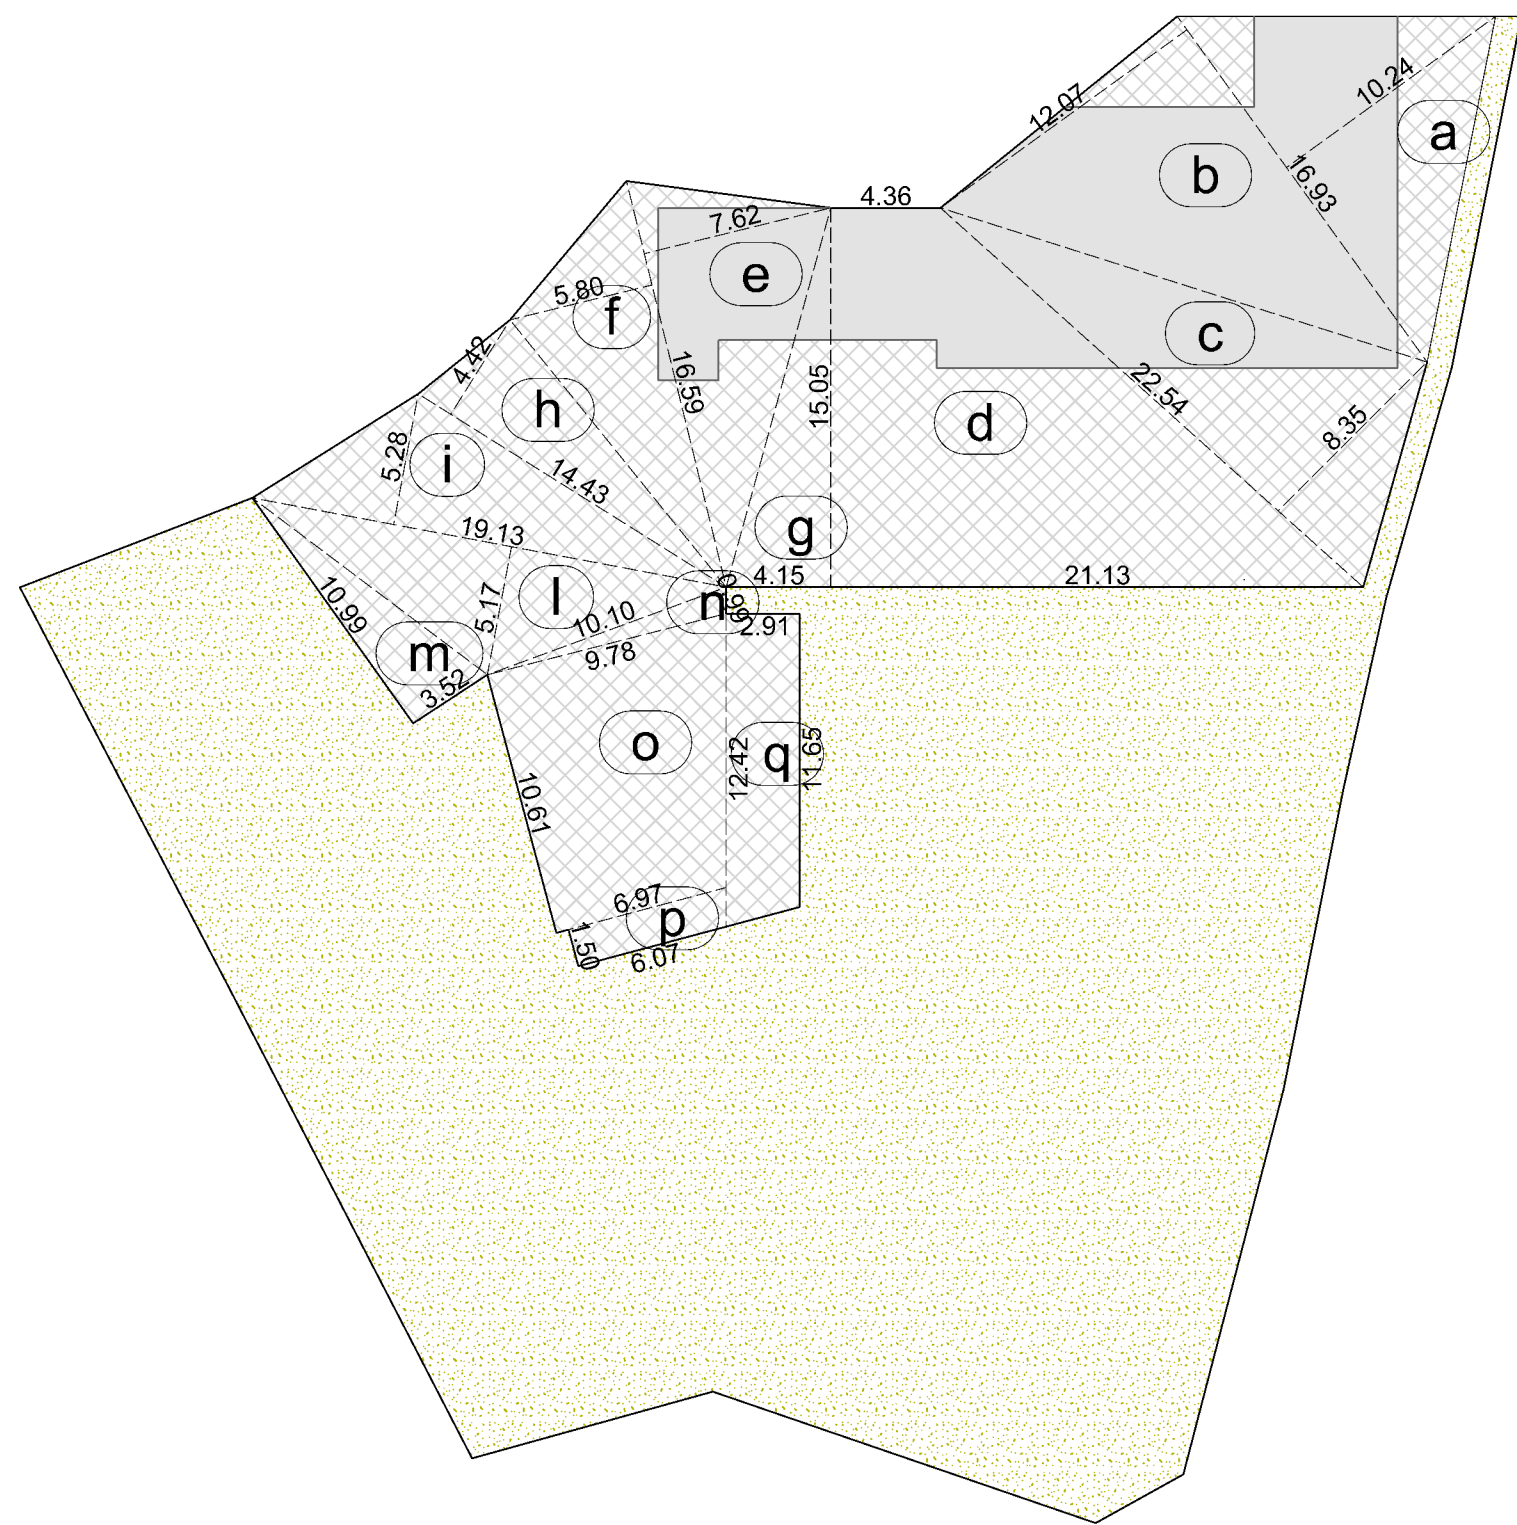

CALCOLO SUPERFICIE IMPERMEABILE STATO DI PROGETTO


a	= 16.93 x 10.24 / 2	= 86.68 m²
b	= 16.93 x 12.07 / 2	= 102.17 m²
c	= 22.54 x 8.53 / 2	= 96.13 m²
d	= (21.13+4.36) x 15.05 / 2	= 191.81 m²
e	= 16.59 x 7.62 / 2	= 63.21 m²
f	= 16.59 x 5.80 / 2	= 48.11 m²
g	= 15.05 x 4.15 / 2	= 31.23 m²
h	= 14.43 x 4.42 / 2	= 31.89 m²
i	= 19.13 x 5.28 / 2	= 50.50 m²
l	= 19.13 x 5.17 / 2	= 49.45 m²
m	= 10.99 x 3.52 / 2	= 19.34 m²
n	= 10.10 x 0.99 / 2	= 5.00 m²
o	= (9.78+5.97) x 10.61 / 2	= 88.86 m²
p	= (6.97+5.07) x 1.50 / 2	= 9.78 m²
q	= (11.65+12.42) x 2.91 / 2	= 35.02 m²
Totale = 909.18 m²		

CALCOLO SUPERFICIE PERMEABILE STATO DI PROGETTO


Superficie lotto di proprietà = 2123.00 m²
a detrarre
Superficie impermeabile di progetto = 909.18 m²
Superficie permeabile = 1213.82 m²

VERIFICA SUPERFICIE IMPERMEABILE STATO DI PROGETTO

Sup. Impermeabile di Progetto = 909.18 m² > Sup. Impermeabile Stato attuale = 780.79 m²
Superficie impermeabile di ampliamento = 909.18 - 780.79 = 128.39 m²

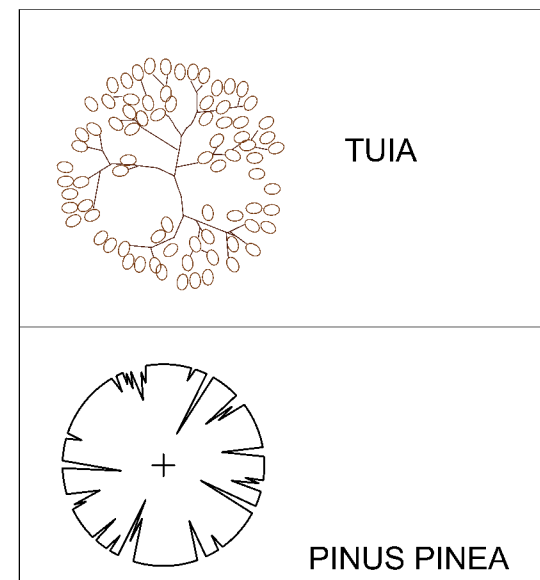

PLANIMETRIA GENERALE

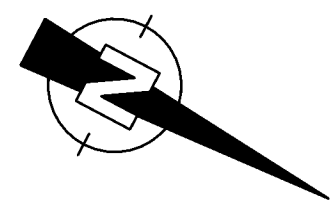

Provincia di Pesaro-Urbino

COMUNE DI FANO



LIVI AROLDI
LIVI ROBERTO

c.f. LVIRLD53T27G479E
c.f. LVIRRT67T07G479C



Il Progettista
Architetto Pietro Broccoli

Il Collaboratore
Geometra Federico Grilli

PIANO DI RECUPERO IN VARIANTE AL PRG. AI SENSI
DELL'ART. 27-28 LEGGE 457/1978, DELL'IMMOBILE
DENOMINATO "RISTORANTE NUOVA CASACCA",
SITO IN LOCALITÀ RONCOSAMBACCO,
STRADA COMUNALE TOMBA, N°70/A.

6

96/05/2021

STATO DI PROGETTO

PLANIMETRIA GENERALE

AI TERMINI DI LEGGE CI RISERVIAMO LA PROPRIETÀ DI QUESTO DISEGNO
CON IL DIVIETO DI RIPRODURLO O DIVULGARLO SENZA AUTORIZZAZIONE