


LEGENDA

- Limite del Comparto urbanistico
- Cassonetto e fondazione stradale 595,40 mq
- Fresatura e pavimentazione stradale, da completare con binder e tappeto del tratto stradale di Viale Ruggeri antistante l'intervento edilizio 481,88 mq


Dott. Arch. REMIGIO BURSI			
Sede: via Madonna a Mare, 25 - 61032 FANO (PU) - Tel. 0721/803840 - mail: architetto.bursi@virgilio.it			
PROGETTISTA	COMMITTENTE VISTAMARE S.R.L. Via Roma, 125/F - 61032 Fano (PU) P.IVA 02647530415		
Arch. Remigio Bursi	PROGETTO PER OPERE DI URBANIZZAZIONE PRIMARIA INSERITO NEL PIANO ATTUATIVO IN VARIANTE NON SOSTANZIALE AL P.R.G. VIGENTE AI SENSI DELL'ART.15 COMMA 5 DELLA L.R. 34 / 92 C.E. ST1_P12 "EX MARMIFERA TECCHI" IN VIA RUGGERI A FANO (PU)		
COLLABORATORI	Arch. Sara Giommi	PROGETTO: CASSONETTO E FONDAZIONE STRADALE CALCOLO ANALITICO DELL'AREA P2_pr+P2 CALCOLO ANALITICO DEL TRATTO STRADALE DI VIALE RUGGERI ANTISTANTE L'INTERVENTO EDILIZIO	Tav. <div style="font-size: 48px; font-weight: bold; margin: 0;">05</div> REVISIONE 05
RIF. Ex Marmifera Tecchi_Vistamare	DATA 28 Marzo 2019	AGG. 25 Maggio 2020	SCALA 1:200

CALCOLO ANALITICO DELL'AREA P2_pr + P2

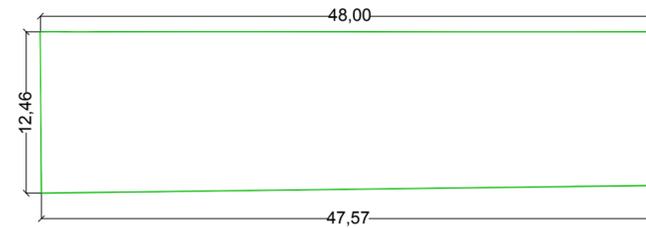

$m (47,57 + 48,00) * 12,46 / 2 = mq 595,40$
Totale P2_pr + P2 = 595,40mq

CALCOLO ANALITICO DEL TRATTO STRADALE DI VIALE RUGGERI ANTISTANTE L'INTERVENTO EDILIZIO

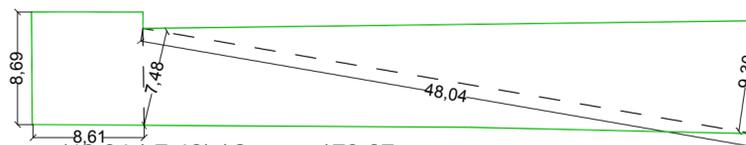

$m (48,04 * 7,48) / 2 = mq 179,67$
 $m (48,04 * 9,30) / 2 = mq 223,39$
 $m 8,61 * 8,69 = mq 78,82$
Totale = mq 179,67 + mq 223,39 + 78,82 = 481,88mq