



COMUNE DI FANO
 Provincia di Pesaro e Ancona

Committente: Federica Orciani

PIANO DI RECUPERO DA ATTUARE SU UN FABBRICATO RESIDENZIALE IN VIA DELLE RIMEMBRANZE N. 3
 INSERITO IN ZONA DI RECUPERO AI SENSI DELLA LEGGE n. 457/78

TAV. n°
A10
 scala
 1:100

PROGETTO
 SCHEMA DEGLI SCARICHI DELLE ACQUE METEORICHE

novembre 2020

REV 02


PROGETTISTA

Paolo Paleani
 Ingegnere

COLLABORATORI
 Edoardo Trocchi
 architetto

Paolo Paleani ingegnere
 Via Purgotti, 18 61043 Cagli (PU) tel +39 0721 787003 fax +39 0721 7010983
 email: info@paolopaleani.it - PEC: paolo.paleani@ingpec.eu

PLANIMETRIA

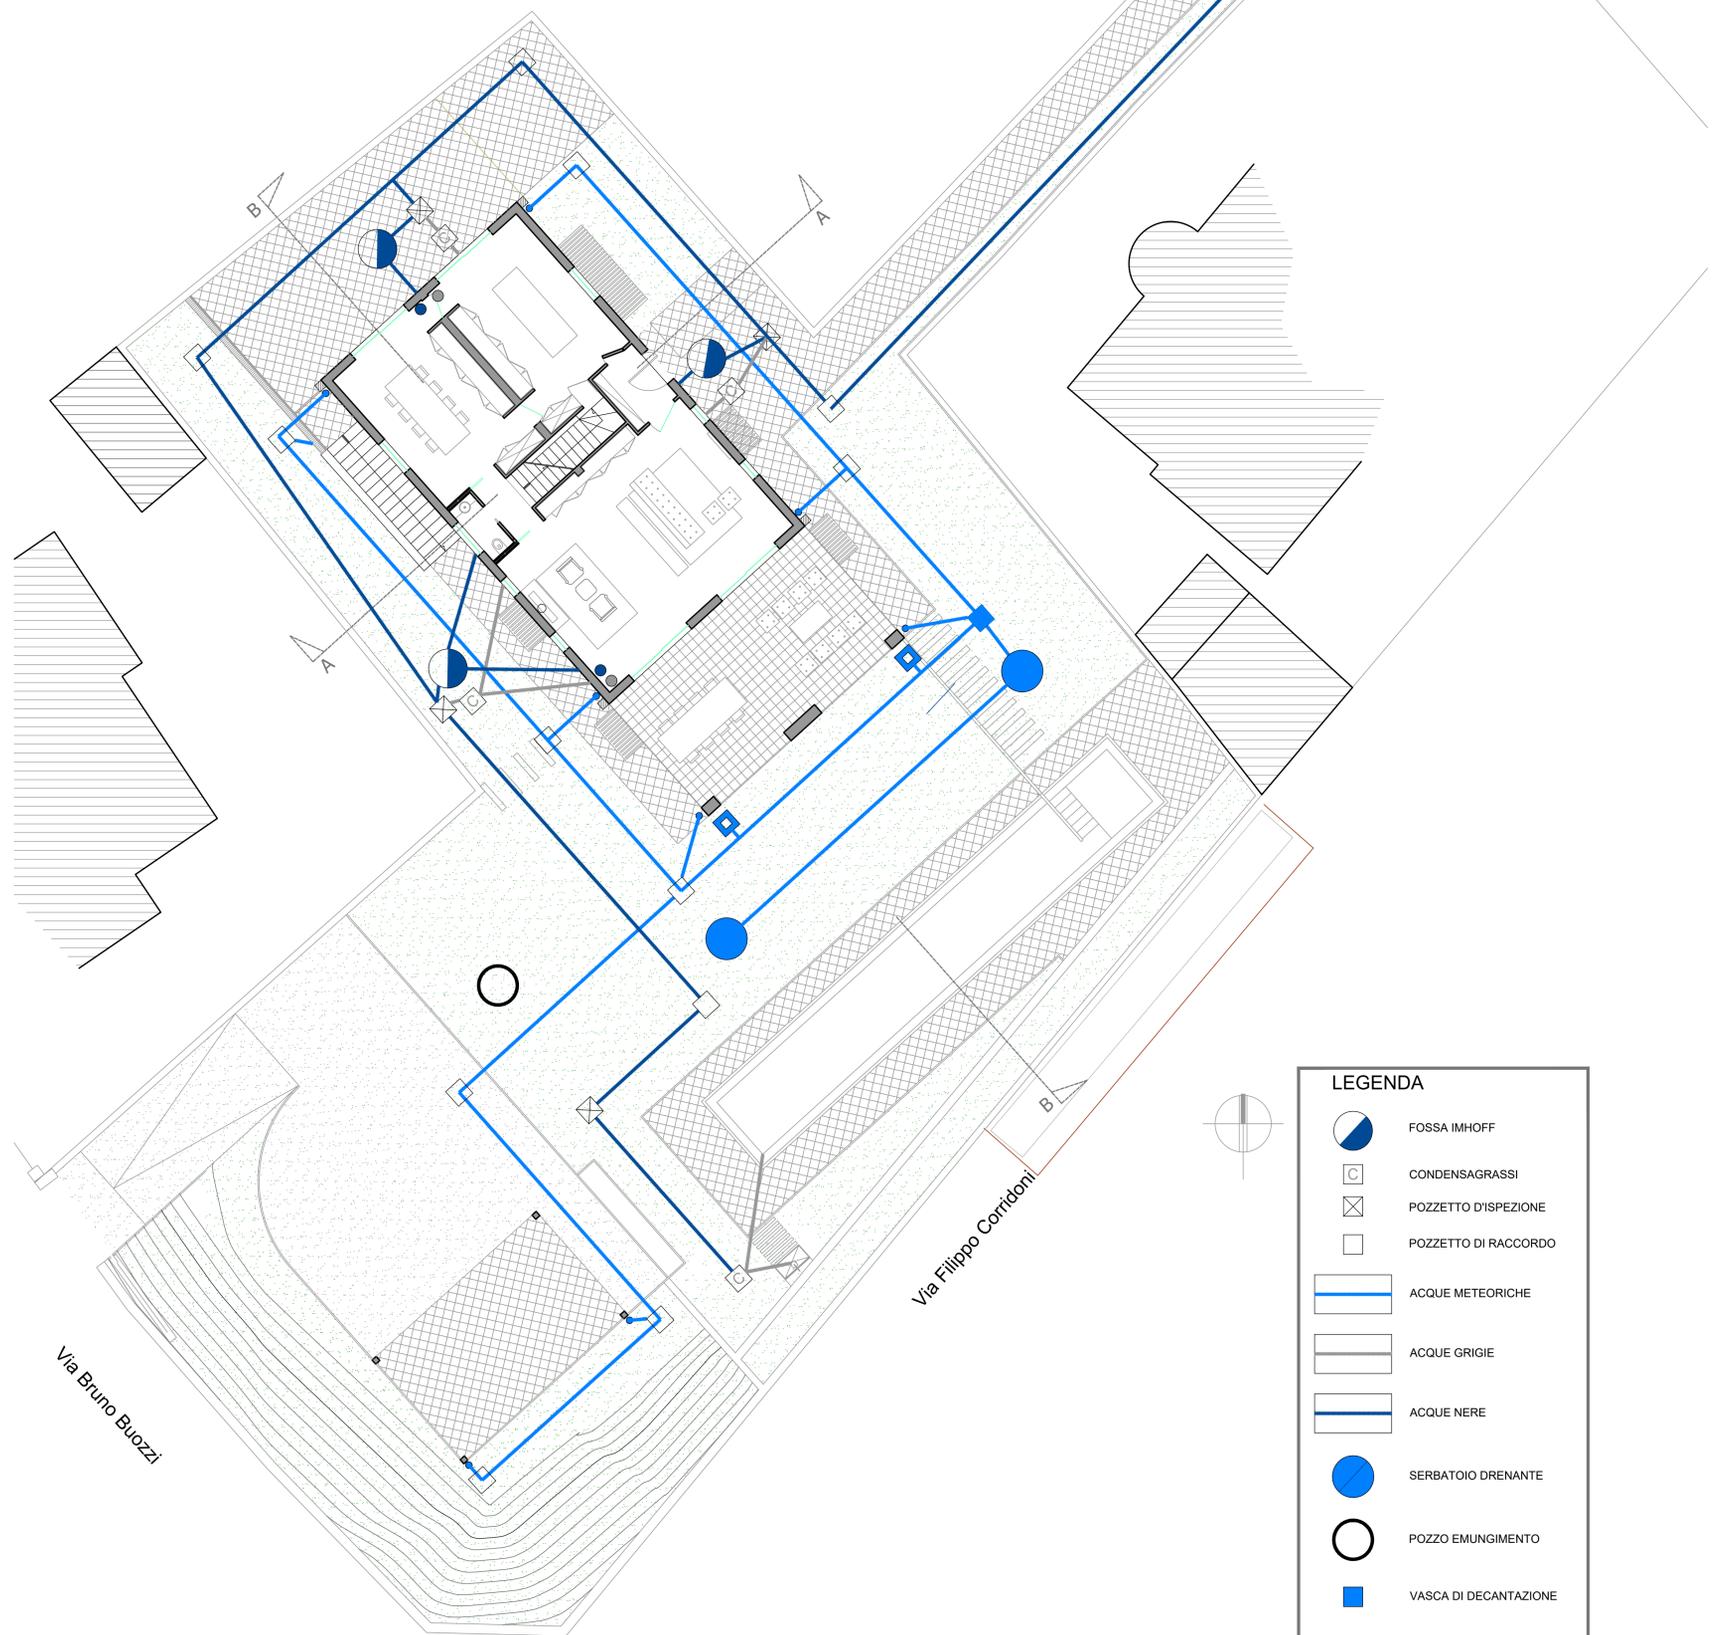

LEGENDA	
	FOSSA IMHOFF
	CONDENSAGRASSI
	POZZETTO DI DISPEZIONE
	POZZETTO DI RACCORDO
	ACQUE METEORICHE
	ACQUE GRIGIE
	ACQUE NERE
	SERBATOIO DRENANTE
	POZZO EMUNGIMENTO
	VASCA DI DECANTAZIONE
	CADITOIA DI RACCOLTA DELLE ACQUE METEORICHE
	COLONNA DI SCARICO ACQUE NERE
	COLONNA DI SCARICO ACQUE GRIGIE