
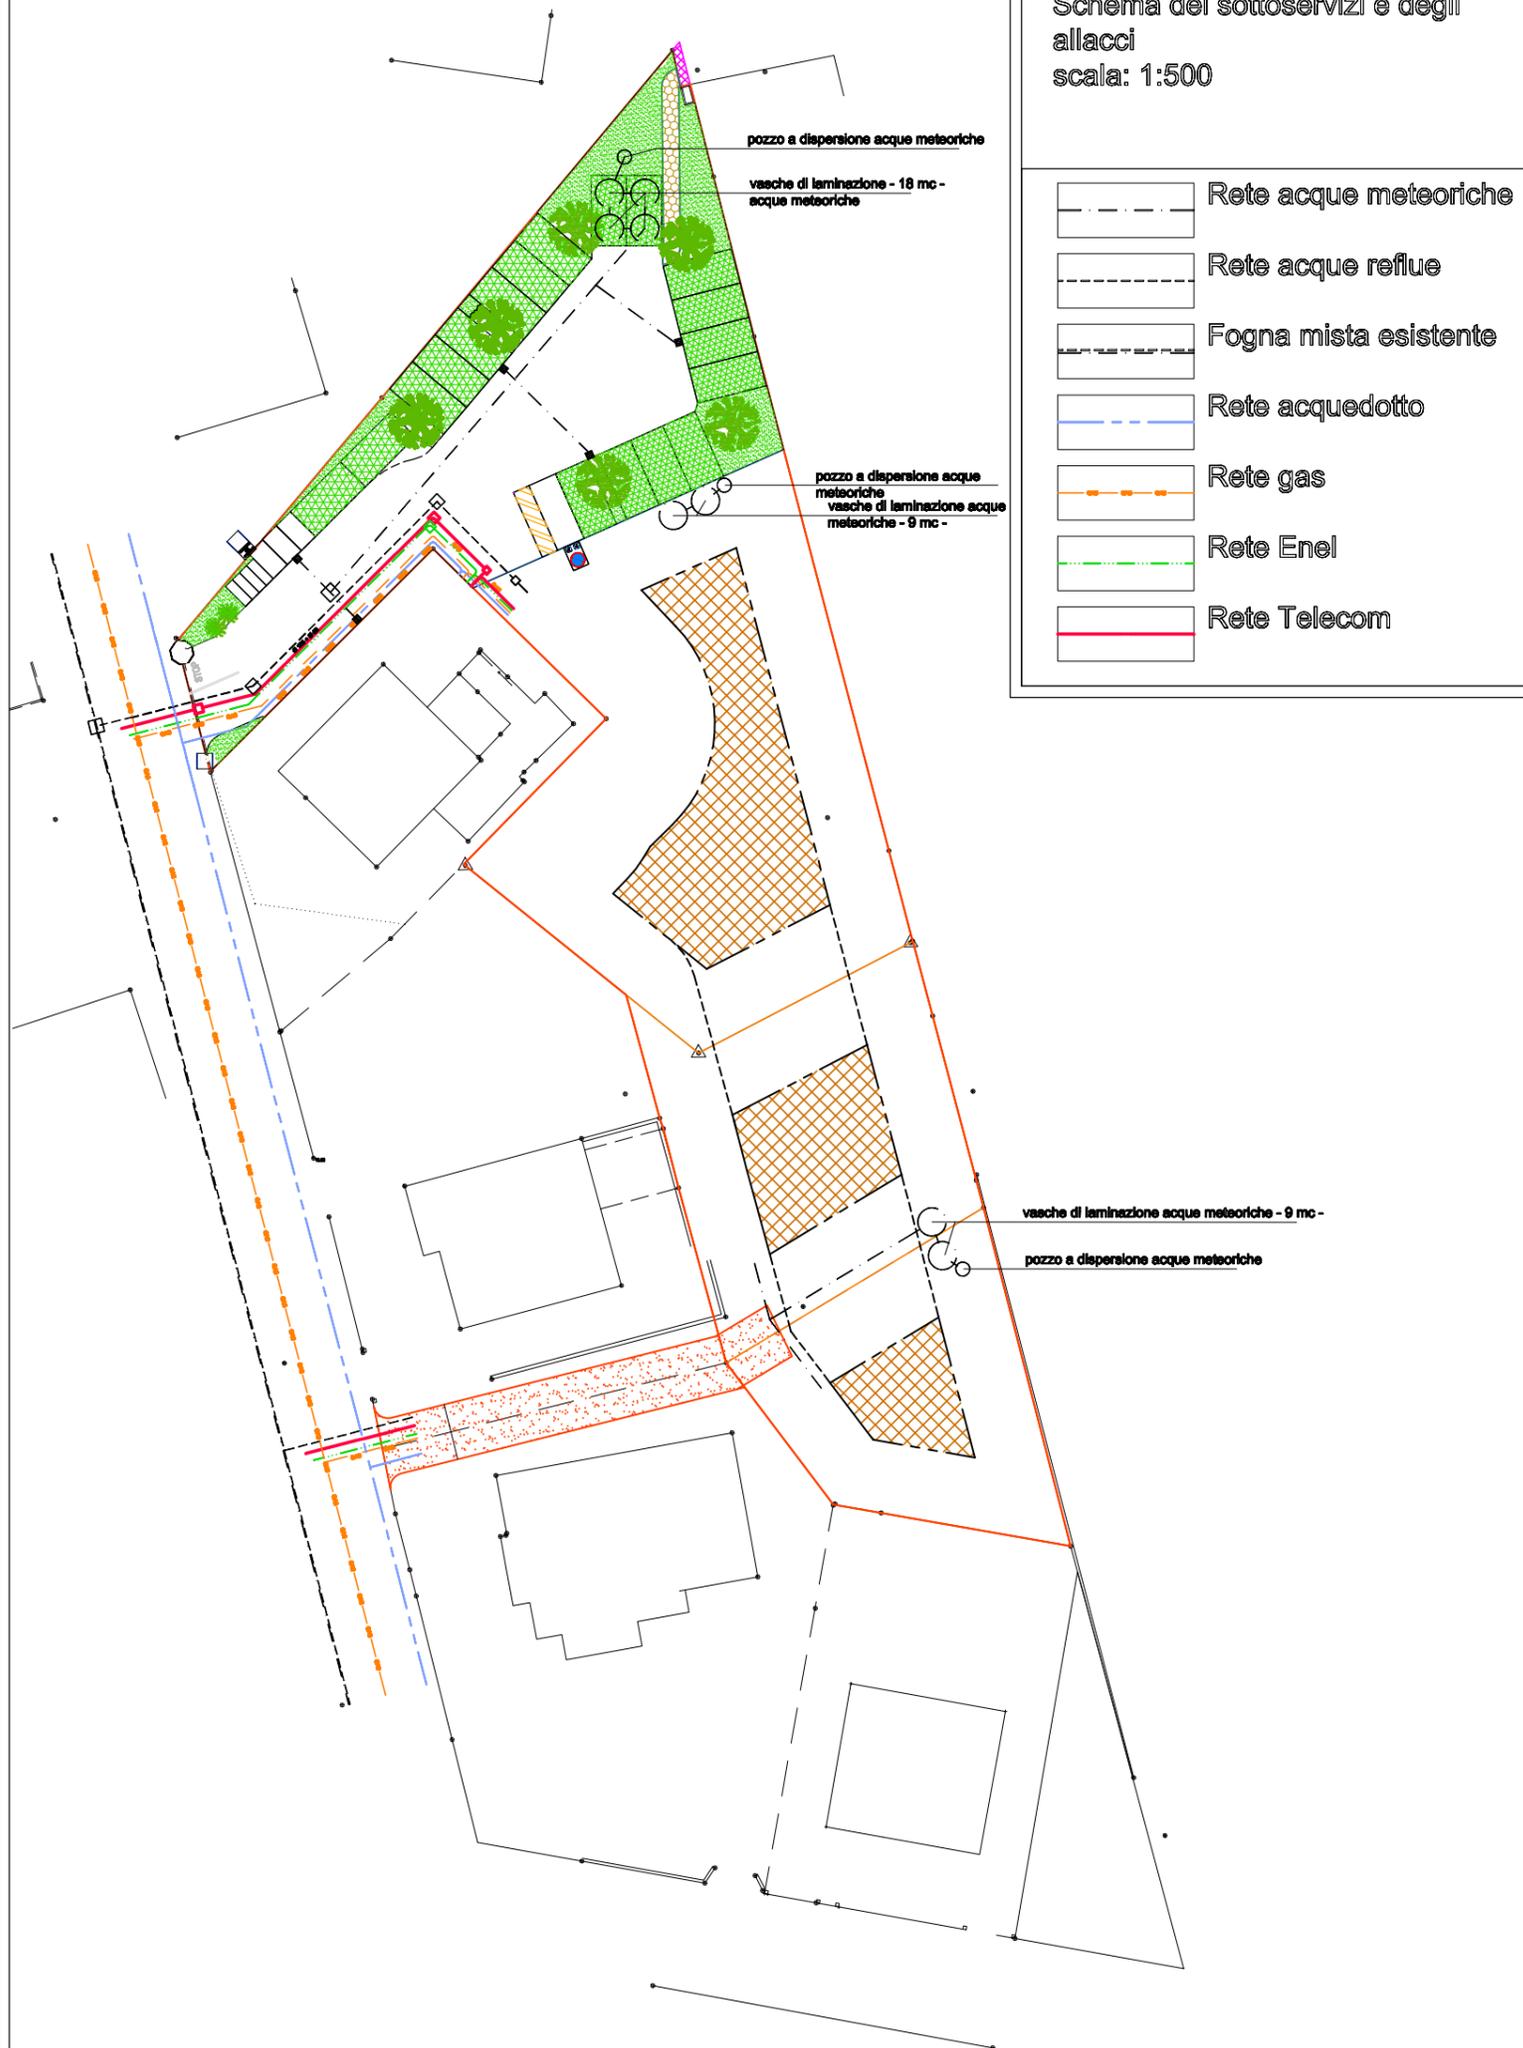
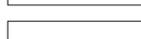


Schema dei sottoservizi e degli
allacci
scala: 1:500

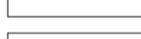

-  Rete acque meteoriche
-  Rete acque reflue
-  Fogna mista esistente
-  Rete acquedotto
-  Rete gas
-  Rete Enel
-  Rete Telecom