



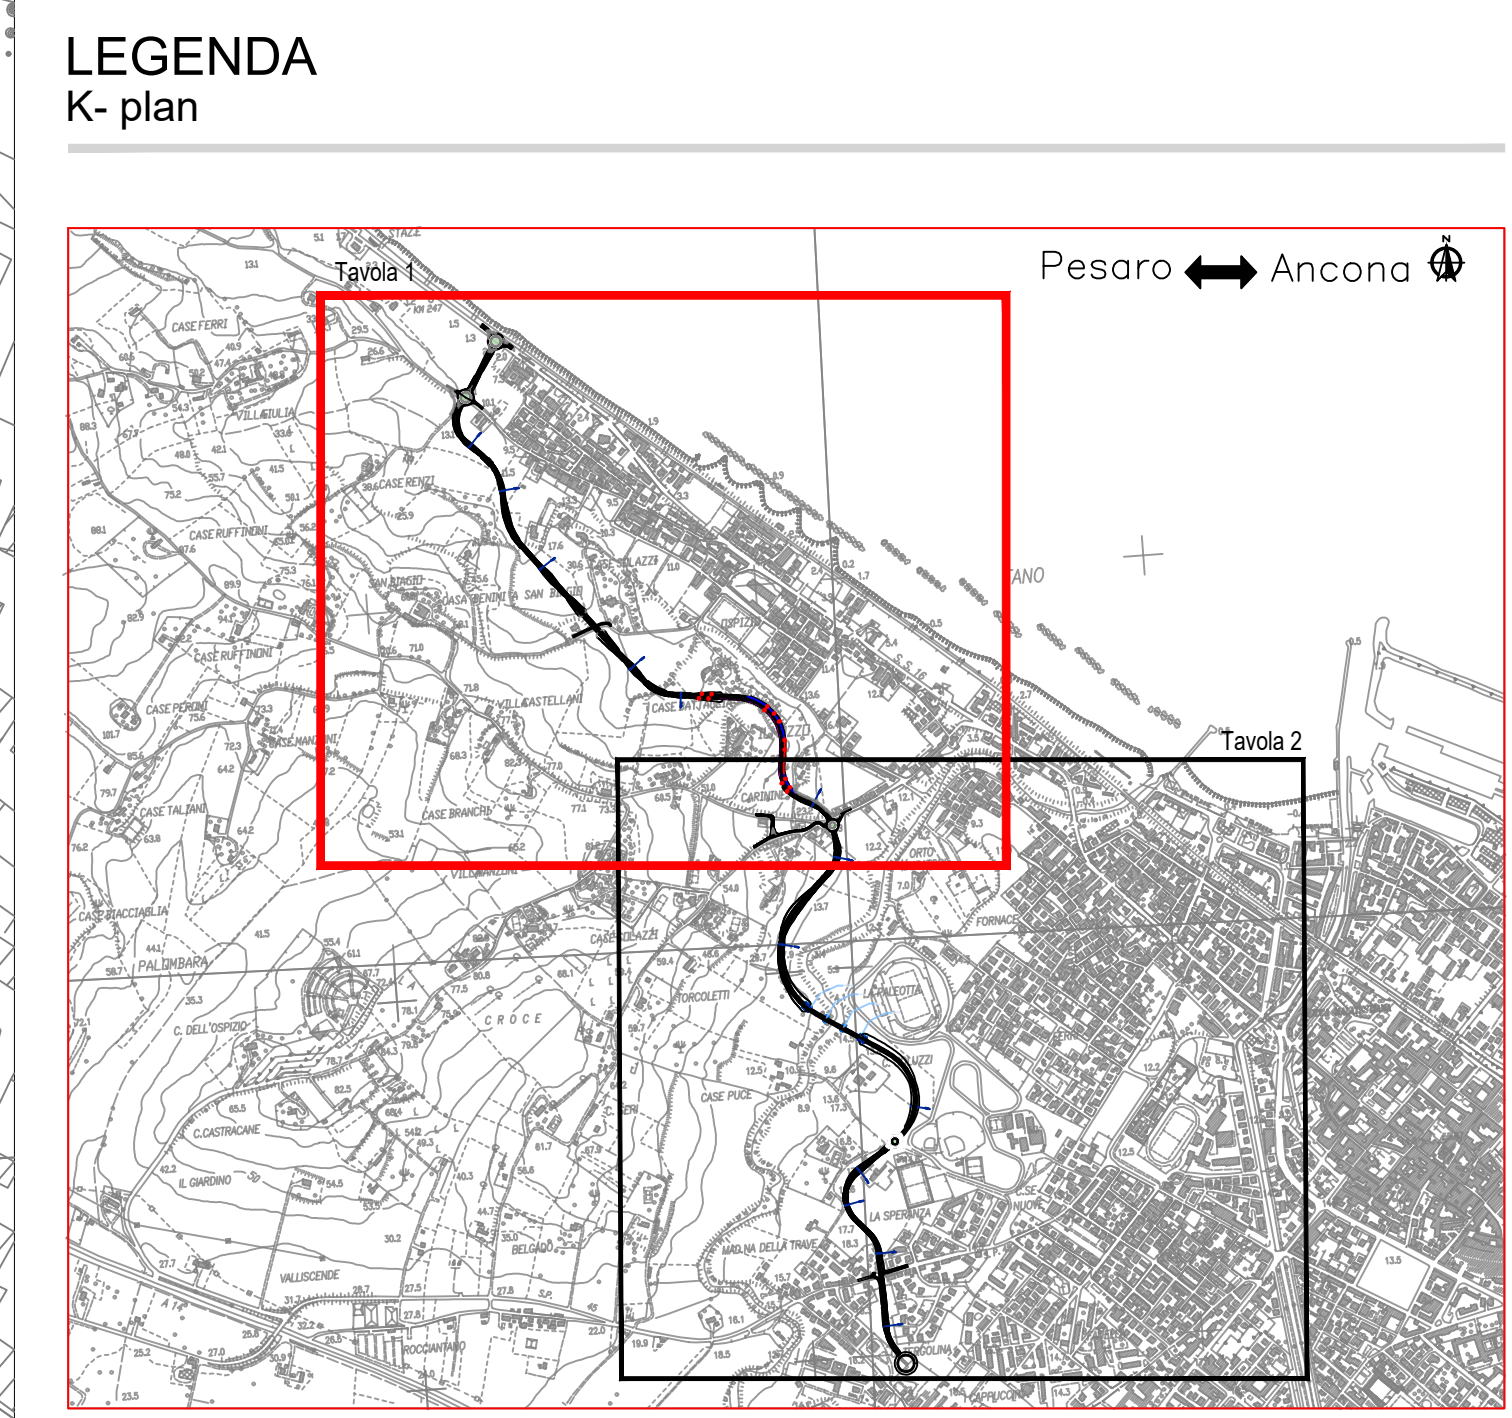

ALTERNATIVE DI PROGETTO

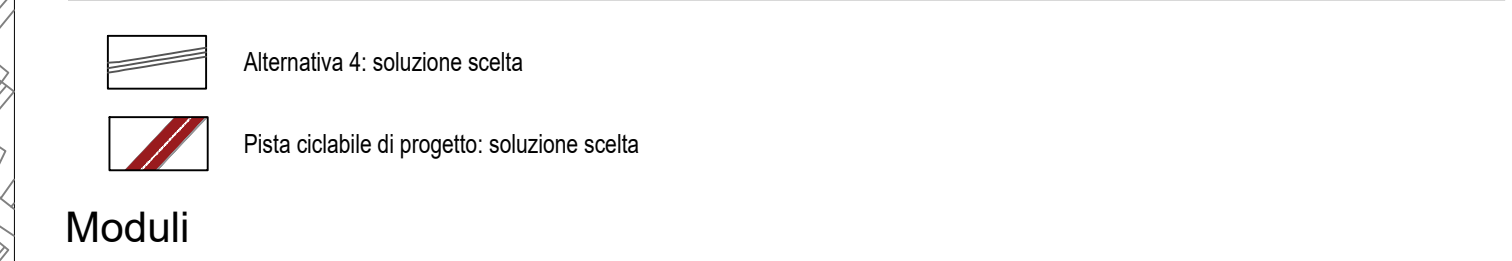

Funzione Prevalente	Modulo	Intervento	Descrizione	Quantità
Paesaggistica	B	Filare alberato	Ricostituzione morfologica con esemplari Populus italica e mantenimento di specie arboree	4.629,93 Mq
	C	Filare alberato	Ricostituzione morfologica con esemplari Tamarix gallica e mantenimento di specie arboree	2.013,41 Mq
	D	Rotatorie	Inserimento di formazioni arbustive e mantenimento di specie arboree	2.995,5 Mq
	E	Fascia arborea - arbustivo	Inserimento di specie arboree e arbustive, con mantenimento di specie arboree	394,52 Mq
	E	Fascia arborea - arbustivo	Ricostituzione morfologica con esemplari Arbutus e Arbutus, con mantenimento di specie arboree	7.411,31 Mq
	F	Fiore di siepi (Pista ciclabile)	Ricostituzione morfologica con siepi e mantenimento di specie arboree	880,44 Mq
	G	Fascia arborea - arbustivo (Ave Santa Maria del Carmine)	Inserimento di formazioni arbustive e mantenimento di specie arboree	372,06 Mq
	I	Idrosemina	Intervento preventivo a protezione e consolidamento delle scarpate dei rilievi	17.811,2 Mq
	L	Muro	Muro di sostegno	255 ml
	N	Barriere anti-urto	Opera di mitigazione acustica e paesaggistica, con pannelli rivestiti da piante erbacee	1001 ml
Naturalistica	O	Fascia arborea arbustiva di ripa	Ricostituzione morfologica con esemplari Arbutus, Arbutus nel rispetto di specie arboree per il mantenimento della vegetazione ripariale in presenza del Torrente Acqua	1.260,7 Mq
Idrologica	P	Tombini idraulici	Intervento di ripristino e manutenzione delle opere temporaneamente occupate dai canali	13 n°
Suolo	Q	Interventi di ripristino e mitigazione delle aree di cantiere	Ripristino morfologico, della fertilità del terreno ed interventi di mitigazione delle aree temporaneamente occupate dai canali	9.194,42 Mq
Faunistica	R	Colletore	Colletore - passaggio sopraelevato per la fauna	5.825,59 ml

COMUNE DI FANO
PROVINCIA DI PESARO E URBINO

Miglioramento viabilità di collegamento tra viale Aldo Moro e S.S.16
Completamento strada interquartieri

CUP: E31B20000400001
CIG: 9001659400

PROGETTO DI FATTIBILITÀ TECNICA ECONOMICA

RESPONSABILE DEL PROCEDIMENTO: Adriano Giangiacchi, architetto

PROGETTISTI

PROGETTISTA RESPONSABILE: Maurizio Serafini, ingegnere

PROGETTAZIONE ARCHITETTONICA E URBANISTICA: Pasquale Pedroni, architetto

PROGETTAZIONE STRADALE: Maurizio Serafini, ingegnere

PROGETTAZIONE STRUTTURALE: Lorenzo Serafini, ingegnere

PROGETTAZIONE ILLUMINOTECNICA: Roberto Pedroni, ingegnere

PROGETTAZIONE IDRAULICA: Enrico Gradassi, ingegnere

PROGETTAZIONE AMBIENTALE: Giorgio Cardinali, geologo

RESPONSABILE ARCHITETTONICO: Barbara Veneri, dottoressa

RESPONSABILE SICUREZZA: Maurizio Serafini, ingegnere

COMPTAZIONI: Stefano Pifferi, geometra

DATATARIA

ABACUS
Società di Progettazione

Via Campo di Marte, n. 21, 00144 Roma (RM)
tel. 075/830563 - 830624
info@abacusprogetti.it
www.abacusprogetti.it

MANDANTE

ambiente
Società di Progettazione

Via Firenze, n. 21, 00144 Roma (RM)
tel. 06/5851085 - 855617
info@ambiente.it
www.ambiente.it

MANDANTE

ArcheoTech

Via Luciano Manara, n. 9, 00144 Roma (RM)
tel. 06/5851085 - 855617
info@archeotech.it
www.archeotech.it

CARTELLA A1
AMBIENTE

DETTAGLI DI INTERVENTO PAESAGGISTICI
AMBIENTALI - AGGIORNAMENTO SOLUZIONE
PRESCELTA

A1_DIP02

COMMESSA		LIV.	CART.	TPO	ELAB.	N.	SAVE	NOME FILE		SCALA	
2	0	1	8	F	A1	D	IP	02	00	2018_F_A1_DIP02_00	varie
REV.	DATA	REDAZIONE	VERIFICA	APPROVAZIONE		VERIFICATO		DESCRIZIONE			
0	Settembre 2022	M.T. Colaresi	M. Paglini	M. Serafini				Consegna PFTE			
1	Gennaio 2023	M.T. Colaresi	G. Cardinali	M. Serafini				Addendum al PFTE			
3											

la riproduzione del presente disegno è vietata a termini di legge senza la espressa preventiva autorizzazione