

LEGENDA ALTERNATIVE DI PROGETTO

- alternativa prescelta
- pista ciclabile di progetto

FASCIA DI PERTINENZA NUOVA STRADA


- FASCIA DI PERTINENZA 30m (PER STRADE CAT. F)
- BUFFER 100m DA NUOVA STRADA

CLASSIFICAZIONE RICETTORI

- EDIFICI CIVILI (RESIDENZE, CHIESE)
- EDIFICI COMMERCIALI O INDUSTRIALI
- RICETTORI SENSIBILI (SCUOLE, CASE DI RIPOSO, OSPEDALI)
- CODIFICA RICETTORI ALL'INTERNO DELLA FASCIA DI PERTINENZA (30m) DELLA NUOVA STRADA (Alternativa 3)
- CODIFICA RICETTORI PRESENTI ALL'ESTERNO DELLA FASCIA DI PERTINENZA, MA ENTRO UNA DISTANZA DI 100m DALLA NUOVA STRADA (Alternativa 3)

PIANO COMUNALE DI CLASSIFICAZIONE ACUSTICA - Comune di Fano

- Classe I
- Classe II
- Classe III
- Classe IV
- Classe V
- Classe VI
- Fascia di rispetto strade di tipo A, B, Ca, Cb

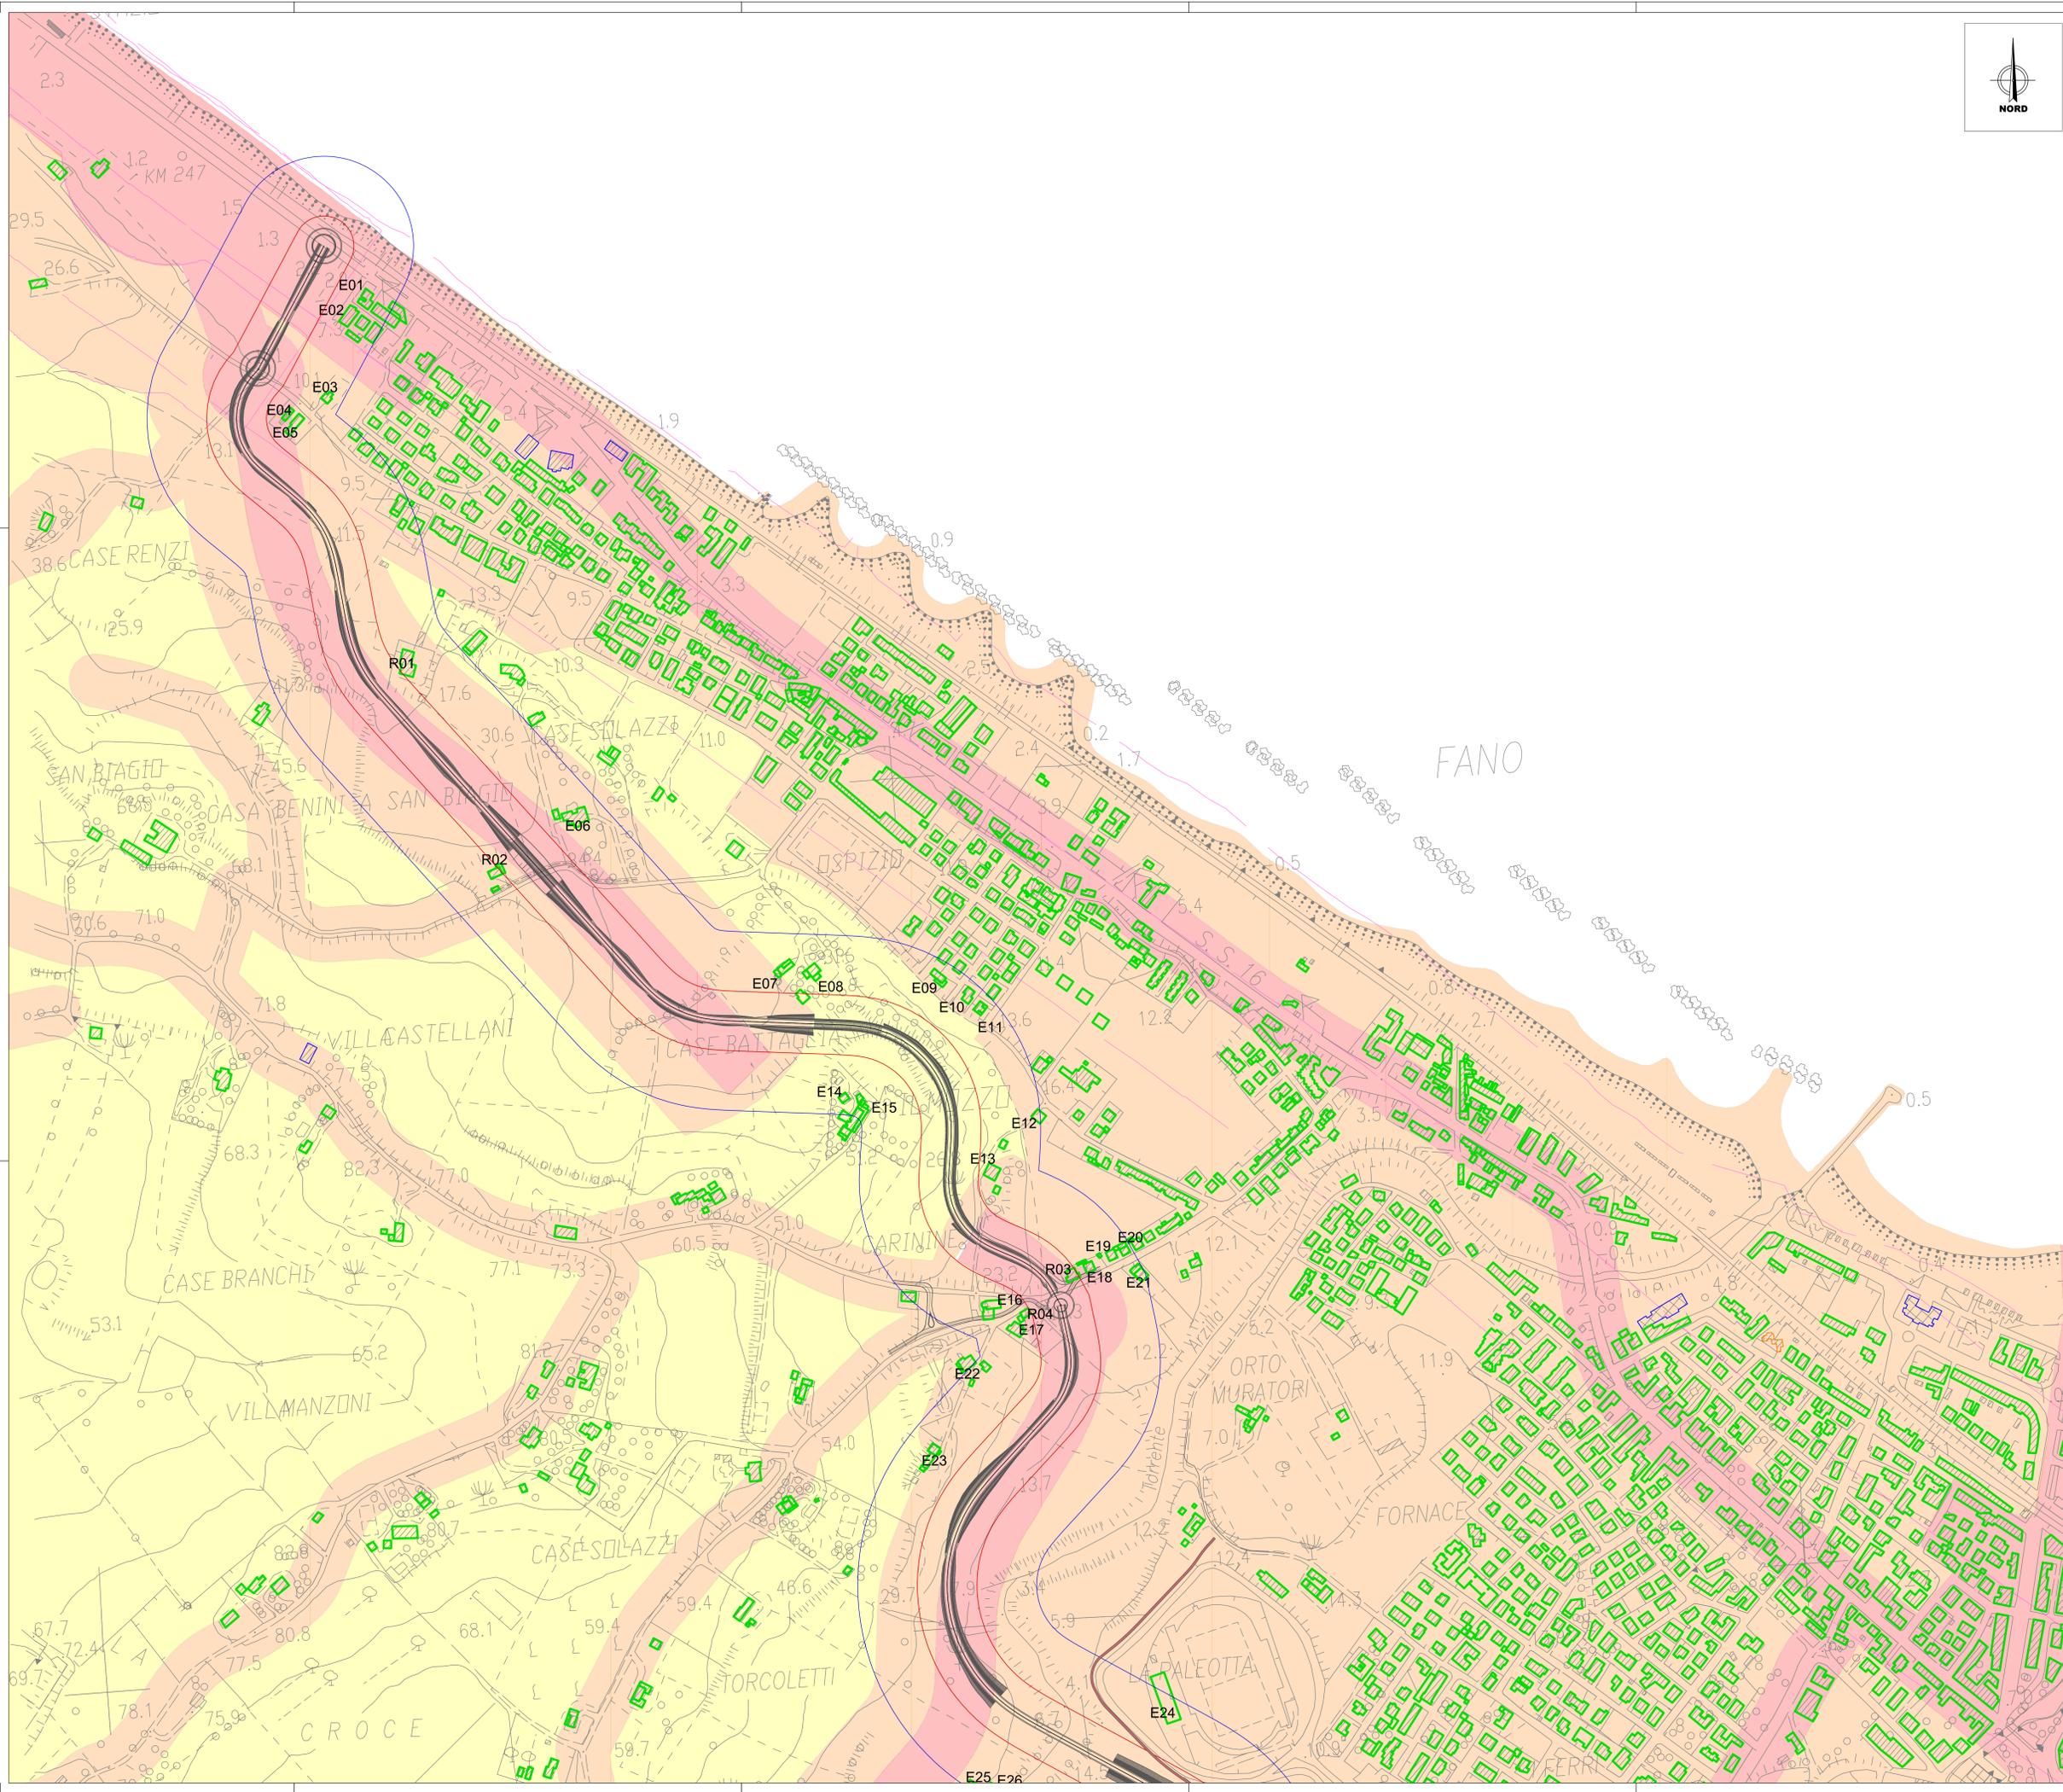

COMUNE DI FANO
PROVINCIA DI PESARO E URBINO

Miglioramento viabilità di collegamento tra viale Aldo Moro e S.S.16 Completamento strada interquartieri

CUP: E31B20000400001
CIG: 9001659400

PROGETTO DI FATTIBILITÀ TECNICA ECONOMICA

RESPONSABILE DEL PROCEDIMENTO: Adriano Giorgini, architetto

PROGETTISTI: Maurizio Seratini, ingegnere

- PROGETTISTA RESPONSABILE: Maurizio Seratini, ingegnere
- PROGETTAZIONE ARCHITETTONICA E URBANISTICA: Chiara Pimpinelli, architetto/ingegnere
- PROGETTAZIONE STRADALE: Pasquale Pedoni, architetto; Maurizio Seratini, ingegnere
- PROGETTAZIONE STRUTTURALE: Lorenzo Seratini, ingegnere; Roberto Pedoni, ingegnere
- PROGETTAZIONE ILLUMINOTECNICA: Enica Gradassi, ingegnere
- PROGETTAZIONE IDRAULICA: Sara Beretta, ingegnere
- PROGETTAZIONE AMBIENTALE: Giorgio Cardinali, geologo
- RESPONSABILE ARCHITETTONICO: Barbara Verardi, dottoressa
- RESPONSABILE SICUREZZA: Maurizio Seratini, ingegnere
- CONSULENTI: Daniela Piffari, geometra

MANDATARIA
ABACUS
Via Campo di Marte, n. 8/A - 06124 - Perugia (PG) - tel. 075 / 850601 - 850614 - info@abacusprogetti.it - www.abacusprogetti.it

MANDANTE
ambiente
Via Frassina, n. 21 - 54033 - Carrara (MS) - tel. 0585 / 856024 - 856017 - home@ambiente.it - architetto@gmail.com - www.architetto.it

MANDANTE
ArcheoTech
Via Luciano Manara, n. 9 - 09124 - Perugia (PG) - tel. 075 / 823244 - 229 1988176 - architetto@gmail.com - www.architetto.it

COMPONENTE RUMORE Carta dei Ricettori e Zonizzazione Acustica - tav. 1

COMMESSA	LIV.	CANT.	TIPO	ELAB.	N.	DATA	NOME FILE	SCALA		
2	2	1	8	F	A1	D	CR	01_00	2218_F_A1_DCR01_00	1:2.500
REV	DATA	REDAZIONE	VERIFICA	APPROVAZIONE	VERIFICATO	DESCRIZIONE				
0	Luglio 2022	R. Abate	M. Pagliari	M. Seratini	M. Seratini	Consiglio PFTE				
1	Genno 2023	R. Abate	G. Cardinali	M. Seratini		Addendum al PFTE				
2										
3										

la riproduzione del presente disegno è vietata ai termini di legge senza la espressa preventiva autorizzazione

PFTE
PROGETTO DI FATTIBILITÀ TECNICOECONOMICA