




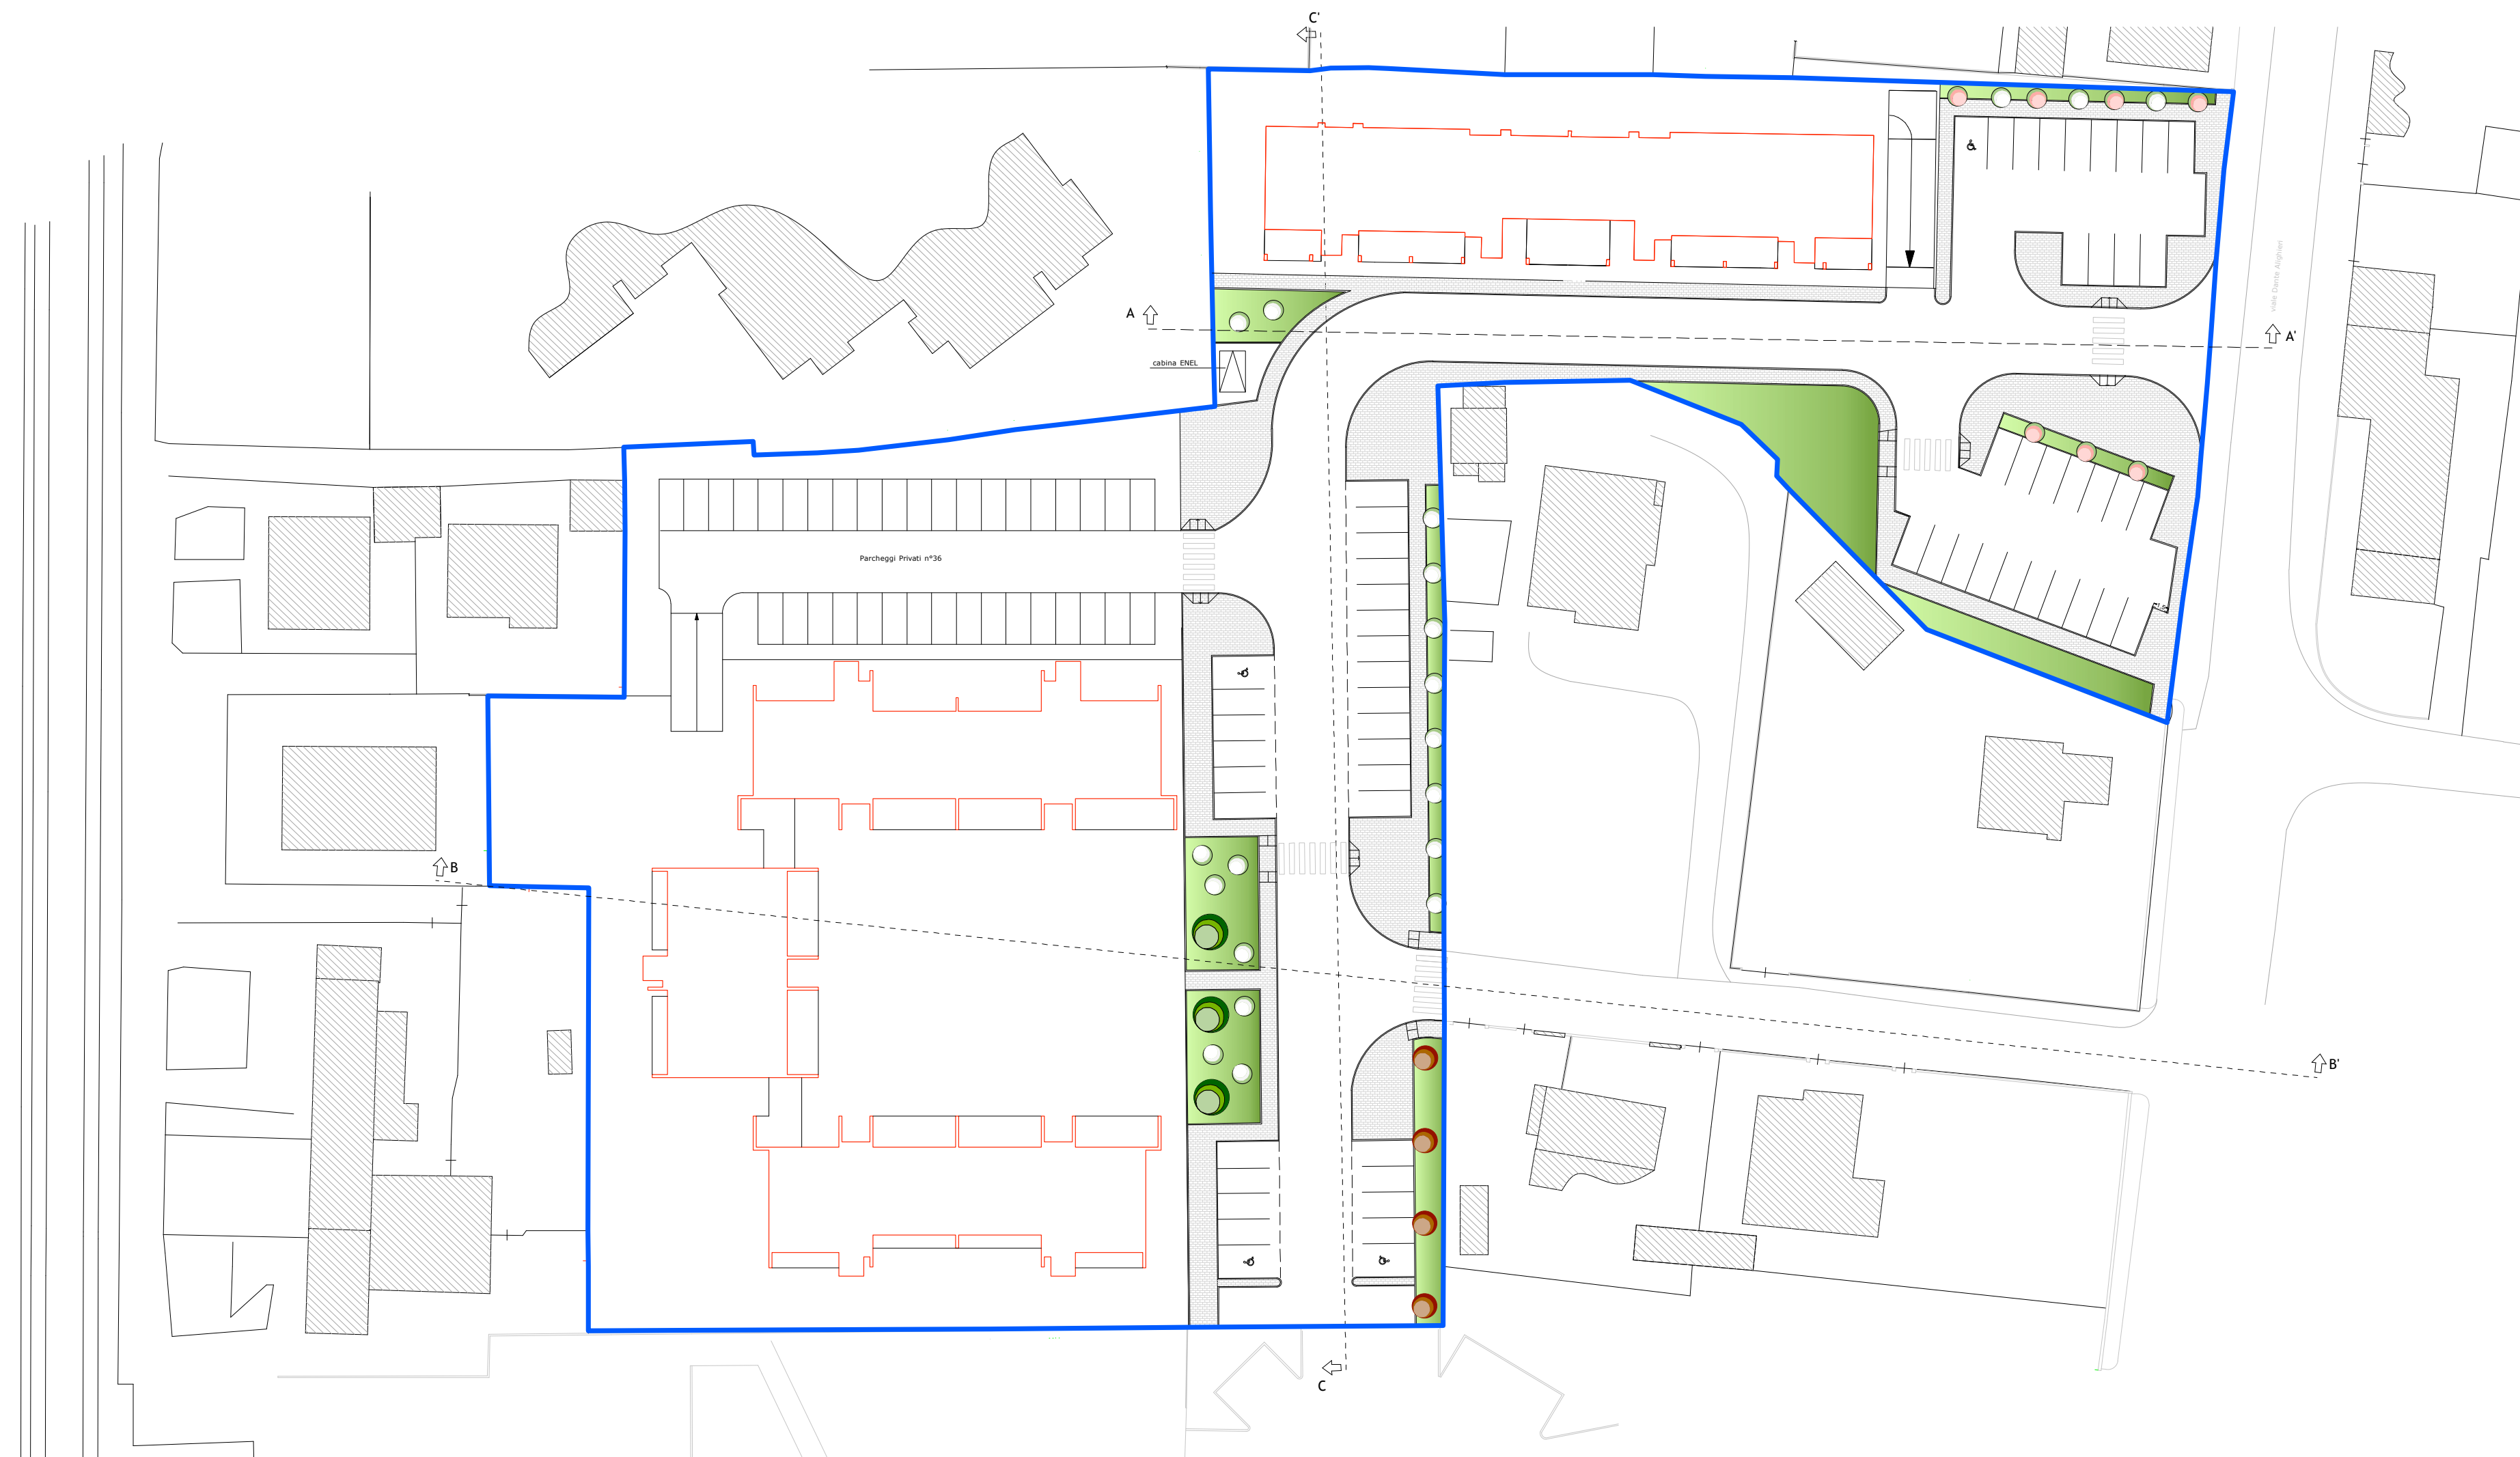


SCALA LUNGHEZZE 1 : 250

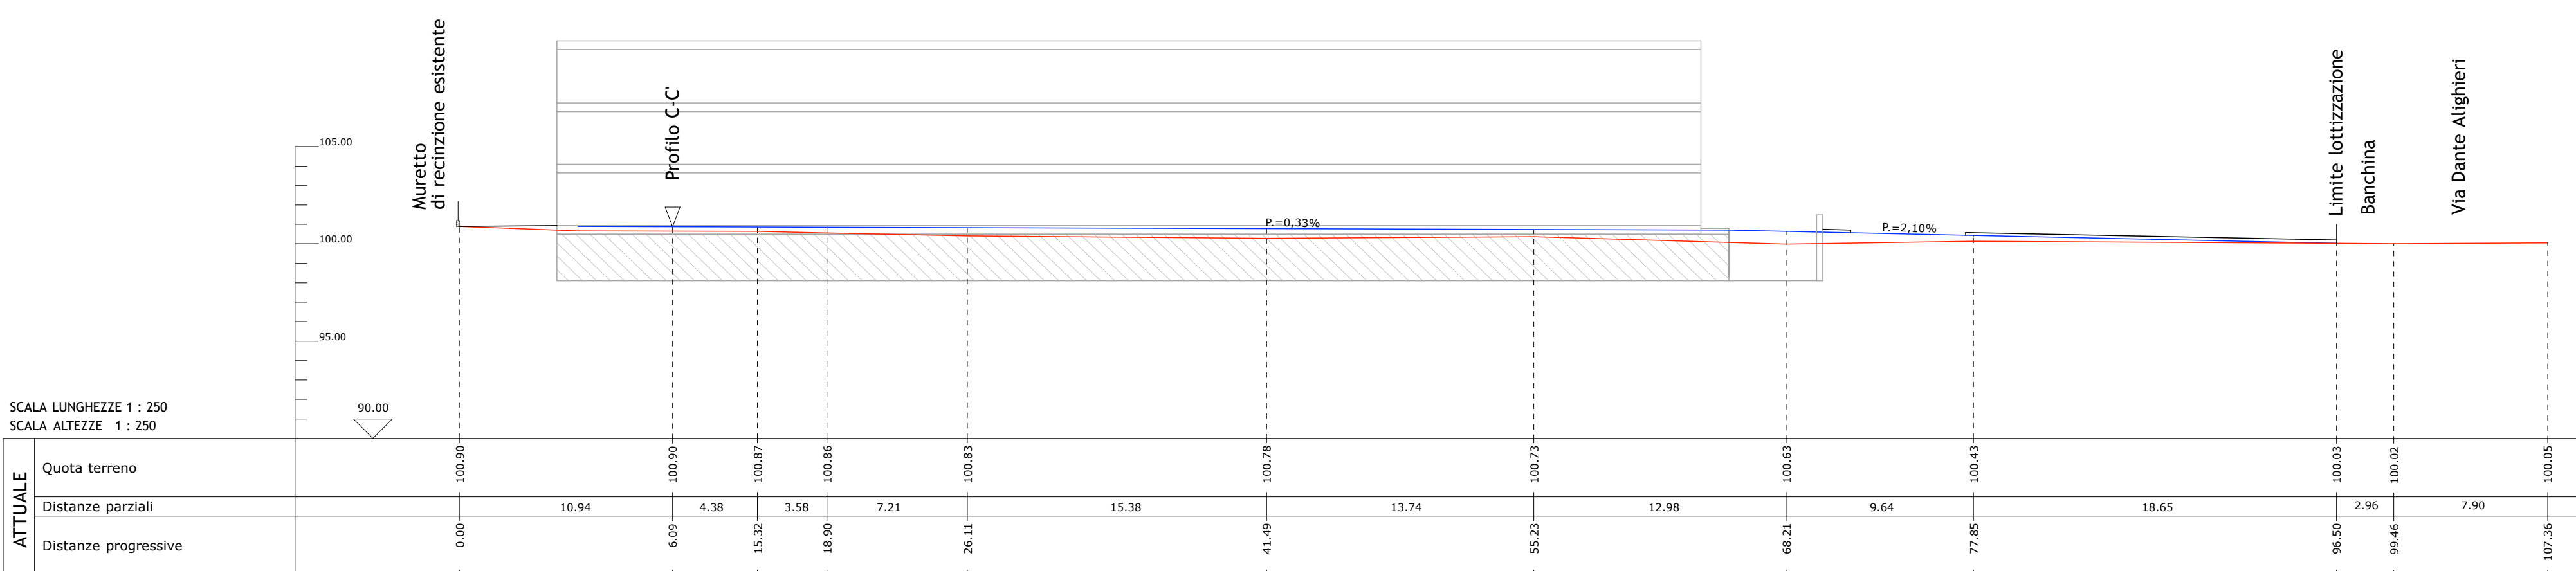

Profilo A-A'

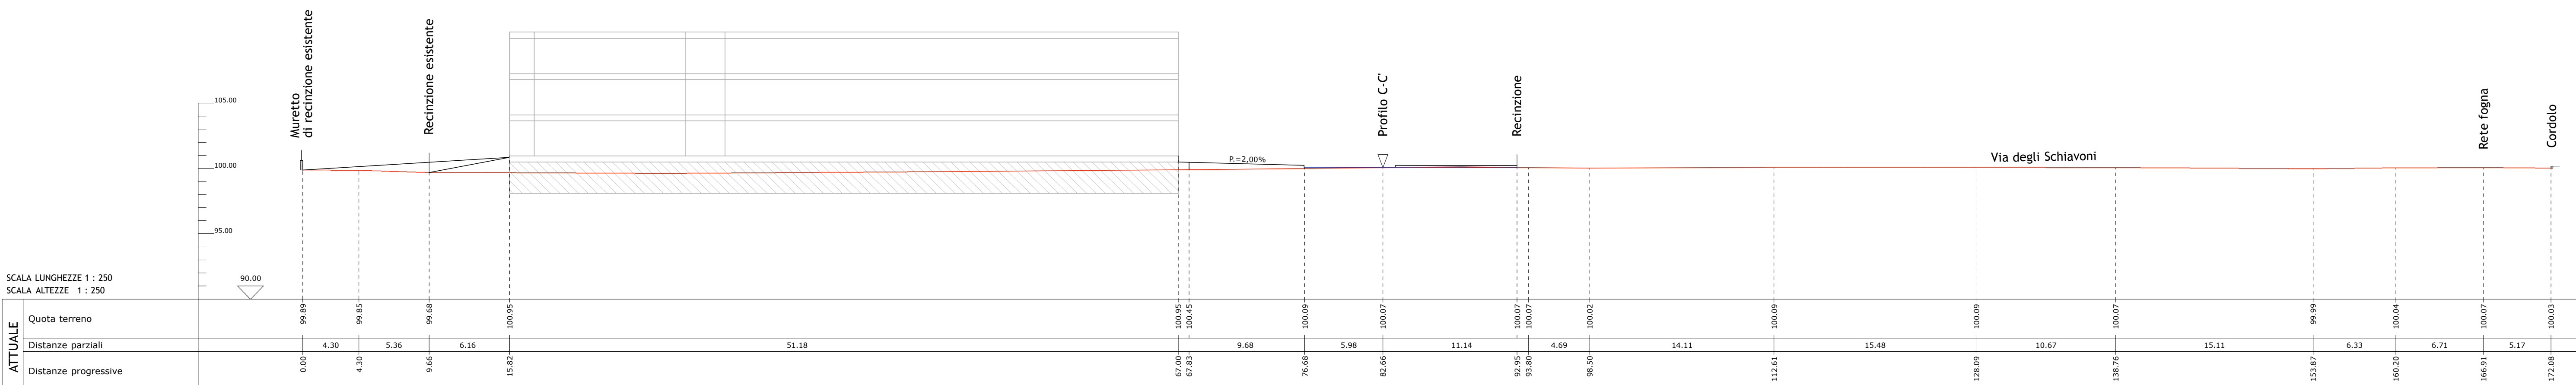

Profile R R'

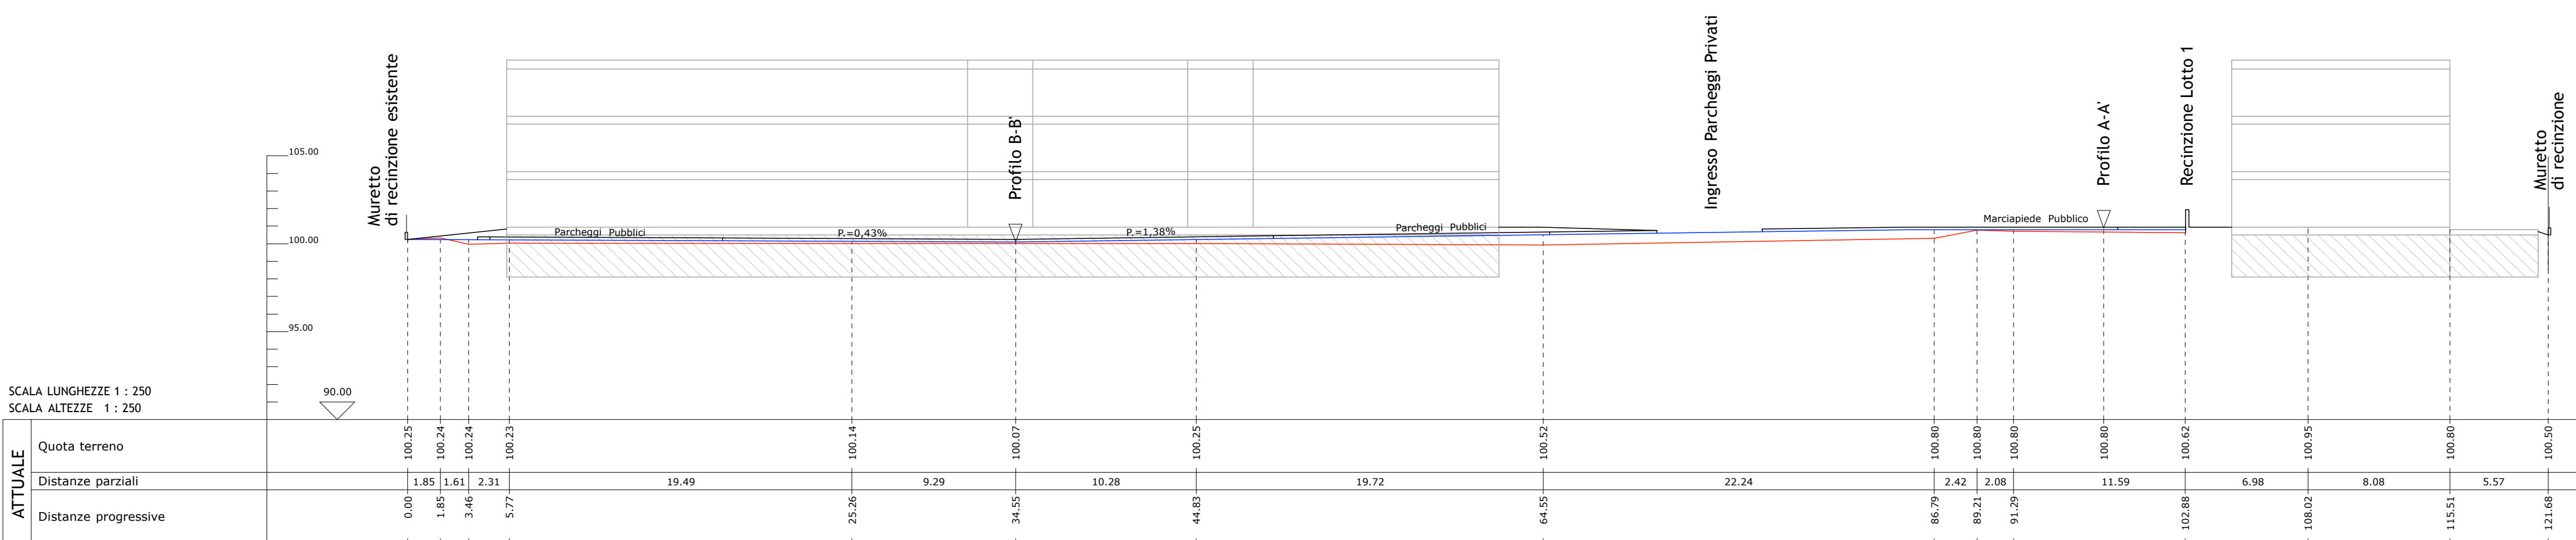

Profilo C-C'

— profilo terreno attuale

— profilo terreno di progetto

 piano interrato edifici di progetto

**Comparto di ricucitura urbana "LOC.
SASSONIA v.le Alighieri" ST1_P11**
PROFILI STRADALI

DITTA PROPRIETARIA:

LA SASSONIA SRL

PROGETTISTA E D.L. ARCHITETTONICO

Arch. Andrea Mariotti

Arch. Raffaella Scarlatti

Ing. Lorenzo Zandri

1:250

ELABORATO:

PROGETTO PROFILI STRADALI

05p