



RETE STRADALE - SEZIONI -

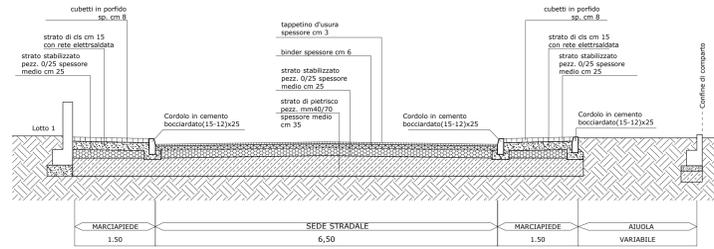


SEZIONE 1-1
Scala 1:50



SEZIONE 2-2
Scala 1:50

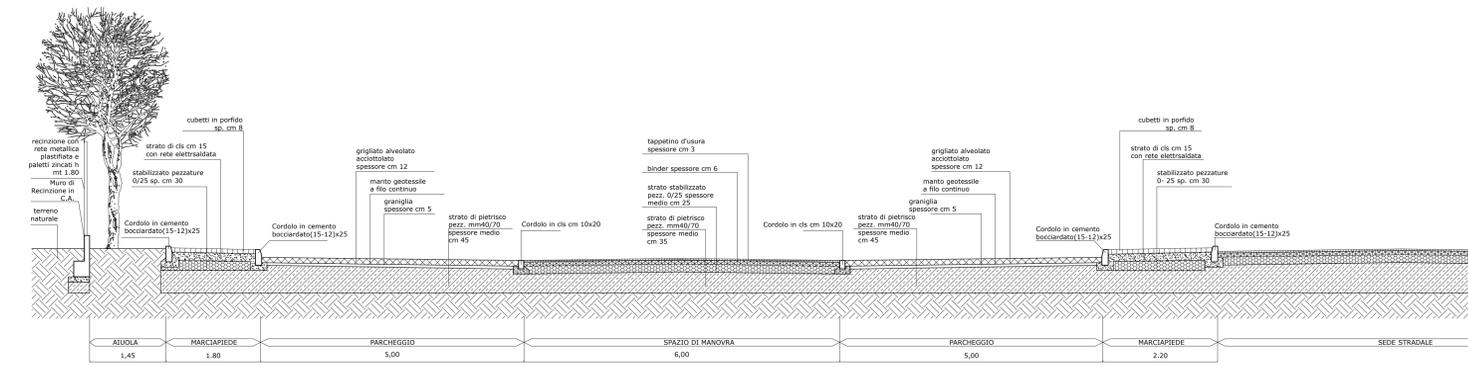

SEZIONE 3-3
Scala 1:50

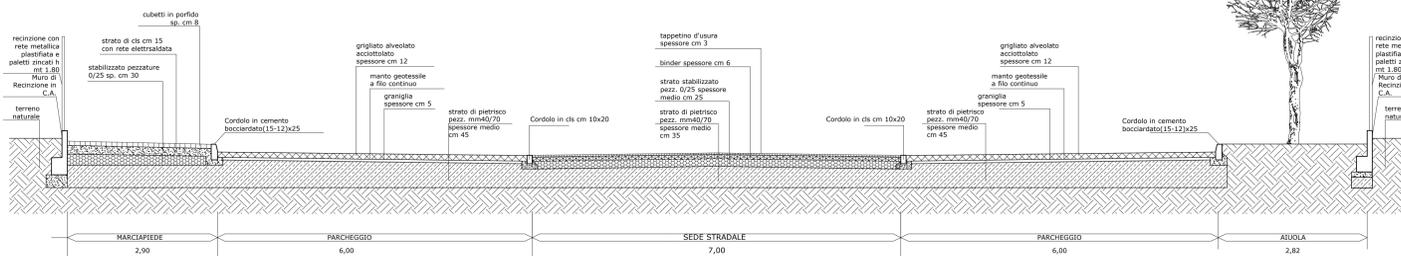

COMUNE DI FANO



Provincia di Pesaro e Urbino

OGGETTO:
Comparto di ricicatura urbana "LOC. SASSONIA v.le Alighieri" ST1_P11 SEZIONI STRADALI

DITTA PROPRIETARIA:

LA SASSONIA SRL

PROGETTISTA E D.L. ARCHITETTONICO:

Arch. Andrea Mariotti

Arch. Raffaella Scarlatti

Ing. Lorenzo Zandri

DATA:

SCALA:

1:50

TAVOLA:

06p

ELABORATO: PROGETTO SEZIONI TIPO E PARTICOLARI