



Legenda

- LINEA INTERRATA DI PROGETTO, CORRUGATO Ø125 mm
- POZZETTO 40x76 cm CON CHIUSINO IN GHISA PASSO D'UOMO
- POZZETTO 60x120 cm CON CHIUSINO IN GHISA PASSO D'UOMO

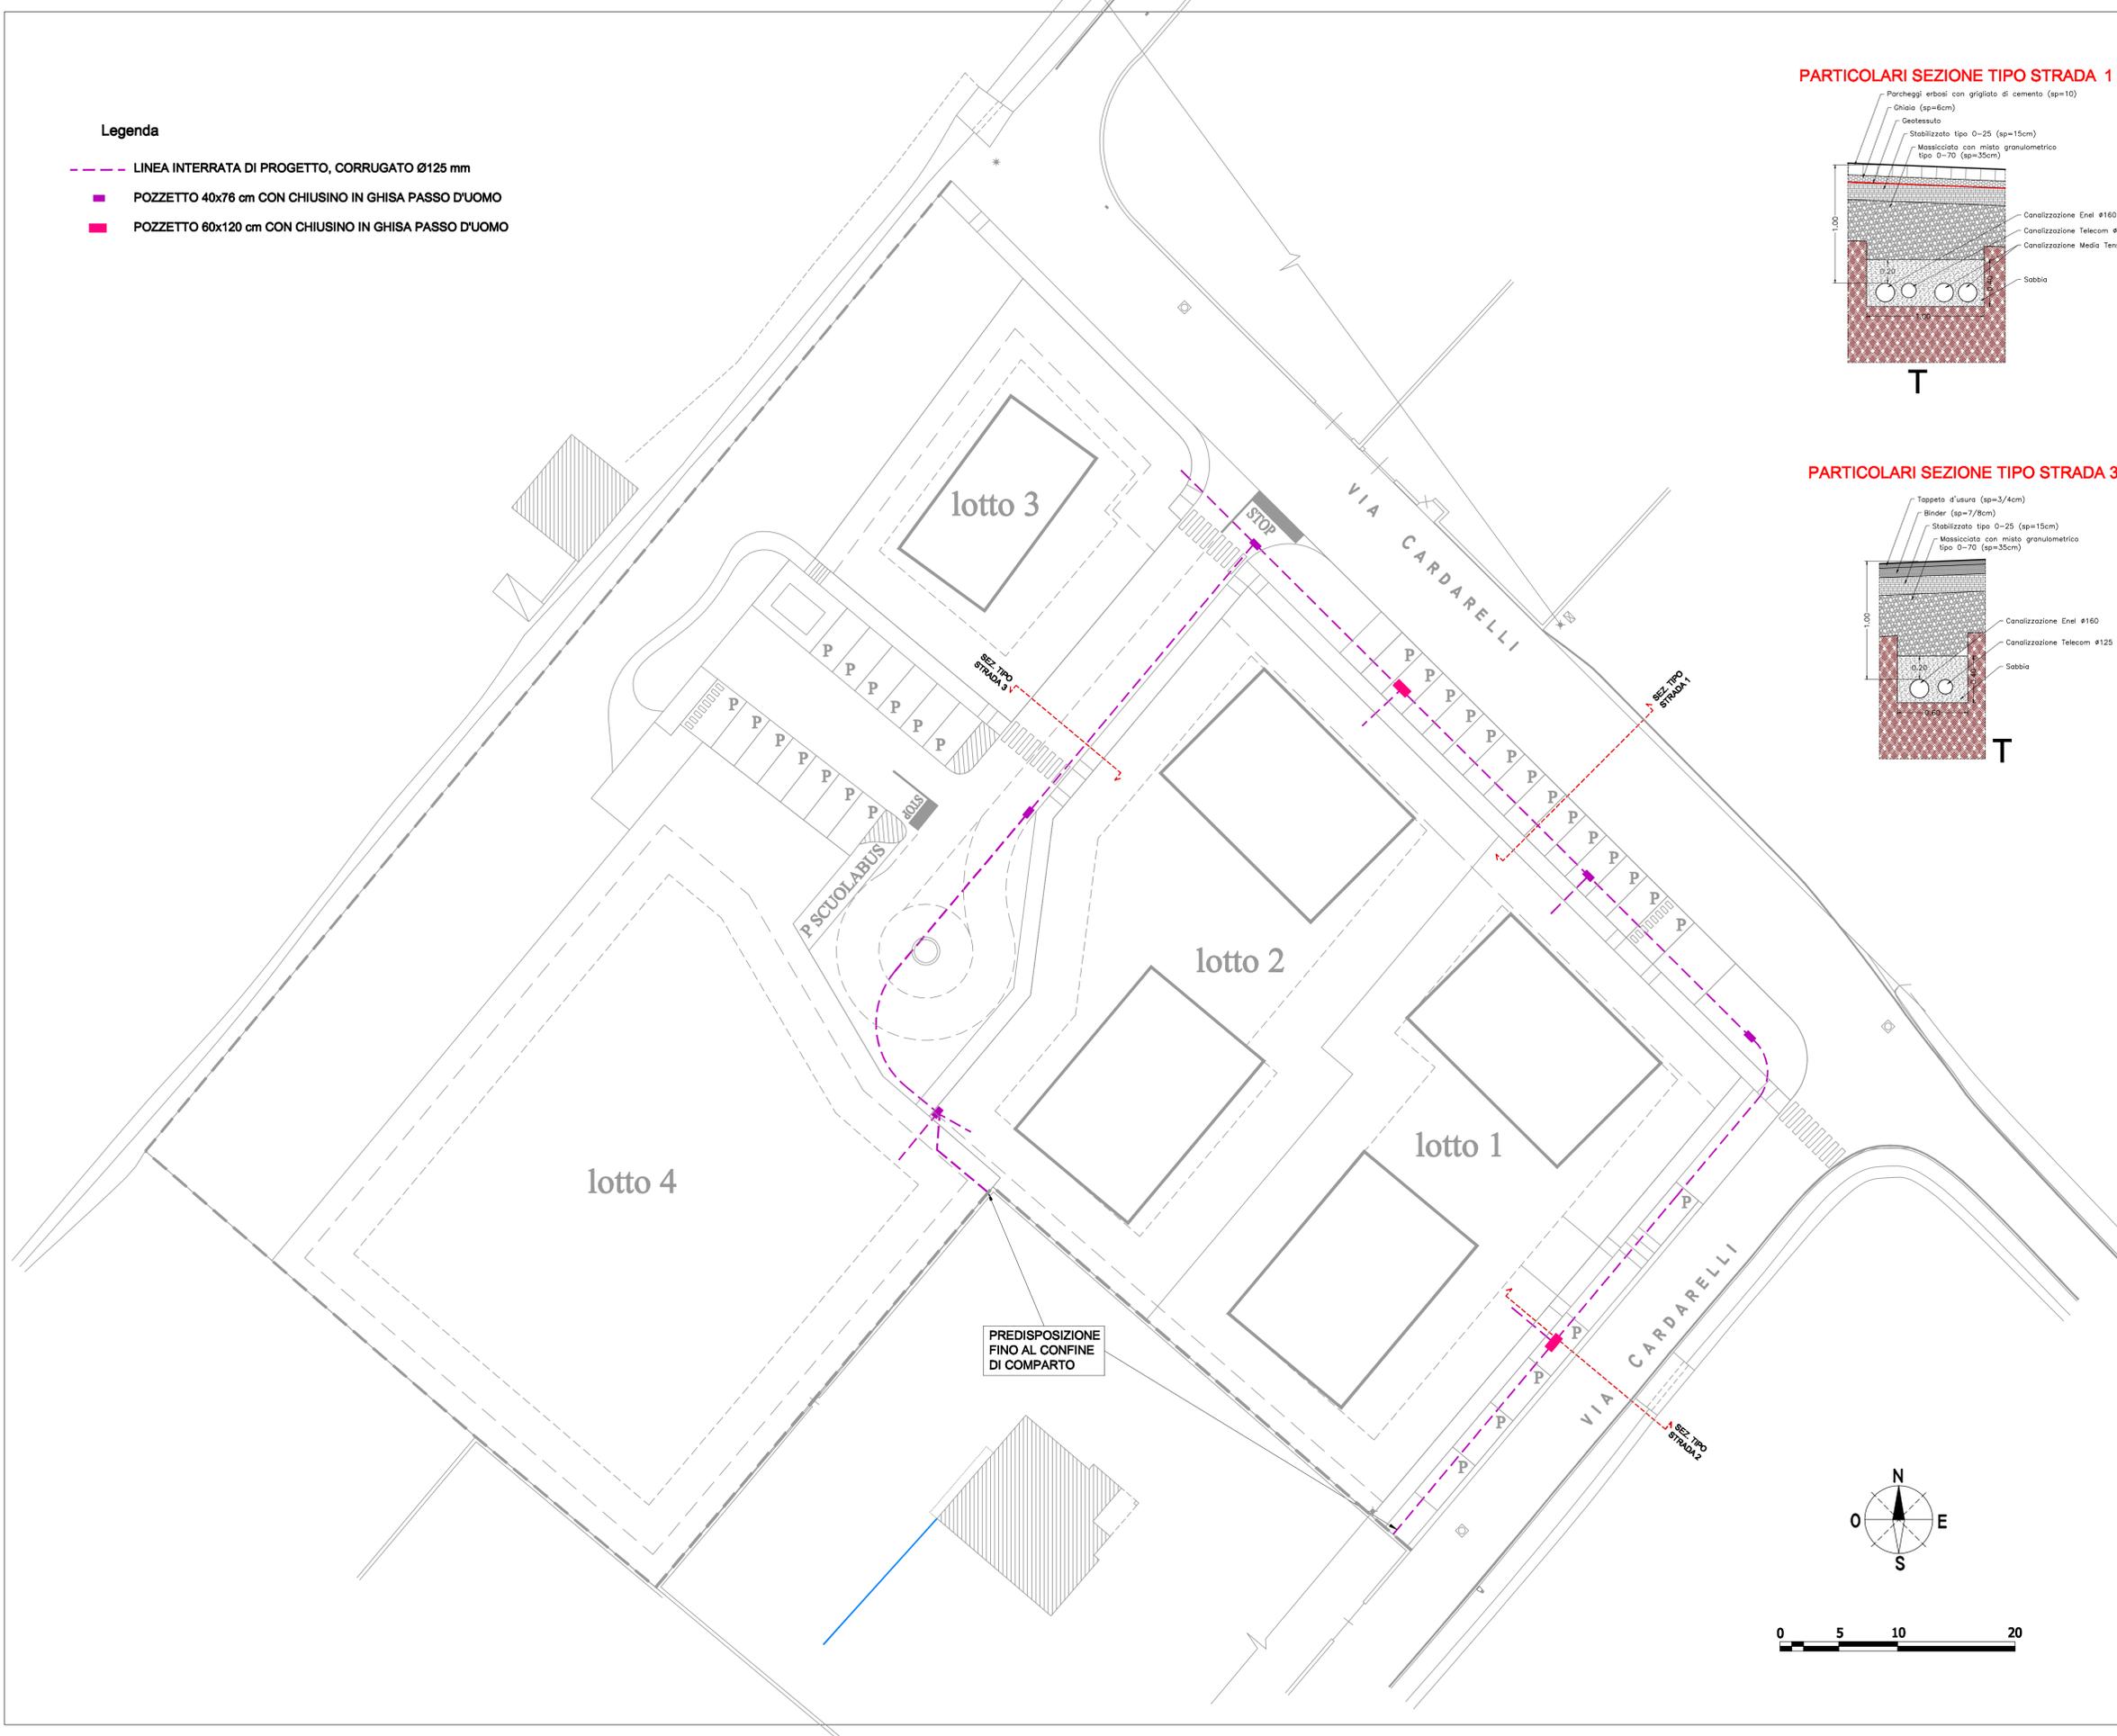


PARTICOLARI SEZIONE TIPO STRADA 1 - 2

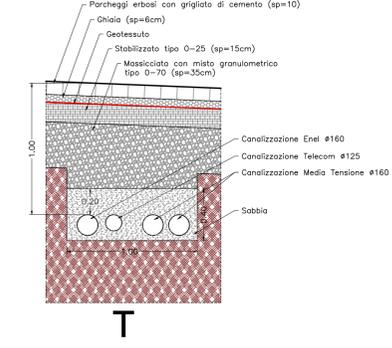


T

PARTICOLARI SEZIONE TIPO STRADA 3

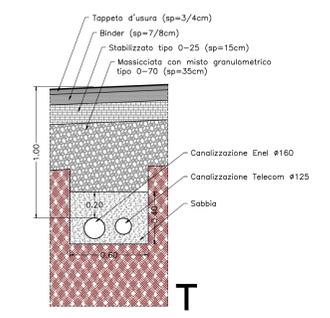


T


SEZIONE TIPO STRADA 1

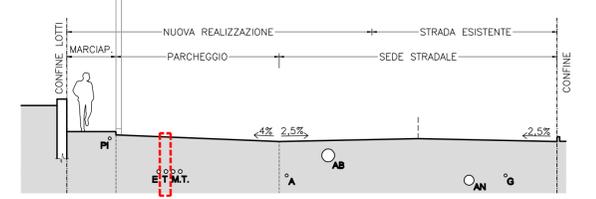

SEZIONE TIPO STRADA 2

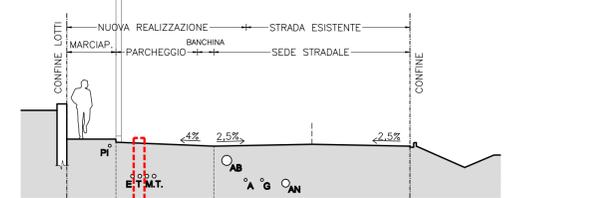

SEZIONE TIPO STRADA 3

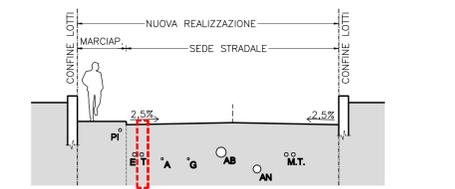

Spazio riservato all'ufficio

Protocollo

Timbro e firma del Progettista

Comune di Fano
Servizio Urbanistica

Agglom.	PROGETTISTA	Ing. SIMONE TONELLI
	STUDIO IN	FANO via IV Novembre n. 2/a tel. 0721 830522
	PROGETTO:	PIANO DI LOTTIZZAZIONE RELATIVO AL COMPARTO ST6_P55 "COMPARTO RESIDENZIALE E SCOLASTICO VIA CARDARELLI"
	VARIANTE N.	
	UBICAZIONE:	via Cardarelli n. località Marotta
Data: dicembre '11	DATI CATASTALI	Foglio n. 124 Sezione di mappali n. 329 sub. n.
	DITTA:	CUCCHI MARINO via Cardarelli, 6 61035 Marotta di Fano Codice Fiscale: CCCMRN35M27A3665
Scala: 1:250 1:100	OGGETTO:	PROGETTO - distribuzione Telecom
		N. TAVOLA: A12

