


SCHEDA DI P.R.G.					
SUP. COMPARTO (mq)	SIL. COMPARTO (mq)	UT. S.U./S.u. comparto	ZONA	Sua zona omogenea (mq)	SIL. zona omogenea (mq)
3.257	651	0,20	C2	1.362	651
			P2_Pr	1.995	

SCHEDA DI PROGETTO					
SUP. COMPARTO (mq)	SIL. COMPARTO (mq)	UT. S.U./S.u. comparto	ZONA	Sua zona omogenea (mq)	SIL. zona omogenea (mq)
3.317	651	0,19	C2	1.367	651
			P2_Pr	1.282	
			F1	899	

Dot. Arch. REMIGIO BURSI Sede: via Mura del Sangallo, 6 - 61022 FANO (PU) - Tel. 0721/869840 - mail: architetto.bursi@virgilio.it		Geom. STEFANO ANTILLI Sede: via Vercelli, 10 - 61022 FANO (PU) - Tel. 0721/869493 - mail: stefanoantilli@gmail.it	
PROGETTISTI: Arch. Remigio Bursi		COMITANTI: BARTOLINI GIANNFRANCO & L. BRIGHERI BURASCA PAOLO & L. BRISCHI Tutti residenti in Via Fosca 3/OSSO II, 24 - FANO	
Collaboratore: Geom. Alesi Terenzi Arch. Sara Sisti		PANO URBANISTICO ATTUATIVO DEL COMPARTO RESIDENZIALE SR2 Pr8 in Via IV Novembre ____ FANO	
ELABORANTI: Geom. Stefano Antilli		M.S.A.	
DESTINAZIONE D'USO DELLE AREE DESTINAZIONI D'USO DEGLI EDIFICI DISTANZE DAI CONFINI E DAI FABBRICATI PLANIVOLUMETRICO SCHEDE DI P.R.G.			
2.2			
Pr. M. in Valenza	DATA 13 Giugno 2011	SCALE 23 Dicembre 2011	SCALA 1:200

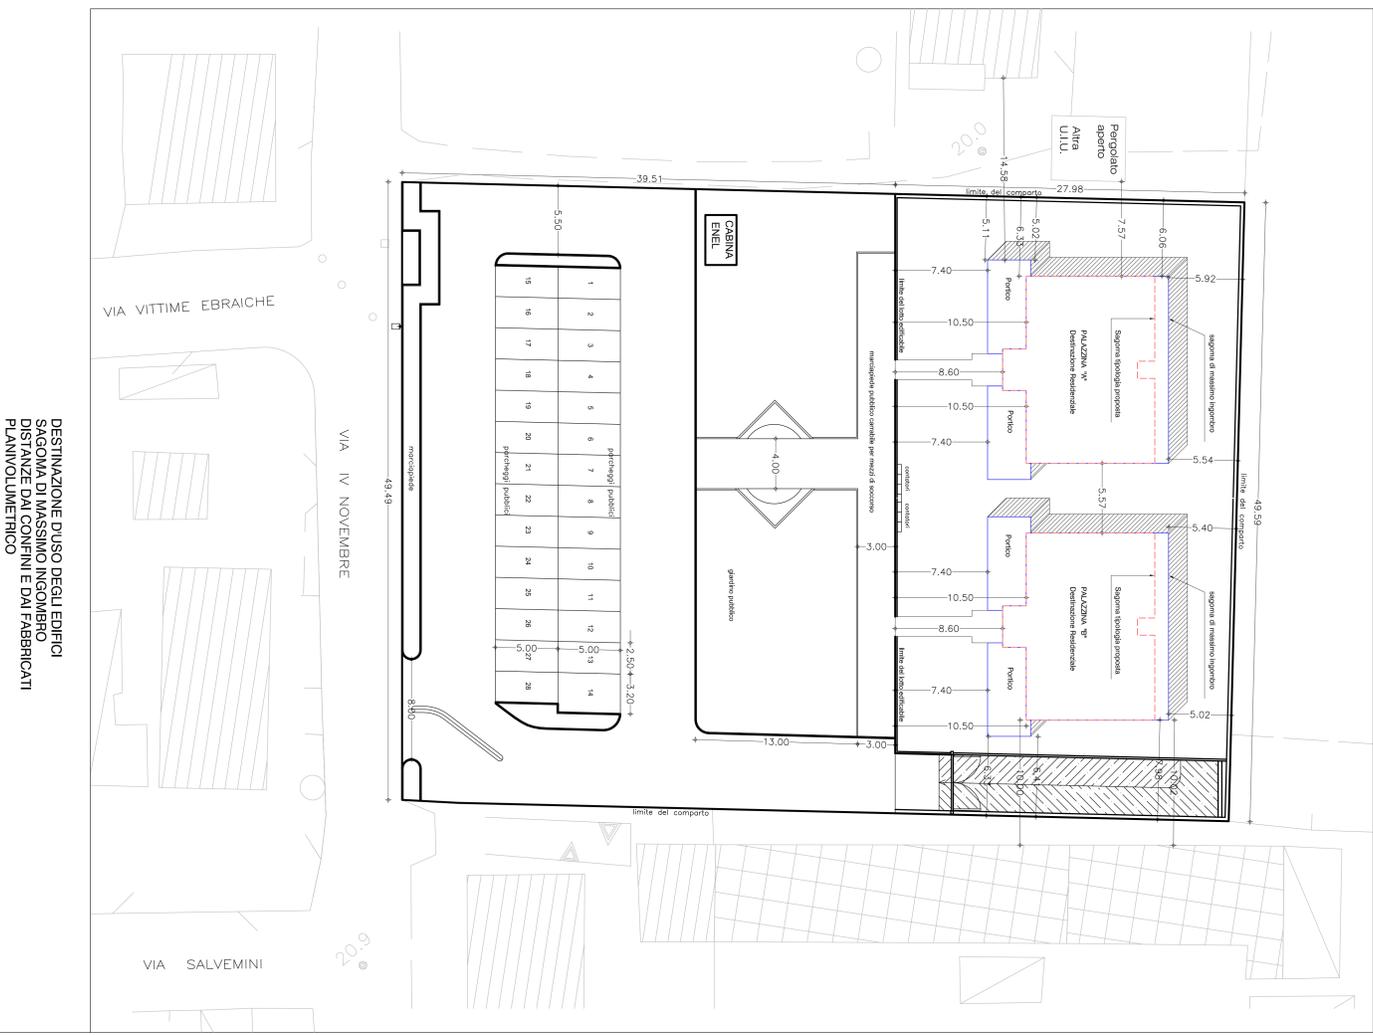

DESTINAZIONE D'USO DELLE AREE

Zona C2 - Zona residenziale di media densità
 Zona F1 - Zona di verde attrezzato
 Zona P2_Pr - Zona per parcheggio

DESTINAZIONE D'USO DEGLI EDIFICI
SAGOMA DI MASSIMO INGOMBRO
DISTANZE DAI CONFINI E DAI FABBRICATI
PLANIVOLUMETRICO