


COMPARTO ST1\_P09  
SOTTOSERVIZI ESISTENTI

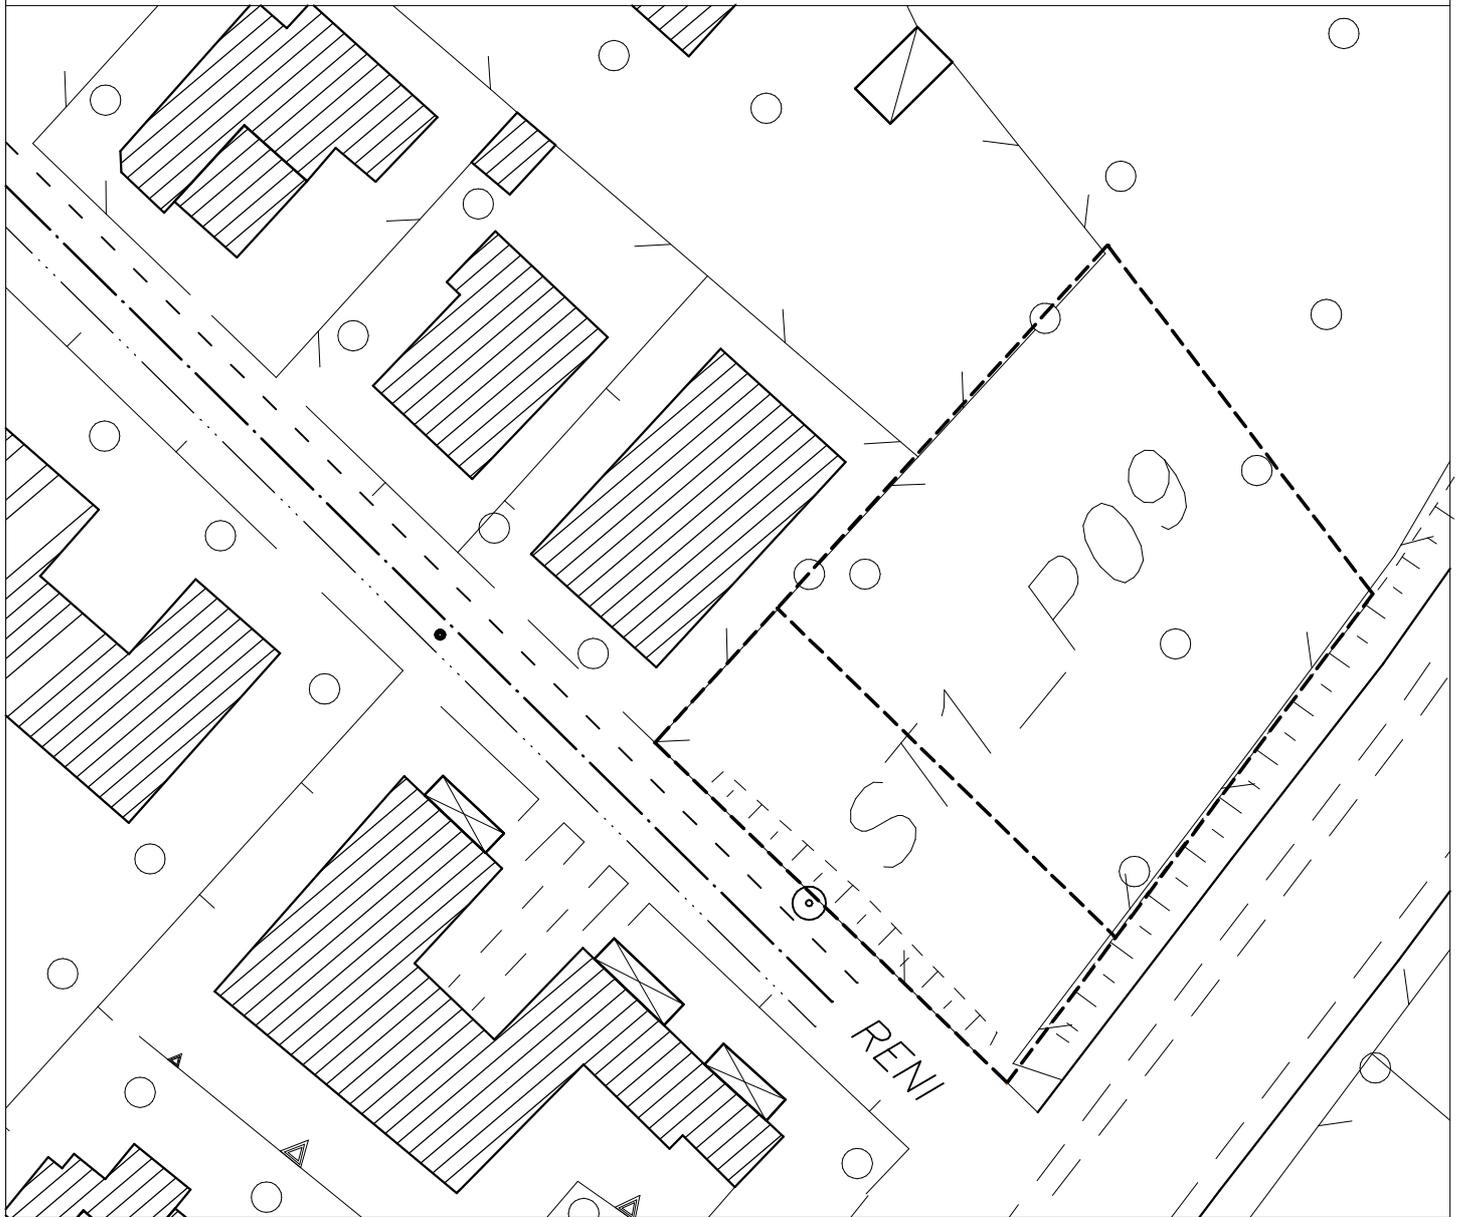

- · — · — rete acque nere
- - - - - rete acque bianche
- ⊙ illuminazione pubblica
- · - · - rete idrica