

Marche
FANO
Pesaro - Urbino

E1 - COMPUTO METRICO ESTIMATIVO
OPERE DI URBANIZZAZIONE
PRIMARIA

OGGETTO: "COMPARTO ST5_P28 - BELlocchi 3"

OPERE DI URBANIZZAZIONE PRIMARIA

COMMITTENTE: Ditta Lottizzante AUCHAN SpA e GALLERIE COMMERCIALI ITALIA SpA

IL TECNICO

NR.	CODICE ARTICOLO	DESCRIZIONE E COMPUTO	U.M.	QUANTITA'	PREZZO	IMPORTO
		Opere di Urbanizzazione Primarie				
		Strade e Parcheggi, percorsi pedonali sedi stradali				
1	19.01.002*	Sbancamento in materie di qualsiasi natura. Scavo di sbancamento, anche a campioni...altro occorre per dare il lavoro finito. misure rilevate digitalmente -marciapiedi e pista ciclabile lato Enel interna al comparto (mq. 324+20) 344,000x 0,400 - pista ciclabile lato Enel- esterna su via Einaudi (mq.55) 55,000x 0,400 - Parcheggio pubblico grande - lato centrale Enel(al netto di rotatoria e strada) intera area (mq. 13280) 13280,000x 0,650 parte lato Nord in trincea 0,50x 115,000x 50,000x [H\Peso=0,0+ 0,50] - pista ciclabile su via Einaudi- parte esterna comparto (mq. 141+40) 181,000x 0,400	m³ m³ m³ m³ m³ m³	137,600 22,000 8 632,000 1 437,500 72,400		
		SOMMANO	m³	10 301,500	€ 6,25	€ 64 384,38
2	21.07*.005	Fornitura in cantiere di materiali per la formazione di r ... come baricentro dei rilevati. Misto della pezzatura 0/120 misure rilevate digitalmente - marciapiedi e pista ciclabile lato Enel interna la comparto (mq. 324+20) 344,000x 0,400 - pista ciclabile lato Enel- esterna su via Einaudi (mq.55) 55,000x 0,400 - Parcheggio pubblico grande - lato centrale Enel (al netto di rotatoria e strada) intera area (mq. 13280) 13280,000x 0,300 - pista ciclabile su via Einaudi- parte esterna comparto (mq. 141+40) 181,000x 0,300 maggiorazione marciapiedi parcheggio (mq. 305+74+47+60+65+71+62) 684,000x 0,100 a dedurre : aiuole parcheggio (mq. 1826 -calcolate al 80%) 0,80x 1826,000x 0,300	m³ m³ m³ m³ m³ m³	137,600 22,000 3 984,000 54,300 68,400 -438,240		
		SOMMANO	m³	3 828,060	€ 17,70	€ 67 756,66
3	21.08*	Solo sistemazione in rilevato od in riempimento. Solo sis ... he per dare il rilevato compiuto a perfetta regola d'arte: vedi voce 21.07.005 3828,060	m³	3 828,060		
		SOMMANO	m³	3 828,060	€ 0,98	€ 3 751,50
4	19.13.001*.001	Fondazione stradale in misto granulometrico frantumato meccanicamente. Fondazione...a compattazione avvenuta. Tipo 0 - 25 misure rilevate digitalmente -marciapiedi e pista ciclabile lato Enel interna la comparto (mq. 324+20) 344,000x 0,400 - pista ciclabile lato Enel- esterna su via Einaudi (mq.55) 55,000x 0,400 - Parcheggio pubblico grande - lato centrale Enel (al netto di rotatoria e strada) 0,100	m³ m³ m³	137,600 22,000 0,100		
		A RIPO RTARE		159,700		€ 135 892,54

NR.	CODICE ARTICOLO	DESCRIZIONE E COMPUTO	U.M.	QUANTITA'	PREZZO	IMPORTO
		R I P O R T O		159,700		€ 135 892,54
5	19.03.005.001	<p>intera area (mq. 13280) 13280,000x 0,200</p> <p>- pista ciclabile su via Einaudi- parte esterna comparto (mq. 141+40) 181,000x 0,100</p> <p style="color: red;">a dedurre : aiuole parcheggio (mq. 1826) 1826,000x 0,200</p> <p style="text-align: right;">SOMMANO</p>	<p>m³</p> <p>m³</p> <p>m³</p> <p>m³</p>	<p>2 656,000</p> <p>18,100</p> <p style="color: red;">-365,200</p> <p>2 468,600</p>	<p>€ 39,71</p>	<p>€ 98 028,11</p>
6	19.13.004.004	<p>Demolizione di sovrastruttura. Demolizione di sovrastruttura stradale, comprese le pavimentazioni, con gli oneri e le prescrizioni indicate nelle Norme Tecniche, compreso l'onere del lavoro Senza reimpiego di materiali</p> <p>- Parcheggio pubblico lato superstrada- da rimodellare (mq. 2175 al netto aiuola esterna) 2175,000</p> <p style="text-align: right;">SOMMANO</p>	<p>m³</p> <p>m³</p>	<p>2 175,000</p> <p>2 175,000</p>	<p>€ 8,06</p>	<p>€ 17 530,50</p>
7	19.13.005.002*	<p>Conglomerato bituminoso tipo binder chiuso. Conglomerato ... pietrischetti di IV° Cat. Misurato al m²xcm dopo la stesa.</p> <p>misure rilevate digitalmente</p> <p>- Parcheggio pubblico- grande lato Enel area asfaltata (mq. 9807) 9807,000x 7,000</p> <p>- Parcheggio lato Superstrada area asfaltata (mq. 1175) 1175,000x 7,000</p> <p style="text-align: right;">SOMMANO</p>	<p>m²xcm</p> <p>m²xcm</p> <p>m²xcm</p>	<p>68 649,000</p> <p>8 225,000</p> <p>76 874,000</p>	<p>€ 2,00</p>	<p>€ 153 748,00</p>
8	03.01.002*.001	<p>Conglomerato bituminoso per strato di usura tipo tappetin ... nerti lapidei di I Cat. - Misurato al m²xcm dopo la stesa.</p> <p>misure rilevate digitalmente</p> <p>- Parcheggio pubblico- grande lato Enel area asfaltata (mq. 9807) 9807,000x 3,000</p> <p>- Parcheggio lato Superstrada area asfaltata (mq. 1175) 1175,000x 3,000</p> <p style="text-align: right;">SOMMANO</p>	<p>m²xcm</p> <p>m²xcm</p> <p>m²xcm</p>	<p>29 421,000</p> <p>3 525,000</p> <p>32 946,000</p>	<p>€ 2,29</p>	<p>€ 75 446,34</p>
		<p>Massetto di calcestruzzo vibrato non armato. Massetto di calcestruzzo vibrato, non...finita. Per spessori fino a cm 7.</p> <p>misure rilevate digitalmente</p> <p>- marciapiedi e pista ciclabile lato Enel interna al comparto (mq. 324+20) 344,000</p> <p>- pista ciclabile lato Enel- esterna su via Einaudi (mq.55) 55,000</p> <p>- pista ciclabile su via Einaudi- parte esterna comparto (mq. 141+40) 181,000</p> <p>- marciapiede e pista interna al parcheggio lato Fossombrone (684) 684,000</p> <p>- marciapiede parcheggio latoSuperstrada (392) 392,000</p> <p style="text-align: right;">SOMMANO</p>	<p>m²</p> <p>m²</p> <p>m²</p> <p>m²</p> <p>m²</p> <p>m²</p>	<p>344,000</p> <p>55,000</p> <p>181,000</p> <p>684,000</p> <p>392,000</p> <p>1 656,000</p>	<p>€ 18,79</p>	<p>€ 31 116,24</p>
		A R I P O R T A R E				€ 511 761,73

NR.	CODICE ARTICOLO	DESCRIZIONE E COMPUTO	U.M.	QUANTITA'	PREZZO	IMPORTO
		R I P O R T O				€ 511 761,73
9	03.01.002*.002	Massetto di calcestruzzo vibrato non armato. Massetto di calcestruzzo vibrato, non...oltre cm 7 e per ogni centimetro in più. misure rilevate digitalmente - marciapiedi e pista ciclabile lato Enel interna al comparto (mq. 324+20) 344,000x 8,000 - pista ciclabile lato Enel- esterna su via Einaudi (mq.55) 55,000x 8,000 - pista ciclabile su via Einaudi- parte esterna comparto (mq. 141+40) 181,000x 8,000 - marciapiede e pista interna al parcheggio lato Fossombrone (684) 684,000x 8,000 - marciapiede parcheggio latoSuperstrada (392) 392,000x 8,000	m²xcm	2 752,000		
		SOMMANO	m²xcm	13 248,000	€ 1,79	€ 23 713,92
10	03.04.003*	Rete in acciaio elettrosaldato. Rete in acciaio elettrosaldato a maglia quadrata...altro occorre per dare l'opera finita. misure rilevate digitalmente - marciapiedi e pista ciclabile lato Enel interna al comparto (mq. 324+20) 344,000x 1,520 - pista ciclabile lato Enel- esterna su via Einaudi (mq.55) 55,000x 1,520 - pista ciclabile su via Einaudi- parte esterna comparto (mq. 141+40) 181,000x 1,520 - marciapiede e pista interna al parcheggio lato Fossombrone (684) 684,000x 1,520 - marciapiede parcheggio latoSuperstrada (392) 392,000x 1,520	kg	522,880		
		SOMMANO	kg	2 517,120	€ 1,87	€ 4 707,01
11	19.13.008*	Pavimentazione di marciapiedi con conglomerato bituminoso. Conglomerato bituminoso...dare il lavoro compiuto a regola d'arte. misure rilevate digitalmente - marciapiedi e pista ciclabile lato Enel interna al comparto (mq. 324+20) 344,000 - pista ciclabile lato Enel- esterna su via Einaudi (mq.55) 55,000 - pista ciclabile su via Einaudi- parte esterna comparto (mq. 141+40) 181,000 - marciapiede e pista interna al parcheggio lato Fossombrone (684) 684,000	m²	344,000		
		SOMMANO	m²	1 264,000	€ 16,53	€ 20 893,92
12	06.04.025*.002	Pavimentazione per esterni in masselli di cls, autobloccanti. Pavimentazione per...con smusso (24x12 circa, spessore cm 6). marciapiede lato Superstrada 392,000	m²	392,000		
		SOMMANO	m²	392,000	€ 27,65	€ 10 838,80
13	20.01.028	Viali o piazzole. Viali o piazzole anche per parcheggi re ... e compreso quanto altro occorre per dare il lavoro finito.				
		A R I P O R T A R E				€ 571 915,38

NR.	CODICE ARTICOLO	DESCRIZIONE E COMPUTO	U.M.	QUANTITA'	PREZZO	IMPORTO
		R I P O R T O		180,300		
17	19.15.001.003b	zebrature 3,00x 1,000x 3,000 0,50x 4,000x 8,000 SOMMANO	m ² m ² m ²	9,000 16,000 205,300	€ 3,98	€ 817,09
		Strisce longitudinali o trasversali in vernice bicomponente a freddo. Per strisce di larghezza cm 15 di nuovo impianto				
		accesso al parcheggio dalla rotatoria 3,00x 7,0	m	21,000		
		zona spartitraffico [P.Ug.=3,00x 2]x 30,000	m	180,000		
		penetrazione parcheggio // via Einaudi 2,00x 78,000	m	156,000		
		penetrazione parcheggio verso Ovest 2,00x 155,000	m	310,000		
		parcheggio piccolo lato superstarda 2,00x [Lungh.=58+ 76]	m	268,000		
		SOMMANO	m	935,000	€ 0,44	€ 411,40
18	19.17.001.003	Fornitura segnale triangolare in lamiera di alluminio 25/10. Fornitura segnale triangolare...ad elevata risposta luminosa (Casse 2) palina 3-22 21,00 SOMMANO	cad cad	21,000 21,000	€ 69,80	€ 1 465,80
19	19.17.002.003	Fornitura segnale circolare in lamiera di alluminio 25/10. Fornitura segnale circolare...ad elevata risposta luminosa (Casse 2) palina varie 68,00 SOMMANO	cad cad	68,000 68,000	€ 63,46	€ 4 315,28
20	19.17.004.003	Fornitura segnale romboidale o quadrato in lamiera di alluminio 25/10. Fornitura...a normale risposta luminosa (Classe 1) paline varie 38,00 SOMMANO	cad cad	38,000 38,000	€ 55,13	€ 2 094,94
21	19.16.017	Calcestruzzo per fondazione portali e pali IPE. Esecuzione di blocchi di fondazione...posa in opera delle armature metalliche. basamenti segnali stradali verticali 76,00x 0,400x 0,400x 0,400 basamento portale divieto camion 2,00x 1,500x 1,500x 0,800 SOMMANO	m ³ m ³ m ³	4,864 3,600 8,464	€ 158,64	€ 1 342,73
22	19.16.001.001	Fornitura di sostegno tubolare in ferro zincato ad altezza varia. Fornitura di sostegno...mm 60 e peso non inferiore a kg 4,10/m 53,00x 76,000 SOMMANO	m m	76,000 76,000	€ 8,47	€ 643,72
23	19.17.027.001	Posa in opera di segnaletica stradale. Per ogni sostegno di qualsiasi tipo verticale...del diametro mm 48, mm 60 ed a U 76,00 SOMMANO	cad cad	76,000 76,000	€ 49,15	€ 3 735,40
24	19.17.027.003	Posa in opera di segnaletica stradale. Per ogni segnale su un unico sostegno. [P.Ug.=38+ 21+ 68]	cad	127,000		
		A R I P O R T A R E		127,000		€ 14 826,36

NR.	CODICE ARTICOLO	DESCRIZIONE E COMPUTO	U.M.	QUANTITA'	PREZZO	IMPORTO
		R I P O R T O		127,000		€ 14 826,36
		SOMMANO	cad	127,000	€ 5,44	€ 690,88
25	19.17.004.100	Fornitura e posa in opera di portali di limitazione accesso ai mezzi pesanti. 1,00	cad	1,000		
		SOMMANO	cad	1,000	€ 8 300,00	€ 8 300,00
		segnaletica piantumazioni			TOTALE	€ 23 817,24
26	19.19.001.005	Abbattimento di alberature pericolanti o secche. Abbattim ... ura di diametro fino a cm 30 e altezza da m 6,01 a m 10,00 Ippocastani zona parcheggio pubblico lato Superstrada 13,000	cad	13,000		
		SOMMANO	cad	13,000	€ 47,58	€ 618,54
27	20.01.003.005	Aratura, vangatura e fresatura del terreno. Aratura, vangatura e fresatura del terreno,...altro occorre per dare il lavoro finito. Aratura, vangatura e fresatura del terreno. Aratura, vangatura e fresatura del terreno,...una profondità non inferiore a cm 20. aiuole parcheggio grande lato Enel 1,00x 1826,000 aiuole parcheggio lato superstrada(258+162) 420,000 fascia di 20 m. lungo superstrada (4531+121) 4652,000 aiuola tra Enel e pista ciclabile (35+75) 110,000	m ²	1 826,000		
		SOMMANO	m ²	7 008,000	€ 0,48	€ 3 363,84
28	20.01.004.002	Concime. Concime somministrato sul luogo d'impiego, fornito e steso. E' compreso...altro occorre per dare il lavoro finito. Concime del tipo chimico, granulare, ternario. aiuole parcheggio grande lato Enel 1,00x 1826,000 aiuole parcheggio lato superstrada(258+162) 420,000 fascia di 20 m. lungo superstrada (4531+121) 4652,000 aiuola tra Enel e pista ciclabile (35+75) 110,000	mq	1 826,000		
		SOMMANO	mq	7 008,000	€ 0,22	€ 1 541,76
29	20.01.005.003	Formazione di prato. Formazione di prato tramite seminagione di graminacee e leguminose...altro occorre per dare il lavoro finito. Formazione di tappeto erboso a partire da terreno di coltura libero da detriti o...per superfici superiori a 1500 m ² aiuole parcheggio grande lato Enel 1,00x 1826,000 aiuole parcheggio lato superstrada(258+162) 420,000 fascia di 20 m. lungo superstrada (4531+121) 4652,000 aiuola tra Enel e pista ciclabile (35+75) 110,000	m ²	1 826,000		
		SOMMANO	m ²	7 008,000		
		A R I P O R T A R E		7 008,000		€ 5 524,14

NR.	CODICE ARTICOLO	DESCRIZIONE E COMPUTO	U.M.	QUANTITA'	PREZZO	IMPORTO
		R I P O R T O		7 008,000		€ 5 524,14
30	20.01.051.004	Alberi a foglia caduca tipo Acer Platanoides (Acer Riccio). Alberi a foglia caduca.... Circonferenza del fusto cm 12-14.	m ²	7 008,000	€ 2,00	€ 14 016,00
		SOMMANO		7 008,000		
		aiuole parcheggio grande lato Enel 92,000	cad	92,000		
		aiuole parcheggio lato superstrada 13,000	cad	13,000		
		SOMMANO	cad	105,000	€ 54,04	€ 5 674,20
31	20.01.033.003	Conifere tipo Cupressus (Cipressi) Macrocarpa (Cipresso d ... re per dare il lavoro finito. Dell'altezza di m 1,01-1,25.				
		cortina verde al margine zona F5 Lato superstrada				
		varietà Cipresso di Leylandii "				
		cupressocyparisleylandii" passo 1,50 m. 0,67x	cad	150,000		
		223,880				
		SOMMANO	cad	150,000	€ 19,93	€ 2 989,50
32	Assoverde 2509004	Fornitura e montaggio di cestino portarifiuti a forma cilindrica realizzati in acciaio...con costruzione di plinti d'ancoraggio				
		aiuole parcheggio grande lato Enel 10,000	cadauno	10		
		aiuole parcheggio lato superstrada 2,000	cadauno	2		
		SOMMANO	cadauno	12	€ 156,81	€ 1 881,72
33	20.01.077.006	Alberi a foglia caduca tipo Quercus Pedunculata, Quercus ... r dare il lavoro finito. Circonferenza del fusto cm 16-18.				
		Quercus Robur 4,00	cad	4,000		
		SOMMANO	cad	4,000	€ 150,77	€ 603,08
		piantumazioni			TOTALE	€ 30 688,64
		<u>Riepilogo</u>				
		sedi stradali				€ 669 305,99
		segnaletica				€ 23 817,24
		piantumazioni				€ 30 688,64
		Strade e Parcheggi, percorsi pedonali			TOTALE	€ 723 811,87

NR.	CODICE ARTICOLO	DESCRIZIONE E COMPUTO	U.M.	QUANTITA'	PREZZO	IMPORTO	
34	17.01.003*.001	Rete fognante acque meteoriche rete acque meteoriche Scavo a sezione obbligata con uso di mezzi meccanici. Scavo a sezione obbligata,.... Scavi fino alla profondità di m 1,50. tratto 1-4 0,50x 52,000x 0,800x [H\Peso=1,10+ 0,90] tratto 4-6 19,000x 0,800x 1,100 tratto 8-6 0,50x 30,500x 0,800x [H\Peso=0,60+ 0,70] tratto 33-35 0,50x 110,600x 0,400x [H\Peso=0,85+ 1,04] tratto 35-36 0,50x 35,500x 0,400x [H\Peso=1,04+ 1,35] tratto 12-14 1,00x 42,000x 0,600x 0,500 allacci caditoie ai pozzetti 12-13-14 4,00x 30,000x 0,600x 0,500 tratto 17-19 78,150x 0,600x 0,600 tratto 19-2 41,200x 0,600x 0,600 tratto 20-21 45,900x 0,600x 0,600 tratto 21-3 40,800x 0,060x 0,600 tratto 22-24 80,850x 0,600x 0,600 tratto 24-4 40,800x 0,600x 0,600 tratto 25-26 45,900x 0,600x 0,600 tratto 26-5 40,800x 0,600x 0,600 tratto 27-29 76,000x 0,600x 0,600 tratto 29-6 40,800x 0,600x 0,600 tratto 30-32 71,650x 0,600x 0,600 tratto 32-7 40,800x 0,600x 0,600 tratto 9-8 63,000x 0,600x 0,600 allacci caditoie 63,00x 3,000x 0,400x 0,400 7,00x 5,000x 0,400x 0,500 4,00x 8,000x 0,400x 0,500 caditoie 74,00x 0,800x 0,800x 0,500 linea sollevamento scarico prima pioggia - via Einaudi [Lungh.=35+ 15]x 0,400x 0,600	m³	41,600			
			m³	16,720			
			m³	15,860			
			m³	41,807			
			m³	16,969			
			m³	12,600			
			m³	36,000			
			m³	28,134			
			m³	14,832			
			m³	16,524			
			m³	1,469			
			m³	29,106			
			m³	14,688			
			m³	16,524			
			m³	14,688			
			m³	27,360			
			m³	14,688			
			m³	25,794			
			m³	14,688			
			m³	22,680			
			m³	30,240			
			m³	7,000			
			m³	6,400			
			m³	23,680			
			m³	12,000			
		SOMMANO	m³	502,051	€ 6,22	€ 3 122,76	
35	19.03.001	Taglio della pavimentazione in conglomerato bituminoso. Taglio della pavimentazione in conglomerato bituminoso secondo una sagoma prestabilita, eseguito con l'impiego di macchine speciali a tratto nere 16- allaccio via Einaudi 2,00x 7,500	m	15,000			
		SOMMANO	m	15,000	€ 5,68	€ 85,20	
36	18.07.011.001	Fornitura e posa in opera di tubo in PVC-U SN8 con anello ... committenza o compensati a parte. Diametro esterno mm 200 tratto 12-14 1,00x 42,000 allacci ai pozzetti 12-13-14 3,00x 30,000 tratto 17-19 78,150 tratto 20-21 45,900	m	42,000			
			m	90,000			
			m	78,150			
			m	45,900			
		A RIPIORTARE		256,050		€ 3 207,96	

NR.	CODICE ARTICOLO	DESCRIZIONE E COMPUTO	U.M.	QUANTITA'	PREZZO	IMPORTO
		R I P O R T O		256,050		€ 3 207,96
		tratto 22-24 80,850	m	80,850		
		tratto 25-26 45,900	m	45,900		
		tratto 27-29 76,000	m	76,000		
		tratto 30-32 71,650	m	71,650		
		tratto 8-9 63,000	m	63,000		
		tratto 33-36 146,000	m	146,000		
		allacci caditoie 63,00x 3,000	m	189,000		
		7,00x 5,000	m	35,000		
		4,00x 8,000	m	32,000		
		tratto nere 16- allaccio via Einaudi 15,500	m	15,500		
		SOMMANO	m	1 010,950	€ 25,20	€ 25 475,94
37	18.04.004.001	Riempimento degli scavi con materiale arido. Riempimento ... er il riutilizzo dello stesso eseguito con mezzo meccanico				
		tratto 1-6 81,000x 0,800x 0,300	m ³	19,440		
		tratto 8-6 30,500x 0,800x 0,300	m ³	7,320		
		tratto 33-35 92,800x 0,400x 0,300	m ³	11,136		
		tratto 35-36 35,500x 0,400x 0,300	m ³	4,260		
		tratto 12-14 42,000x 0,600x 0,300	m ³	7,560		
		allacci caditoie ai pozzetti 12-13-14 3,00x 30,000x 0,600x 0,300	m ³	16,200		
		tratto 17-19 78,150x 0,600x 0,300	m ³	14,067		
		tratto 19-2 41,200x 0,600x 0,300	m ³	7,416		
		tratto 20-21 45,900x 0,600x 0,300	m ³	8,262		
		tratto 21-3 40,800x 0,060x 0,300	m ³	0,734		
		tratto 22-24 80,850x 0,600x 0,300	m ³	14,553		
		tratto 24-4 40,800x 0,600x 0,300	m ³	7,344		
		tratto 25-26 45,900x 0,600x 0,300	m ³	8,262		
		tratto 26-5 40,800x 0,600x 0,300	m ³	7,344		
		tratto 27-29 76,000x 0,600x 0,300	m ³	13,680		
		tratto 29-6 40,800x 0,600x 0,300	m ³	7,344		
		tratto 30-32 71,650x 0,600x 0,300	m ³	12,897		
		tratto 32-7 40,800x 0,600x 0,300	m ³	7,344		
		tratto 9-8 63,000x 0,600x 0,300	m ³	11,340		
		SOMMANO	m ³	186,503	€ 7,58	€ 1 413,69
38	18.07.011.002	Fornitura e posa in opera di tubo in PVC-U SN8 con anello ... committenza o compensati a parte. Diametro esterno mm 250				
		tratto 19-2 41,200	m	41,200		
		tratto 21-3 40,800	m	40,800		
		tratto 24-4 40,800	m	40,800		
		tratto 26-5 40,800	m	40,800		
		tratto 29-6 40,800	m	40,800		
		tratto 32-7 40,800	m	40,800		
		tratto 8-7 35,500	m	35,500		
		SOMMANO	m	280,700	€ 31,81	€ 8 929,07
		A R I P O R T A R E				€ 39 026,66

NR.	CODICE ARTICOLO	DESCRIZIONE E COMPUTO	U.M.	QUANTITA'	PREZZO	IMPORTO
		R I P O R T O				€ 39 026,66
39	18.07.011.004	Fornitura e posa in opera di tubo in PVC-U SN8 con anello ... committenza o compensati a parte. Diametro esterno mm 400 tratto 1-4 52,000 tratto 7-C 9,200	m m	52,000 9,200		
		SOMMANO	m	61,200	€ 66,01	€ 4 039,81
40	18.07.011.005	Fornitura e posa in opera di tubo in PVC-U SN8 con anello ... committenza o compensati a parte. Diametro esterno mm 500 tratto 4-6 29,000	m	29,000		
		SOMMANO	m	29,000	€ 100,63	€ 2 918,27
41	18.09.003.002	Pozzetto prefabbricato carrabile in cemento vibrato diafr ... di ripartizione carrabile. Dimensioni interne cm 40x40x40 innesto caditoie di testata linea 3,00	cad	3,000		
		SOMMANO	cad	3,000	€ 60,29	€ 180,87
42	18.09.008.001	Coperchio in cemento armato vibrocompresso per pozzetti, ... to in opera. Coperchio per pozzetto prefabbricato cm 40x40 innesto caditoie di testata linea 3,00	cad	3,000		
		SOMMANO	cad	3,000	€ 31,25	€ 93,75
43	18.09.003.006	Pozzetto prefabbricato carrabile in cemento vibrato diafr ... ripartizione carrabile. Dimensioni interne cm 100x100x100 pozz. 1...36 36,00 pozz. C 1,00 a detrarre pozzetti su strada laterale 15-10-11-1 4,00	cad cad cad	36,000 1,000 -4,000		
		SOMMANO	cad	33,000	€ 247,83	€ 8 178,39
44	18.09.004.006	Elemento prefabbricato carrabile in cemento vibrato per p ... imensioni interne cm 100x100 per altezze da cm 25 a cm 100 pozz. 5-6-33-34-35-36 6,00	cad	6,000		
		SOMMANO	cad	6,000	€ 226,58	€ 1 359,48
45	18.09.007.004	Fornitura e posa in opera di lastra carrabile in calcestr ... ino in ghisa a passo d'uomo. Dimensioni esterne cm 130x130 pozz. 1...36 36,00 pozz. C 1,00 a detrarre pozzetti su strada laterale 15-10-11-1 4,00	cad cad cad	36,000 1,000 -4,000		
		SOMMANO	cad	33,000	€ 163,42	€ 5 392,86
46	18.03.015.002	Sistemazioni in quota di pozzetti. Sistemazioni in quota di pozzetti stradali a...altro occorre per dare l'opera finita. Per pozzetti di dimensioni interne da cm 80x80 a cm 120x120. sistemazione per asfaltatura (eccetto 16) 32,00	cad	32,000		
		A R I P O R T A R E		32,000		€ 61 190,09

NR.	CODICE ARTICOLO	DESCRIZIONE E COMPUTO	U.M.	QUANTITA'	PREZZO	IMPORTO
		R I P O R T O		32,000		€ 61 190,09
47	18.09.003.003	Pozzetto prefabbricato carrabile in cemento vibrato diafr ... di ripartizione carrabile. Dimensioni interne cm 50x50x50	SOMMANO cad	32,000	€ 89,97	€ 2 879,04
		caditoie stradali 74,00	cad	74,000		
		SOMMANO	cad	74,000	€ 72,08	€ 5 333,92
48	18.08.036.001	Fornitura e posa in opera di tubo estruso con miscela a b ... a o compensati a parte. Tubo PVC PN 16 per acqua De 63/4,7				
		linea scarico prima pioggia- pozzetto 16 35,500	m	35,500		
		SOMMANO	m	35,500	€ 13,22	€ 469,31
49	18.09.014.002	Chiusini e caditoie in ghisa lamellare perlitica delle caratteristiche indicate dalle normative vigenti, forniti e posti in opera. Sono compresi per i chiusini: il passo d'uomo da mm.600 rivestito Resistenza a rottura di t.40				
		caditoia della Ditta "NORINCO" modello "P - RANGE" con griglia piana classe C 250 peso 27,40 kg/cadauno 74,00x 27,400	kg	2 027,600		
		SOMMANO	kg	2 027,600	€ 3,55	€ 7 197,98
50	18.09.014.002	Chiusini e caditoie in ghisa lamellare perlitica delle caratteristiche indicate dalle normative vigenti, forniti e posti in opera. Sono compresi per i chiusini: il passo d'uomo da mm.600 rivestito Resistenza a rottura di t.40				
		chiusino della Ditta "NORINCO" modello "BRIO SR" con telaio ottagonale classe D 400 peso 62,00 kg/cadauno 33,00x 62,000	kg	2 046,000		
		SOMMANO	kg	2 046,000	€ 3,55	€ 7 263,30
51	03.03.001*.004	Calcestruzzi a prestazione garantita. Fornitura e posa in opera di calcestruzzo...Tecniche per le costruzioni. Rck 20 Mpa				
		tratto 12-16 106,000x 0,600x 0,285	m³	18,126		
		tratto 1-6 98,000x 0,800x 0,250	m³	19,600		
		allacci ai pozzetti 12-13-14 3,00x 30,000x 0,600x 0,250	m³	13,500		
		tratto 17-19 78,150x 0,600x 0,250	m³	11,723		
		tratto 19-2 41,200x 0,600x 0,250	m³	6,180		
		tratto 20-21 45,900x 0,600x 0,250	m³	6,885		
		tratto 21-3 40,800x 0,060x 0,250	m³	0,612		
		tratto 22-24 80,850x 0,600x 0,250	m³	12,128		
		tratto 24-4 40,800x 0,600x 0,250	m³	6,120		
		tratto 25-26 45,900x 0,600x 0,250	m³	6,885		
		tratto 26-5 40,800x 0,600x 0,250	m³	6,120		
		tratto 27-29 76,000x 0,600x 0,250	m³	11,400		
		tratto 29-6 40,800x 0,600x 0,250	m³	6,120		
		tratto 30-32 71,650x 0,600x 0,250	m³	10,748		
		tratto 32-7 40,800x 0,600x 0,250	m³	6,120		
		tratto 9-8-C [Lungh.=22,00+ 54,35]x 0,600x 0,2	m³	11,453		
		allacci caditoie 63,00x 3,000x 0,400x 0,250	m³	18,900		
		7,00x 5,000x 0,400x 0,250	m³	3,500		
		A R I P O R T A R E		176,120		€ 84 333,64

NR.	CODICE ARTICOLO	DESCRIZIONE E COMPUTO	U.M.	QUANTITA'	PREZZO	IMPORTO
		R I P O R T O		176,120		€ 84 333,64
52	18.04.005.001	4,00x 8,000x 0,400x 0,250 SOMMANO	m ³	3,200		
				179,320	€ 127,23	€ 22 814,88
		Riempimento degli scavi eseguito con misto cementato cost ... lavoro compiuto a regola d'arte. Con dosaggio a q.li 0,50				
		tratto 20-21 45,900x 0,600x 0,400	m ³	11,016		
		tratto 21-3 40,800x 0,060x 0,400	m ³	0,979		
		tratto 22-24 80,850x 0,600x 0,400	m ³	19,404		
		tratto 24-4 40,800x 0,600x 0,400	m ³	9,792		
		tratto 25-26 45,900x 0,600x 0,400	m ³	11,016		
		tratto 26-5 40,800x 0,600x 0,400	m ³	9,792		
		tratto 27-29 76,000x 0,600x 0,400	m ³	18,240		
		tratto 29-6 40,800x 0,600x 0,400	m ³	9,792		
		tratto 30-32 71,650x 0,600x 0,400	m ³	17,196		
		tratto 32-7 40,800x 0,600x 0,400	m ³	9,792		
		tratto 9-8 63,000x 0,600x 0,400	m ³	15,120		
		allacci caditoie 63,00x 3,000x 0,400x 0,400	m ³	30,240		
		7,00x 5,000x 0,400x 0,400	m ³	5,600		
		4,00x 8,000x 0,400x 0,400	m ³	5,120		
		tratto nere 16- allaccio via Einaudi 15,500x 0,400x 0,400	m ³	2,480		
		SOMMANO	m ³	175,579	€ 71,96	€ 12 634,66
53	19.13.001*.001	Fondazione stradale in misto granulometrico frantumato meccanicamente. Fondazione...a compattazione avvenuta. Tipo 0 - 25				
		tratto 33-36 0,50x 146,000x 0,400x [H\Peso=0+ 0,60]	m ³	17,520		
		SOMMANO	m ³	17,520	€ 39,71	€ 695,72
54	18.03.022AP	Nastro di segnalazione servizio tecnologico nel sottosuolo				
		liena scarico prima pioggia allaccio nere su via Einaudi [Lungh.=35+ 15.5]	mt.	50,500		
		SOMMANO	mt.	50,500	€ 0,32	€ 16,16
55	19.13.005.002*	Conglomerato bituminoso per strato di usura tipo tappetin ... nerti lapidei di I Cat. - Misurato al m ² xcm dopo la stesa.				
		ripristino per allaccio su via Einaudi dal pozz. 16 7,500x 0,600x 8,000	m ² xcm	36,000		
		SOMMANO	m ² xcm	36,000	€ 2,29	€ 82,44
		rete acque meteoriche				
		vasca di prima pioggia			TOTALE	€ 120 577,50
56	17.01.003*.001	Scavo a sezione obbligata con uso di mezzi meccanici. Scavo a sezione obbligata,.... Scavi fino alla profondità di m 1,50.				
		Vasca di prima pioggia e pozzetto C 11,200x 7,400x 1,500	m ³	124,320		
		SOMMANO	m ³	124,320	€ 6,22	€ 773,27
		A R I P O R T A R E				€ 773,27

NR.	CODICE ARTICOLO	DESCRIZIONE E COMPUTO	U.M.	QUANTITA'	PREZZO	IMPORTO
		R I P O R T O				€ 773,27
57	18.07.031	Fornitura e posa chiusino ispezione da marciapiede classe B 125. Fornitura e posa...altro occorre per dare l'opera finita. chiusino della Ditta "NORINCO" modello "BRIO SR" con telaio ottagonale classe D 400 peso 62,00 kg/cadauno passo d'uomo pozzetti vasca prima pioggia 2,00x 62,000	kg	124,000		
		SOMMANO	kg	124,000	€ 3,03	€ 375,72
58	03.03.001*.001	Calcestruzzi a prestazione garantita. Fornitura e posa in opera di calcestruzzo...Tecniche per le costruzioni. Rck 5 Mpa magrone di pulizia 5,400x 9,000x 0,100 1,400x 2,400x 0,100	m³	4,860		
		SOMMANO	m³	0,336		
		SOMMANO	m³	5,196	€ 113,87	€ 591,67
59	11.01.008.002	Grigliati tipo elettroforgiato. Grigliati tipo elettroforgiato, piatti, portanti...i gradini. Acciaio zincato a caldo. griglia anticaduta sotto ogni passo d'uomo 3,00x 1,000x 1,000x 20,000	kg	60,000		
		SOMMANO	kg	60,000	€ 3,47	€ 208,20
60	03.03.003*.001	Classe di esposizione XC2 - corrosione indotta da carbonatazione - ambiente bagnato,...Tecniche per le costruzioni. Rck 30 Mpa platea 5,400x 9,000x 0,400 1,400x 2,400x 0,300	m³	19,440		
		SOMMANO	m³	1,008		
		SOMMANO	m³	20,448	€ 139,18	€ 2 845,95
61	03.03.003*.002	Classe di esposizione XC2 - corrosione indotta da carbonatazione - ambiente bagnato,...Tecniche per le costruzioni. Rck 35 Mpa pareti 2,00x 9,000x 0,300x 2,450 2,00x 4,800x 0,300x 2,450 2,00x 1,200x 0,200x 1,800 2,400x 0,200x 1,800 pozzetti ispezine 6,00x 1,200x 0,200x 0,500 2,00x 1,500x 0,200x 0,500 soletta ribassata pozzetto C 1,200x 0,900x 0,20	m³	13,230		
			m³	7,056		
			m³	0,864		
			m³	0,864		
			m³	0,720		
			m³	0,300		
			m³	0,216		
		SOMMANO	m³	23,250	€ 146,22	€ 3 399,62
62	03.03.020*.001	Casseforme. Fornitura e posa in opera di casseforme e delle relative armature di...travi rovesce, cordoli, platee etc. platea 2,00x [Lungh.=5,400+ 9,00]x 0,400 2,00x [Lungh.=1,400+ 2,40]x 0,300 pareti 4,00x 9,000x 2,450 4,00x 4,800x 2,450 4,00x 1,200x 1,800 2,00x 2,400x 1,800 pozzetti ispezine 12,00x 1,200x 0,500 4,00x 1,500x 0,500	m²	11,520		
			m²	2,280		
			m²	88,200		
			m²	47,040		
			m²	8,640		
			m²	8,640		
			m²	7,200		
			m²	3,000		
		SOMMANO	m²	176,520	€ 25,53	€ 4 506,56
		A R I P O R T A R E				€ 12 700,99

NR.	CODICE ARTICOLO	DESCRIZIONE E COMPUTO	U.M.	QUANTITA'	PREZZO	IMPORTO
		R I P O R T O				€ 12 700,99
63	03.03.020*.002	Casseforme. Fornitura e posa in opera di casseforme e delle relative armature di...pareti anche sottili, solette piane. soletta ribassata pozzetto C 1,200x 0,900	m ²	1,080		
		SOMMANO	m ²	1,080	€ 34,74	€ 37,52
64	03.04.001*	Barre in acciaio FeB44K Barre in acciaio, controllato in stabilimento, ad aderenza...altro occorre per dare l'opera finita. platea 20,448x 50,000 pareti 23,250x 80,000	kg	1 022,400		
		SOMMANO	kg	1 860,000		
			kg	2 882,400	€ 1,75	€ 5 044,20
65	18.09.016	Canalizzazione rete elettrica e rete telefonica. Tubi guaina per canalizzazione...lo scavo; il rinterro. Diametro mm 100. allaccio quadro impianto divasca di pri apioggia alla rete privata 45,000	m	45,000		
		SOMMANO	m	45,000	€ 5,79	€ 260,55
66	05.01.003*.018	Solaio a lastre modulari da 120 cm in c.a.v. tralicciate alleggerite con polistirolo...- Per luci nette da m 4,01 a m 5,00 copertura vasca prima pioggia 1,00x 4,800x 8,400	m ²	40,320		
		SOMMANO	m ²	40,320	€ 64,58	€ 2 603,87
67	10.01.001.002	Acciaio FE 00 UNI 7070-72. Acciaio FE 00 UNI 7070-72 per impieghi non strutturali...inferriate, cancelli e simili. scalette alla marinara interno vasche 1,00x 2,500x 18,000	kg	45,000		
		SOMMANO	kg	45,000	€ 5,75	€ 258,75
68	02.02.001*.001	Rinterri con uso di mezzi meccanici. Rinterro o riempimento di cavi o di buche con...proveniente dagli scavi di cantiere. vasca di prima pioggia 11,200x 7,400x 2,500	m ³	207,200		
		a detrarre volume vasca prima pioggia 9,000x 5,400x 2,200	m ³	-106,920		
		SOMMANO	m ³	100,280	€ 4,16	€ 417,16
69	18.NP.02	Nuovi Prezzi Fognature, Enel VALVOLA OTTURATRICE A GALLEGIANTE Fornitura e posa in opera di otturatore con valvola...della valvola su vasca gettata in opera. 1,000	cad.	1		
		SOMMANO	cad.	1	€ 2 350,00	€ 2 350,00
70	18.NP.01	Nuovi Prezzi Fognature, Enel IMPIANTI ELETTRICI MECCANICI PER VASCA DI PRIMA PIOGGIA Fornitura , posa in opera...e volumetrici qui indicati. 1,00	cad.	1		
		SOMMANO	cad.	1	€ 3 900,00	€ 3 900,00
		vasca di prima pioggia			TOTALE	€ 27 573,04

NR.	CODICE ARTICOLO	DESCRIZIONE E COMPUTO	U.M.	QUANTITA'	PREZZO	IMPORTO	
		laminazione/dispersione					
71	17.01.003*.001	Scavo a sezione obbligata con uso di mezzi meccanici. Scavo a sezione obbligata,.... Scavi fino alla profondità di m 1,50. vasche di laminazione e dispersione pubbliche grande 17,200x 7,600x 1,500 piccola 6,800x 6,000x 1,500 11,200x 7,400x 1,500	m³ m³ m³	196,080 61,200 124,320			
		SOMMANO	m³	381,600	€ 6,22	€ 2 373,55	
72	18.09.014.002	Chiusini e caditoie in ghisa lamellare perlitica delle caratteristiche indicate dalle normative vigenti, forniti e posti in opera. Sono compresi per i chiusini: il passo d'uomo da mm.600 rivestito Resistenza a rottura di t.40 chiusino della Ditta "NORINCO" modello "BRIO SR" con telaio ottagonale classe D 400 peso 62,00 kg/cadauno passo d'uomo pozzetto di ingresso vasche laminazione [P.Ug.=2x 2]x 62,000	kg kg	248,000 248,000	€ 3,55	€ 880,40	
73	19.14.001.002	Fornitura e stesa di teli di geotessile anticontaminante. Stesa su qualunque superficie, anche con battente d'acqua non superiore a 50 cm ed anche su superfici inclinate e scarpe o superfici Pesante - resistenza maggiore di 500 N/5 cm. Fornitura e stesa di teli di geotessile pesante, anche per rivestimento pali a grande diametro. protezione invasi di laminazione e dispersione fondo e copertura 2,00x 15,200x 5,600 2,00x 4,800x 4,000 pareti 2,00x 15,200x 1,320 2,00x 5,600x 1,320 2,00x 4,000x 1,320 2,00x 4,800x 1,320 sormonti 60,000x 0,300 25,000x 0,300	mq mq mq mq mq mq mq mq	170,240 38,400 40,128 14,784 10,560 12,672 18,000 7,500		€ 3,48	€ 1 086,75
		SOMMANO	mq	312,284			
74	21.10.002AP	Fornitura e posa in opera di sabbia di fiume o di cava (Cod. 1804.021) fondo vasche di laminazione e dispersione 15,200x 5,600x 0,100 4,800x 4,000x 0,100 chiusura laterale scavo vasche scavato invaso laminazione grande 17,200x 7,600x 1,32 invaso laminazione piccolo 6,800x 6,000x 1,320 a detrarre volume invasi laminazione 137,702	mc. mc. mc. mc. mc.	8,512 1,920 172,550 53,856 -137,702			
		SOMMANO	mc.	99,136	€ 20,92	€ 2 073,93	
75	18.NP.04b	Nuovi Prezzi Fognature, Enel DRENAGGIO IN MODULI DI PVC SISTEMA RIGO FILL					
		A RIPO RTARE				€ 6 414,63	

NR.	CODICE ARTICOLO	DESCRIZIONE E COMPUTO	U.M.	QUANTITA'	PREZZO	IMPORTO
		R I P O R T O				€ 6 414,63
		ST Realizzazione di trincea disperdente interrata con utilizzo del sistema Rigo Fill ST, per la laminazione e/o smaltimento mediante drenaggio				
		invaso laminazione grande 15,200x 5,600x 1,32	m3	112,358		
		invaso laminazione piccolo 4,800x 4,000x 1,320	m3	25,344		
		SOMMANO	m3	137,702	€ 400,00	€ 55 080,80
		laminazione/dispersione			TOTALE	€ 61 495,43
		<u>Riepilogo</u>				
		rete acque meteoriche				€ 120 577,50
		vasca di prima pioggia				€ 27 573,04
		laminazione/dispersione				€ 61 495,43
		Rete fognante acque meteoriche			TOTALE	€ 209 645,97

NR.	CODICE ARTICOLO	DESCRIZIONE E COMPUTO	U.M.	QUANTITA'	PREZZO	IMPORTO
		Rete Pubblica Illuminazione				
76	15.NP.A12	Nuovi Prezzi Pubblica Illuminazione Fornitura e posa in opera di quadro elettrico di tipo stradale composto da carpenteria...n°4 Pannelli asolati n°1 Pannello cieco	cad.	1		
		1,000	SOMMANO cad.	1	€ 972,00	€ 972,00
77	15.06.002*.011	Interruttore automatico magnetotermico, caratteristica C o D, potere di interruzione.... Tripolare+N.A. da 40 a 63A - 10KA	cad	1,000		
		1,000	SOMMANO cad	1,000	€ 154,61	€ 154,61
78	15.06.018*.051	Apparecchi modulari da inserire su quadro elettrico con attacco DIN. Apparecchi.... Bobina di sgancio a distanza MX + OF	cad	1,000		
		1,000	SOMMANO cad	1,000	€ 43,16	€ 43,16
79	15.06.001*.013	Interruttore automatico magnetotermico, caratteristica C, potere di interruzione.... Tripolare+N.A. da 6 a 8A - 6KA	cad	1,000		
		1,000	SOMMANO cad	1,000	€ 119,96	€ 119,96
80	15.06.018*.048	Apparecchi modulari da inserire su quadro elettrico con attacco DIN. Apparecchi.... Commutatore amperometrico 10A	cad	1,000		
		1,000	SOMMANO cad	1,000	€ 54,11	€ 54,11
81	15.NP.A13	Nuovi Prezzi Pubblica Illuminazione Fornitura e posa in opera di Interruttore differenziale a riarmo automatico, avente...tipo Conchiglia CRD23 o similare.	cad.	1		
		1,000	SOMMANO cad.	1	€ 328,00	€ 328,00
82	15.06.012*.012	Contattore in corrente alternata a 220/380V con bobina di eccitazione. Contattore...lavoro finito. Relè termico fino a 70A.	cad	2,000		
		2,000	SOMMANO cad	2,000	€ 106,91	€ 213,82
83	15.06.012*.010*	Contattore in corrente alternata a 220/380V con bobina di eccitazione. Contattore...lavoro finito. Relè termico da 16 a 32A.	cad	2,000		
		2,000	SOMMANO cad	2,000	€ 73,59	€ 147,18
84	15.NP.A05	Nuovi Prezzi Pubblica Illuminazione Scavo a sezione obbligata su strade anche bitumate di cm 40x60 minimo da effettuare...sovrastante pavimentazione bituminosa.				
		rete distribuzione torri faro parcheggio grande [Lungh.=30+ 160+ 95+ 74+ 77+ 25]	ml.	461,000		
		collegamento tra torri faro esistenti parcheggio lato superstrada	ml.	11,000		
		A RIPO RTARE		472,000		€ 2 032,84

NR.	CODICE ARTICOLO	DESCRIZIONE E COMPUTO	U.M.	QUANTITA'	PREZZO	IMPORTO
		R I P O R T O		472,000		€ 2 032,84
85	15.05.011*.004	basamenti nuove torri faro 5,00x 2,500x 2,500x 1,500 SOMMANO	ml. ml.	46,875 518,875	€ 12,50	€ 6 485,94
		Tubazione in PVC serie pesante per canalizzazione. Tubazi ... occorre per dare il lavoro finito. Diametro esterno mm 160				
		dorsale rete distribuzione torri faro parcheggio grande 2,00x [Lungh.=30+ 160+ 95]	m	570,000		
		collegamenti alle torri faro parcheggio grande [Lungh.=55+ 22+ 55+ 19+ 25]	m	176,000		
		SOMMANO	m	746,000	€ 15,09	€ 11 257,14
86	15.05.011*.003	Tubazione in PVC serie pesante per canalizzazione. Tubazione in PVC serie pesante...lavoro finito. Diametro esterno mm 100				
		collegamento tra torri faro esistenti parcheggio lato superstrada 11,000	m	11,000		
		SOMMANO	m	11,000	€ 8,70	€ 95,70
87	15.NP.A07	Nuovi Prezzi Pubblica Illuminazione Fornitura e posa in opera di blocco di fondazione palo delle dimensioni 250x250x.150.....Per torri faro sinno a m. 20 di altezza				
		nuove torri faro 5,000	cad.	5		
		SOMMANO	cad.	5	€ 2 650,00	€ 13 250,00
88	15.07.008*.002*	Pozzetto in cemento o in resina. Pozzetto in cemento o in resina completo di coperchio...finita. In resina mm 400 x mm 400.				
		12,00	cad	12,000		
		SOMMANO	cad	12,000	€ 64,03	€ 768,36
89	15.NP.A16	Nuovi Prezzi Pubblica Illuminazione Fornitura e pos ain opera di torer faro eccc				
		strade e parcheggi di lottizzazione 5,000	cad.	5		
		SOMMANO	cad.	5	€ 8 500,00	€ 42 500,00
90	15.NP.A17	Nuovi Prezzi Pubblica Illuminazione Proiettore LED ad alta Resa tipo IRONLED-3 - 455 W				
		strada interna e parcheggi di lottizzazione 5,00x 4,000	cad.	20		
		SOMMANO	cad.	20	€ 1 500,00	€ 30 000,00
91	15.08.031*.001	Scatola di giunzione da palo portafusibili. Scatola di giunzione da palo portafusibili...Munita di portello in lega di alluminio				
		5,000	cad	5,000		
		SOMMANO	cad	5,000	€ 44,62	€ 223,10
92	15.04.008*.012	Linea elettrica in cavo multipolare isolato in gomma EPR ... e: le canalizzazioni e le scatole di derivazione. 5x16 mm²				
		collegamento tra torri faro esistenti parcheggio lato superstrada 11,000	m	11,000		
		SOMMANO	m	11,000	€ 20,43	€ 224,73
		A R I P O R T A R E				€ 106 837,81


NR.	CODICE ARTICOLO	DESCRIZIONE E COMPUTO	U.M.	QUANTITA'	PREZZO	IMPORTO
		R I P O R T O				€ 106 837,81
93	15.04.008*.011	Linea elettrica in cavo multipolare isolato in gomma EPR ... e: le canalizzazioni e le scatole di derivazione. 3x25 mm ²				
		torre faro 1 2,00x 270,000	m	540,000		
		torre faro 2 2,00x 300,000	m	600,000		
		torre faro 3 2,00x 330,000	m	660,000		
		torre faro 4 2,00x 370,000	m	740,000		
		torre faro 5 2,00x 420,000	m	840,000		
		SOMMANO	m	3 380,000	€ 18,35	€ 62 023,00
		Rete Pubblica Illuminazione			TOTALE	€ 168 860,81
		Opere di Urbanizzazione Primarie			TOTALE	€ 1 102 318,65
		COMPLESSIVAMENTE			TOTALE	€ 1 102 318,65

TOTALI CATEGORIE

CODICE	DESCRIZIONE CATEGORIA	IMPORTO	Inc. %
	R I P O R T O		
	Rete Pubblica Illuminazione	€ 168 860,81	15,32
	rete acque meteoriche	€ 120 577,50	10,94
	vasca di prima pioggia	€ 27 573,04	2,50
	laminazione/dispersione	€ 61 495,43	5,58
	Rete fognante acque meteoriche	€209 645,97	19,02
	sedi stradali	€ 669 305,99	60,72
	segnaletica	€ 23 817,24	2,16
	piantumazioni	€ 30 688,64	2,78
	Strade e Parcheggi, percorsi pedonali	€ 723 811,87	65,66
		€ 1 102 318,65	100,00
	Opere di Urbanizzazione Primarie	€ 1 102 318,65	100,00
	Lavori A MISURA	€ 1 102 318,65	100,00
	A R I P O R T A R E		


- PLANIMETRIA -

Scala 1:1000

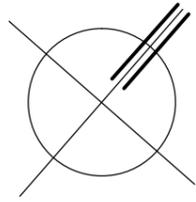

PARCHEGGI PUBBLICI

Superfici rilevate digitalmente

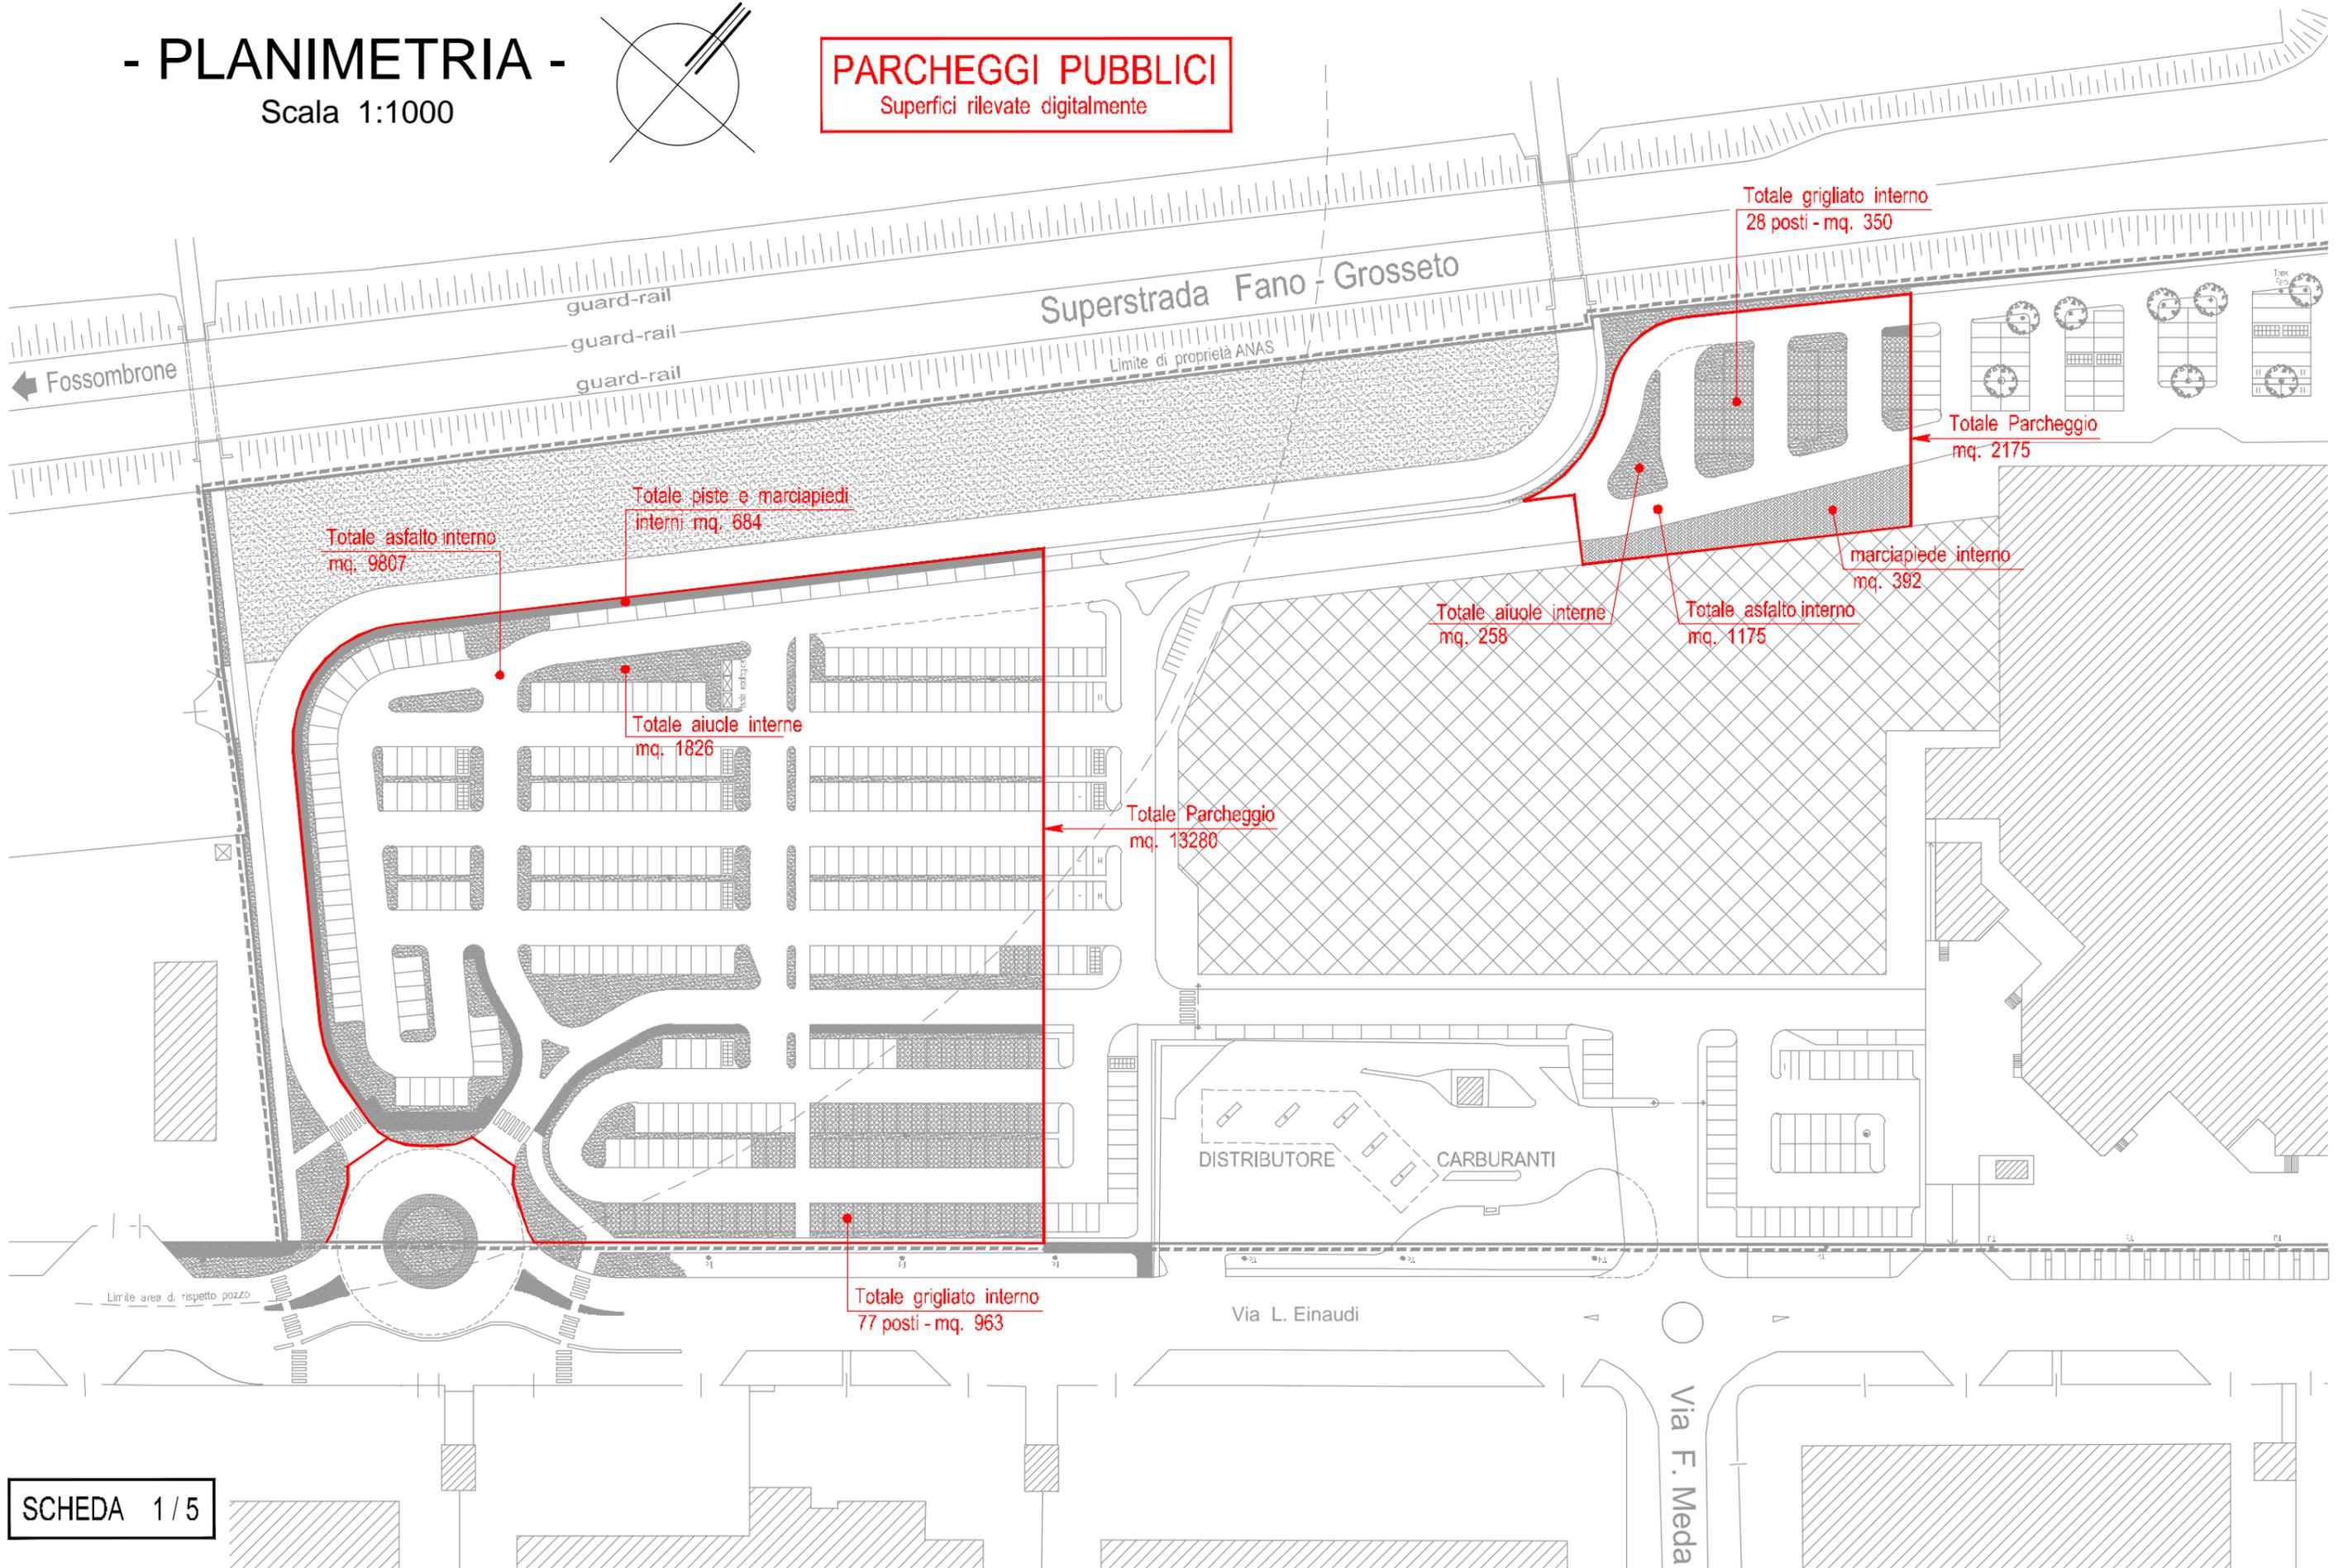


- PLANIMETRIA -

Scala 1:500

DETERMINAZIONE DIGITALE DELLE SUPERFICI RELATIVE
AD AIUOLE, PISTE - MARCIAPIEDI, PARCHEGGI GRIGLIATI
(valori espressi in mq.)

4531

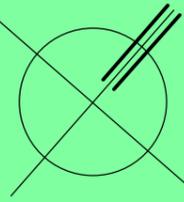

35

121

62

182

48

Isola ecologica

15

56

H H

50

84

14

40

H

H

305

86

57

84

14

40

H

H

75

324

35

30

47

199

9

100

(3 P)

88

13

41

18

65


106

7

60

40

(10 P)

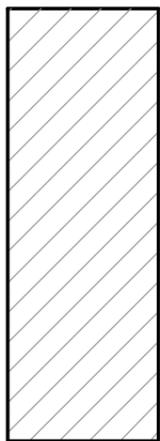

49

20

109

74

39

77

106

(3 P)

(16 P)

(16 P)

40

SCHEDA 2 / 5

55

P.I.

57

81

71

(13 P)

31

62

(16 P)

40

Via L. Einaudi

141

P.I.

P.I.

40


P.I.

DISTRIBU


- PLANIMETRIA -

Scala 1:500

DETERMINAZIONE DIGITALE DELLE SUPERFICI RELATIVE
AD AIUOLE, PISTE - MARCIAPIEDI, PARCHEGGI GRIGLIATI
(valori espressi in mq.)

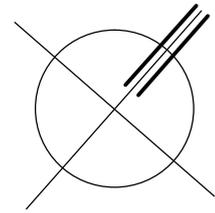


Superstrada Fano - Grosseto

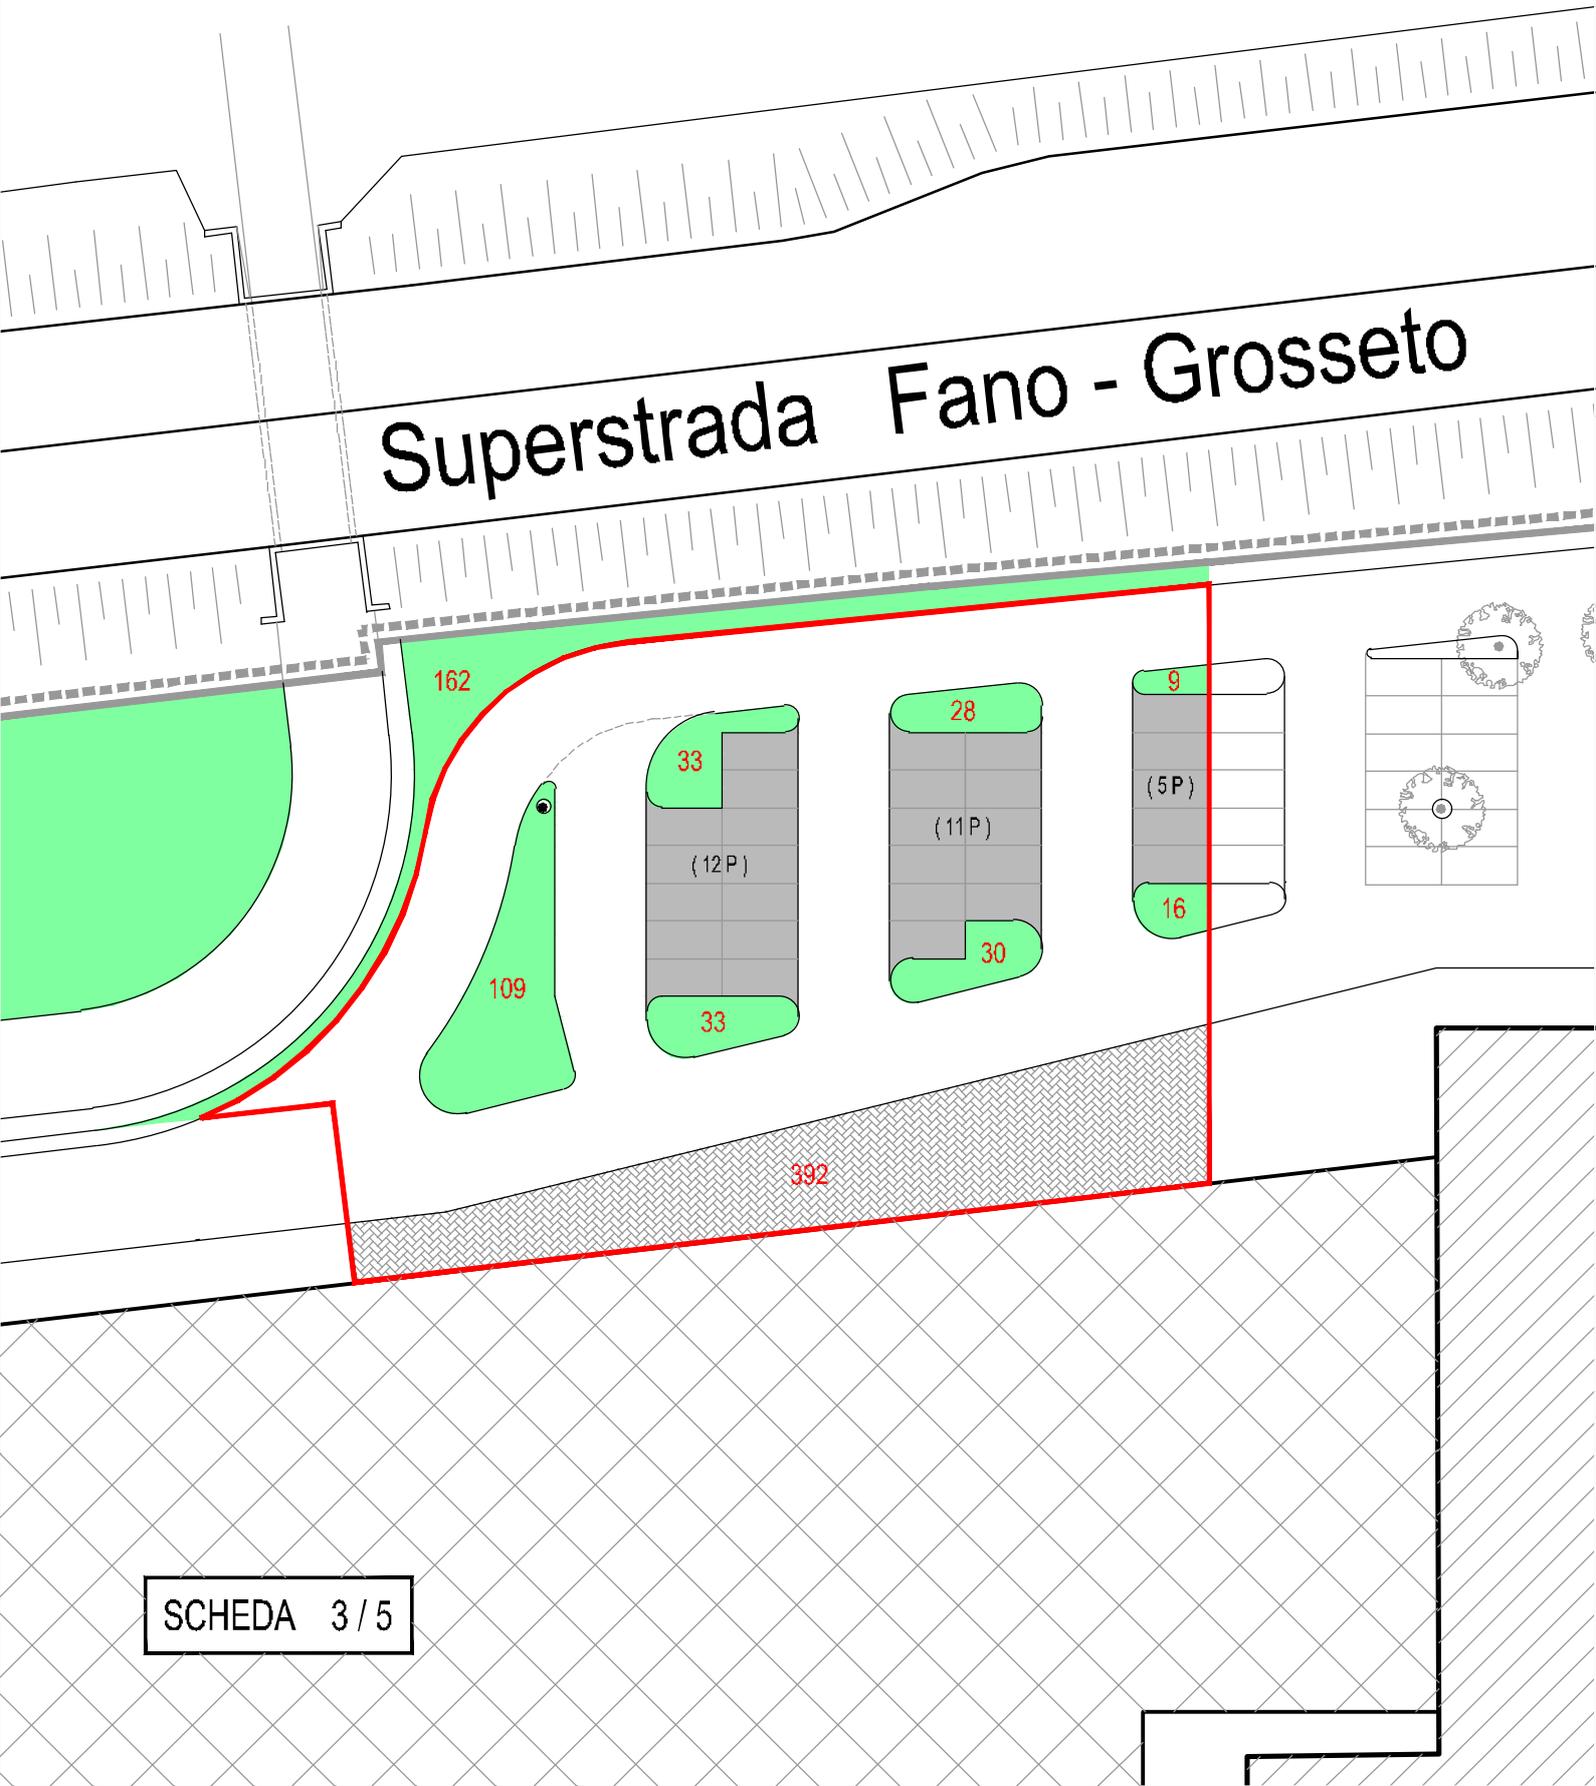

- PLANIMETRIA -

Scala 1:500

DETERMINAZIONE DIGITALE DELLE LUNGHEZZE RELATIVE
AI CORDOLI DI STRADE, AIUOLE, PISTE - MARCIAPIEDI
(valori espressi in ml.)

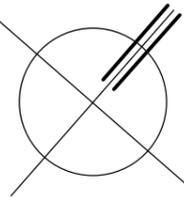

246

63



213
314
177

79

87

29

21

36

77

72

52

19

207

75

4

111

117

117

106

89

33

26

24

24

16

14

94

81

81

83

82

41

81

41

116

SCHEDA 4 / 5

DISTRIBU

Via L. Einaudi

- PLANIMETRIA -

Scala 1:500

DETERMINAZIONE DIGITALE DELLE LUNGHEZZE RELATIVE
AI CORDOLI DI STRADE, AIUOLE, PISTE - MARCIAPIEDI
(valori espressi in ml.)

