- COMUNE DI FANO -

PIANO ATTUATIVO DEL COMPARTO ST5_P28
PER AMPLIAMENTO DEL CENTRO COMMERCIALE
" Metauro" IN VIA L. EINAUDI , 30

DITTE : - AUCHAN S.p.a.
- GALLERIE COMMERCIALI ITALIA S.p.a.

OPERE DI URBANIZZAZIONE

PROGETTO: STUDIO ASSOCIATO di INGEGNERIA

DOTT. INGG. FABIO TOMBARI – STEFANO ANSUINI

c.f. e p.i. 00937840411

VIA del TEATRO, 8 FANO (Pesaro) tel. 0721 / 802586 – 825702

URB 02.B	STRADE E PARCHEGGI	data	Febbraio 2015
		agg.	Settembre 2015
		agg.	Novembre 2015
	PROFILI E PARTICOLARI COSTRUTTIVI	agg.	
		scala	VARIE

SEZIONE Y-Y scala 1:50

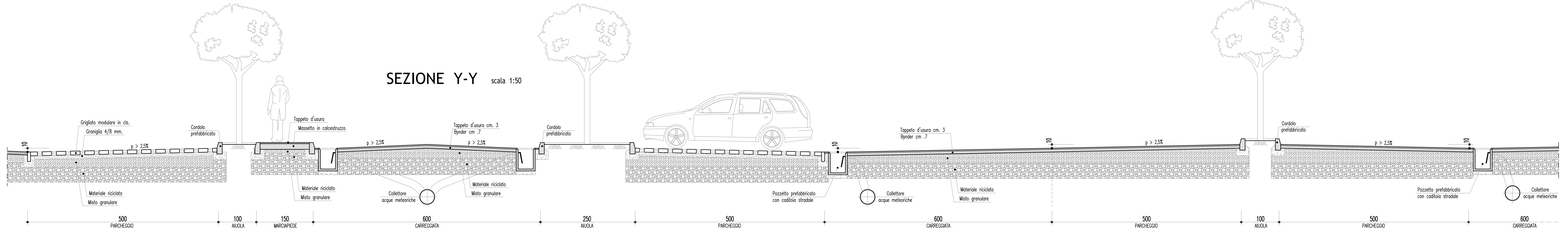

SEZIONE K-K scala 1:50

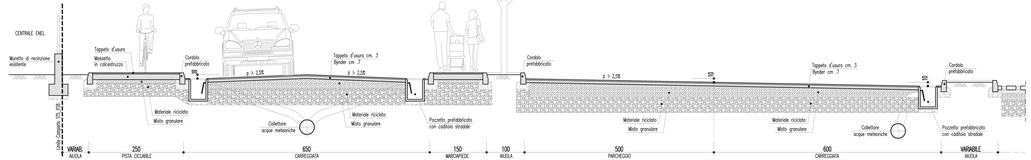

PISTA CICLABILE scala 1:100

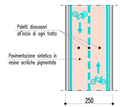

PISTA CICLO-PEDONALE scala 1:100

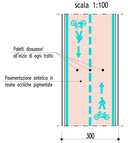

PARTICOLARE TIPICO PARCHEGGIO GRIGLIATO scala 1:100

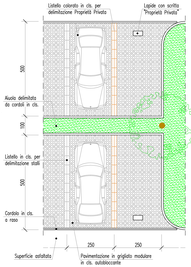

PARTICOLARE TIPICO PARCHEGGIO ASFALTATO scala 1:100

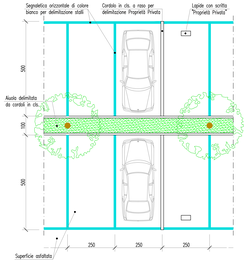

PARTICOLARE SEZIONE STRADA E MARCIAPIEDE scala 1:10

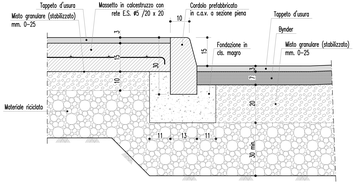

PARTICOLARE SEZIONE PARCHEGGIO GRIGLIATO scala 1:10

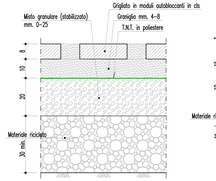

PARTICOLARE SEZIONE PISTA CICLABILE scala 1:10

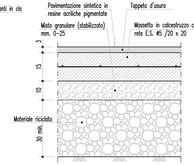

PARTICOLARE CORDOLO AIUOLA SPARTITRAFFICO scala 1:10

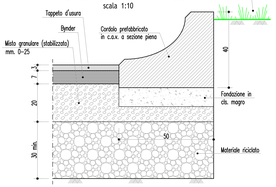

| | | |