



- COMUNE DI FANO -

PIANO ATTUATIVO DEL COMPARTO ST5\_P28  
PER AMPLIAMENTO DEL CENTRO COMMERCIALE  
"Metauro" IN VIA L. EINAUDI, 30

DITTE : - AUCHAN S.p.a.  
- GALLERIE COMMERCIALI ITALIA S.p.a.

- PLANIMETRIA -

Scala 1:1000

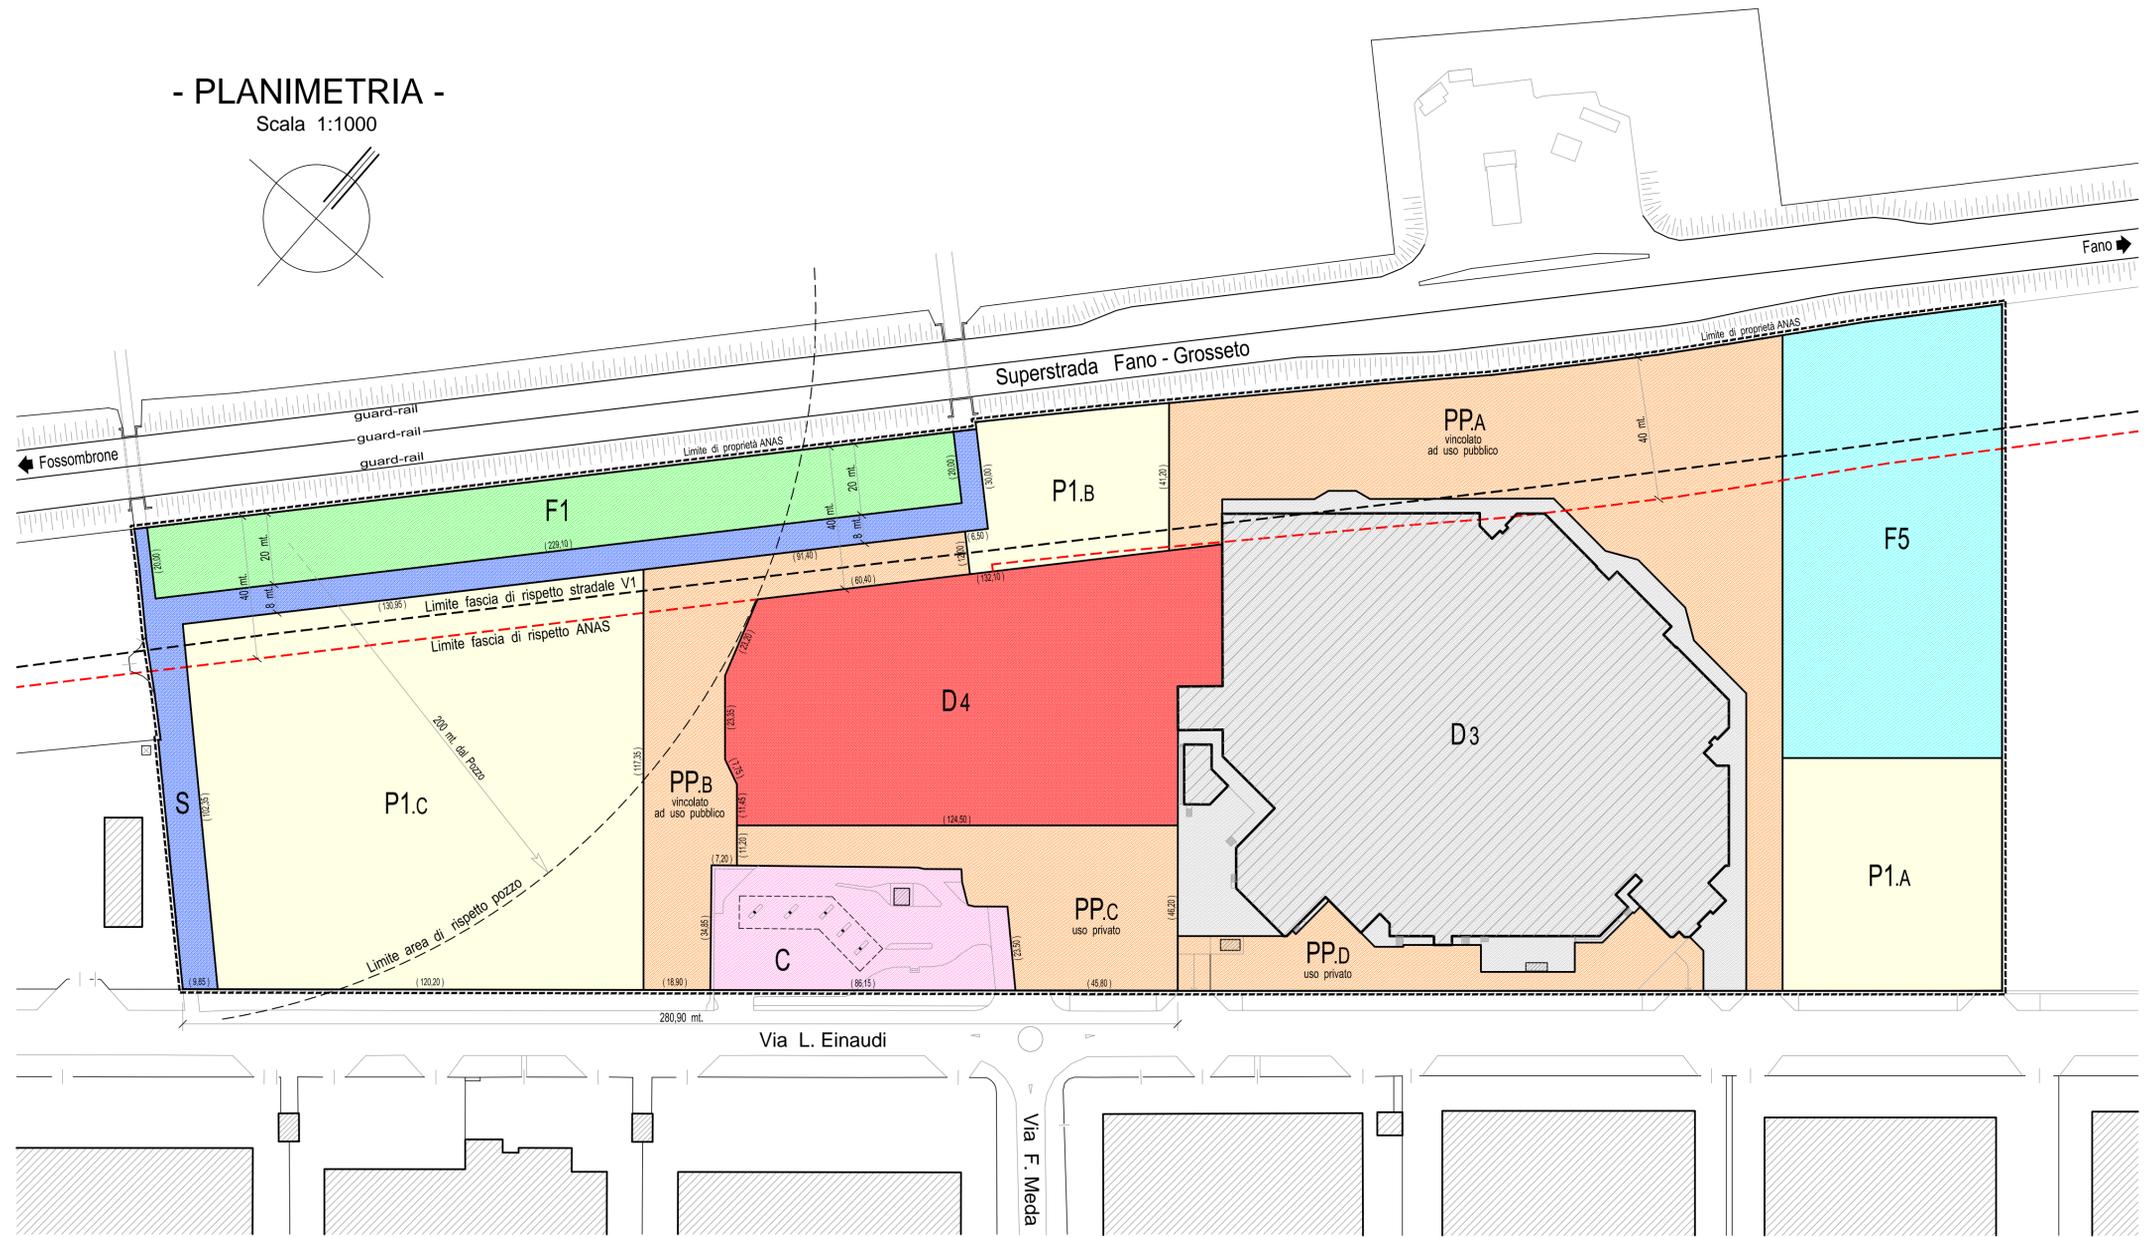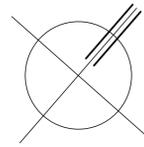

- PARCHEGGI a raso -

	P1.A = Mq. 4.027	(Parcheggi Pubblici)
	P1.B = Mq. 2.261	TOTALE P1 = Mq. 20.041
	P1.C = Mq. 13.753	
	PP.A = Mq. 9.003	(Parcheggi Privati)
	PP.B = Mq. 3.602	TOTALE PP = Mq. 17.887
	PP.C = Mq. 3.213	
	PP.D = Mq. 2.069	

TOTALE PARCHEGGI = Mq. 37.928

- ZONE A STANDARD PUBBLICO -

	F5 = Mq. 7.595
	F1 = Mq. 4.583

TOTALE F = Mq. 12.178

PROGETTO: STUDIO ASSOCIATO di INGEGNERIA

DOTT. ING. FABIO TOMBARI - STEFANO ANSUINI

c.f. e p.i. 00937840411

VIA del TEATRO, 8 FANO (Pesaro) tel. 0721 / 802586 - 825702

4

DESTINAZIONE AREE

data	Febbraio 2015
ogg.	29 Giugno 2015
ogg.	Settembre 2015
ogg.	Novembre 2015
scala	1:1000

STATO DI PROGETTO

Lotto privato AUCHAN ed aree di carico / scarico	D3	Mq. 17.867
Lotto privato AUCHAN destinato all'ampliamento	D4	Mq. 9.236
Parcheggi Pubblici	P1.A	Mq. 4.027
	P1.B	Mq. 2.261
	P1.C	Mq. 13.753
Parcheggi Privati	PP.A ad uso pubblico	Mq. 9.003
	PP.B ad uso pubblico	Mq. 3.602
	PP.C ad uso privato	Mq. 3.213
	PP.D ad uso privato	Mq. 2.069
Zona di interesse collettivo	F5	Mq. 7.595
Verde attrezzato	F1	Mq. 4.583
Lotto privato Distributore carburanti	C	Mq. 2.776
Strada di collegamento fra Via Einaudi e VII Strada	S	Mq. 3.128
Superficie Totale Comparto ST5_P28		Mq. 83.113