

**- COMUNE DI FANO -**

PIANO ATTUATIVO DEL COMPARTO ST5\_P28  
PER AMPLIAMENTO DEL CENTRO COMMERCIALE  
"Metauro" IN VIA L. EINAUDI, 30

DITTE : - AUCHAN S.p.a.  
- GALLERIE COMMERCIALI ITALIA S.p.a.

**OPERE DI URBANIZZAZIONE**

PROGETTO: STUDIO ASSOCIATO di INGEGNERIA  
DOTT. ING. FABIO TOMBARI - STEFANO ANSUINI  
c.f. e p.i. 00937840411  
VIA del TEATRO, 8 FANO (Pesaro) tel. 0721 / 802586 - 825702

URB 02.c








STRADE E PARCHEGGI

VIABILITA' E SEGNALETICA

data	Febbraio 2015
egg.	Settembre 2015
egg.	Novembre 2015
scalo	1:500

**- PLANIMETRIA -**

Scala 1:500

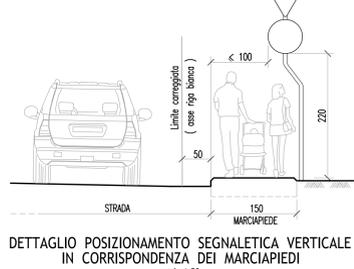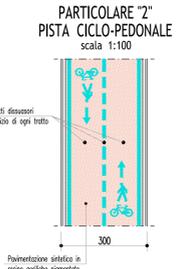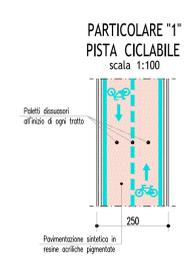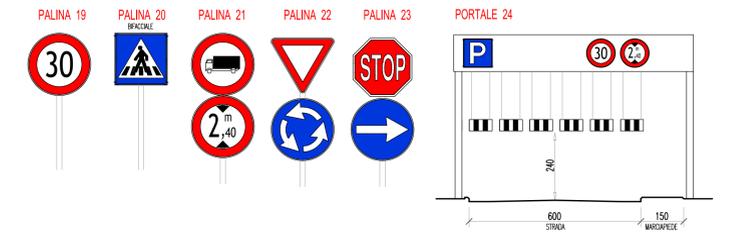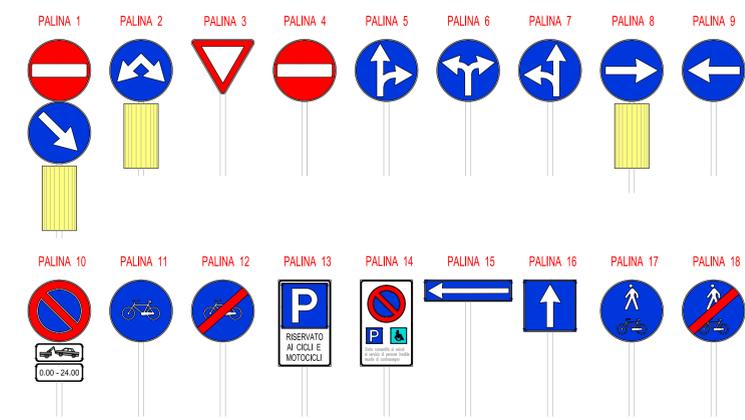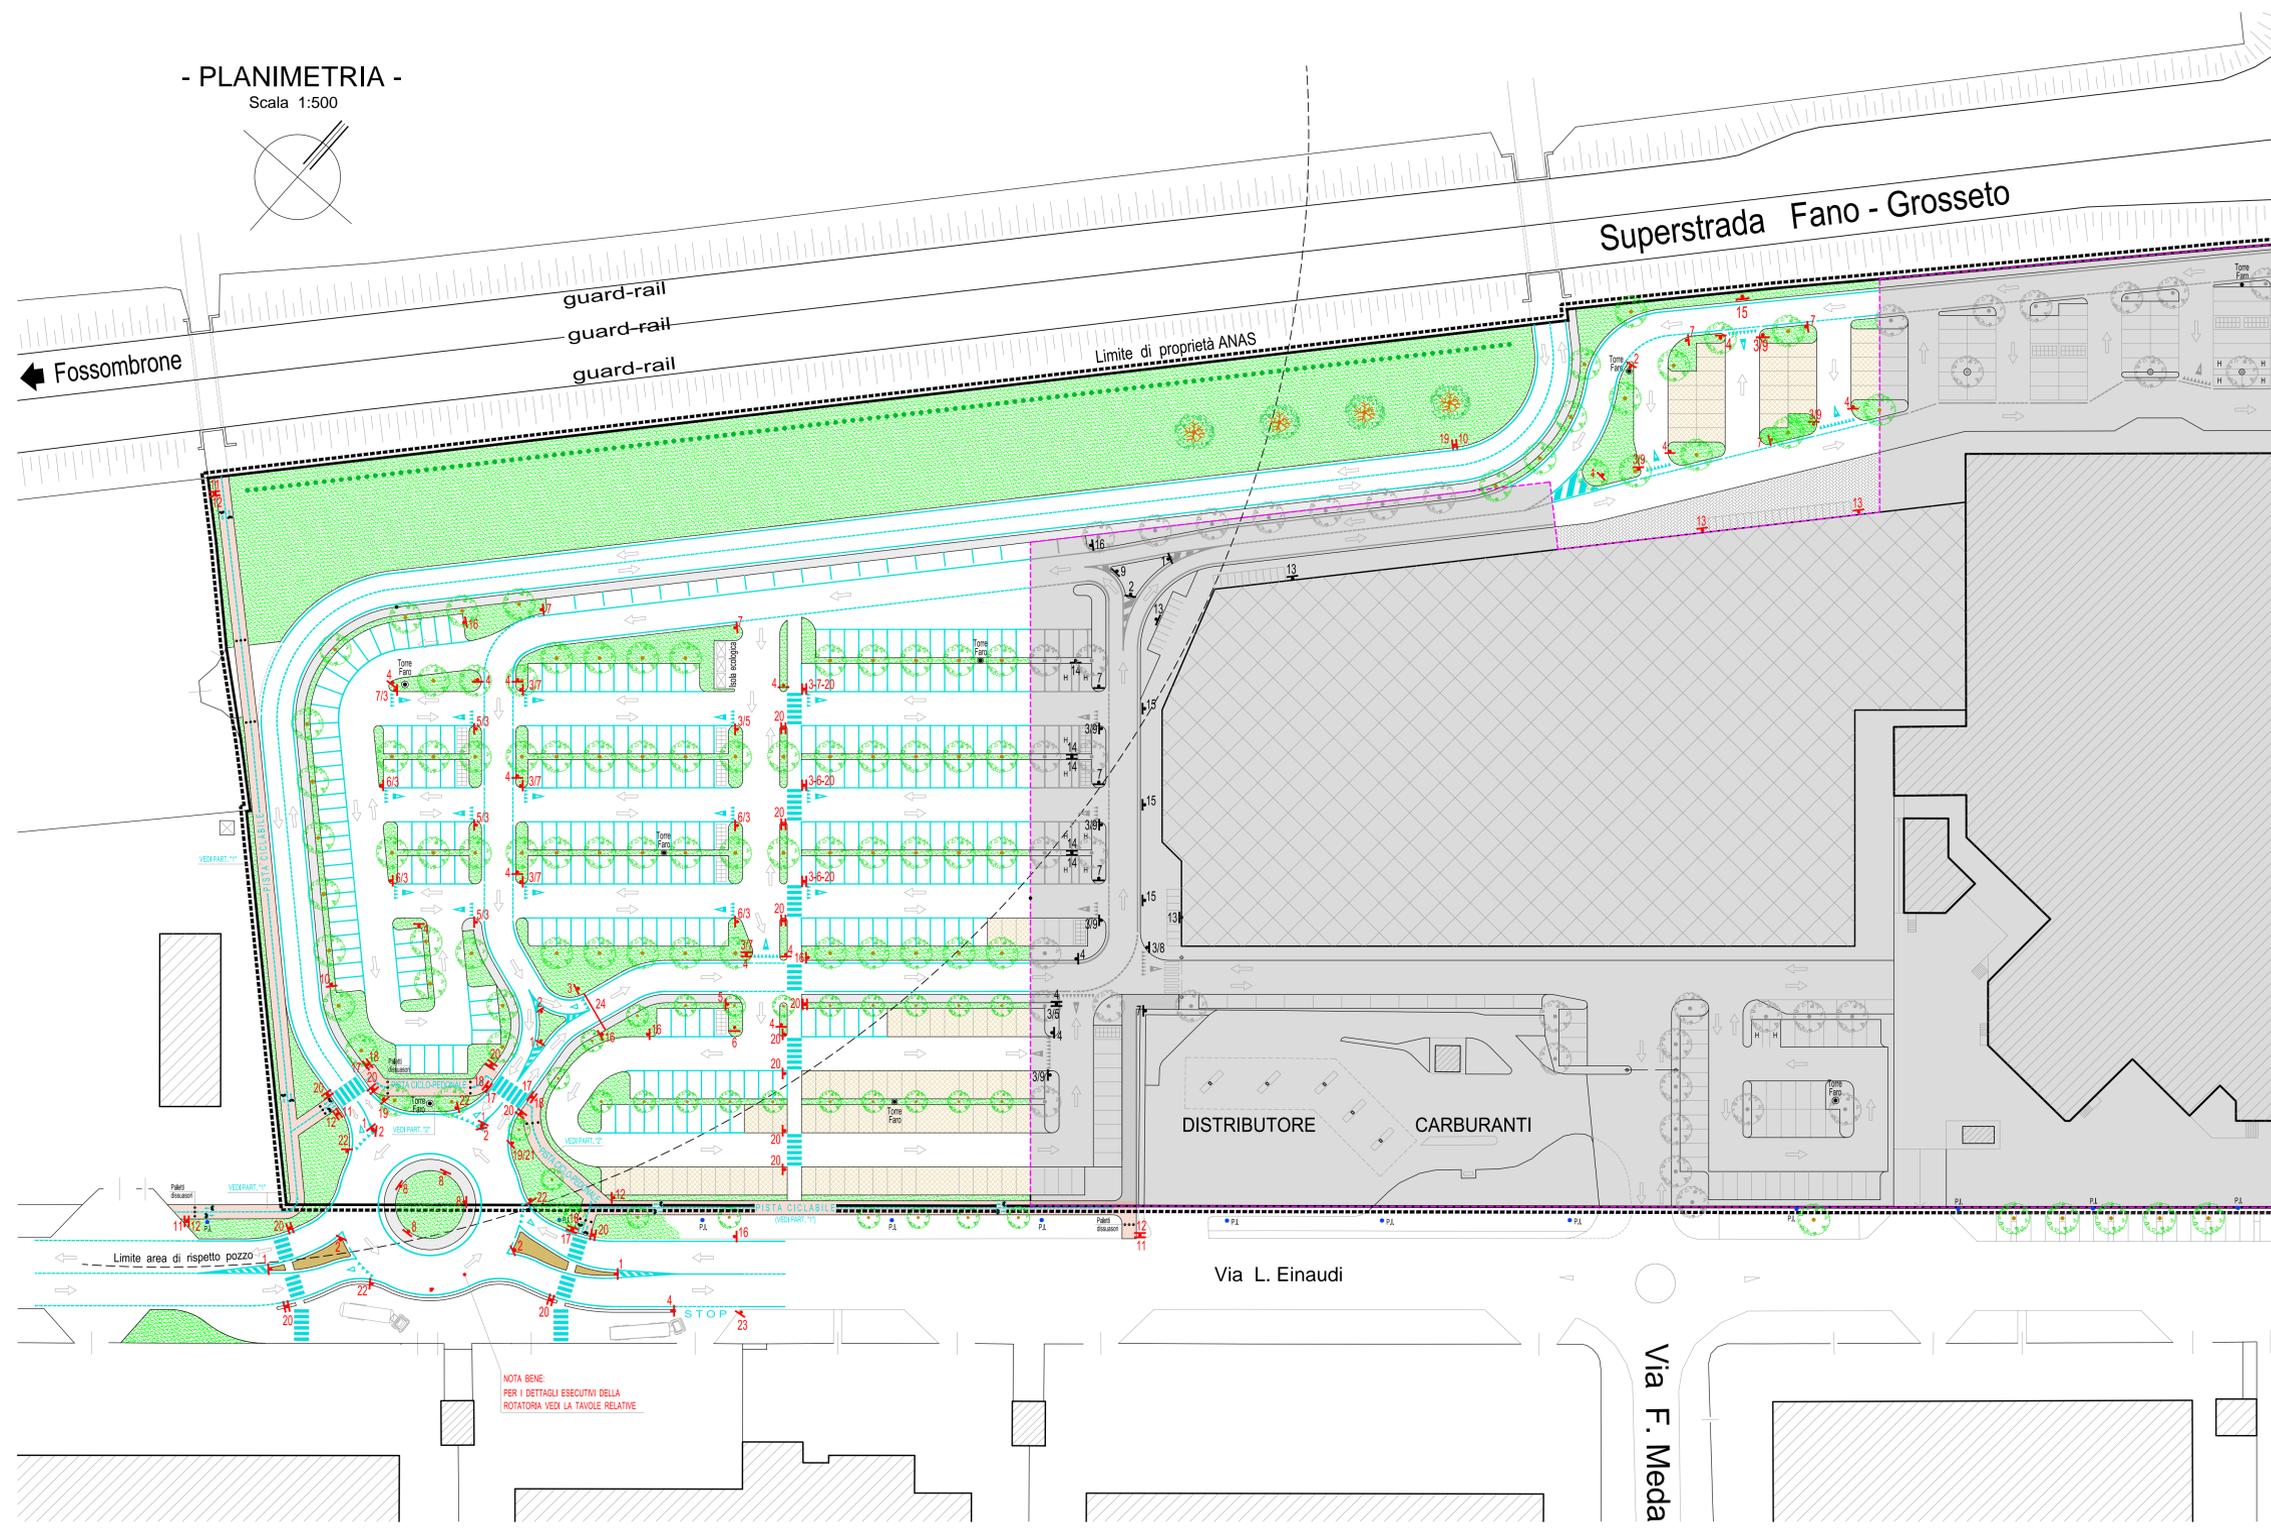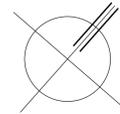

**LEGENDA:**

- Palo con segnaletica verticale
- Superfici a parcheggio privato, o privato di uso pubblico, non cedute e non scomputate

**NOTE:**

- I SEGNALI DOVRANNO ESSERE CONFORMI ALLA NORMATIVA VICENTE AL MOMENTO DELLA LORO INSTALLAZIONE.
- VERIFICARE NUOVAMENTE CON L'UFFICIO PROGETTAZIONE TRAFFICO TUTTA LA SEGNALETICA AL MOMENTO DELLA SUA INSTALLAZIONE.

NOTA BENE:  
PER I DETTAGLI ESECUTIVI DELLA  
ROTATORIA VEDI LA TAVOLE RELATIVE