

COMUNE DI FANO

PROVINCIA DI PESARO E URBINO



AGG. n°	DATA	OGGETTO
PROPRIETA': BALDRATI STEFANO, RESIDENTE A FANO (PU), VIA PAOLETTI, 47 (COD. FISCALE BLDSFN60R28D488P).		
PROGETTO: PIANO DI RECUPERO IN VARIANTE AL PIANO PARTICOLAREGGIATO DEL CENTRO STORICO DI UN FABBRICATO DI CIVILE ABITAZIONE SITO A FANO IN VIA DELLA VICA, 39		
STATO DI FATTO		TAV.
DOCUMENTAZIONE FOTOGRAFICA		2
MARCO BORGOGELLI INGEGNERE Via Tevere, 1 - 61030 LUCREZIA (PU) tel: 0721/899974 _ 333/4711796 e-mail: marcoborgogelli84@gmail.com		
DATA: 26.10.2016	SCALA: 1:100	CART. 5009

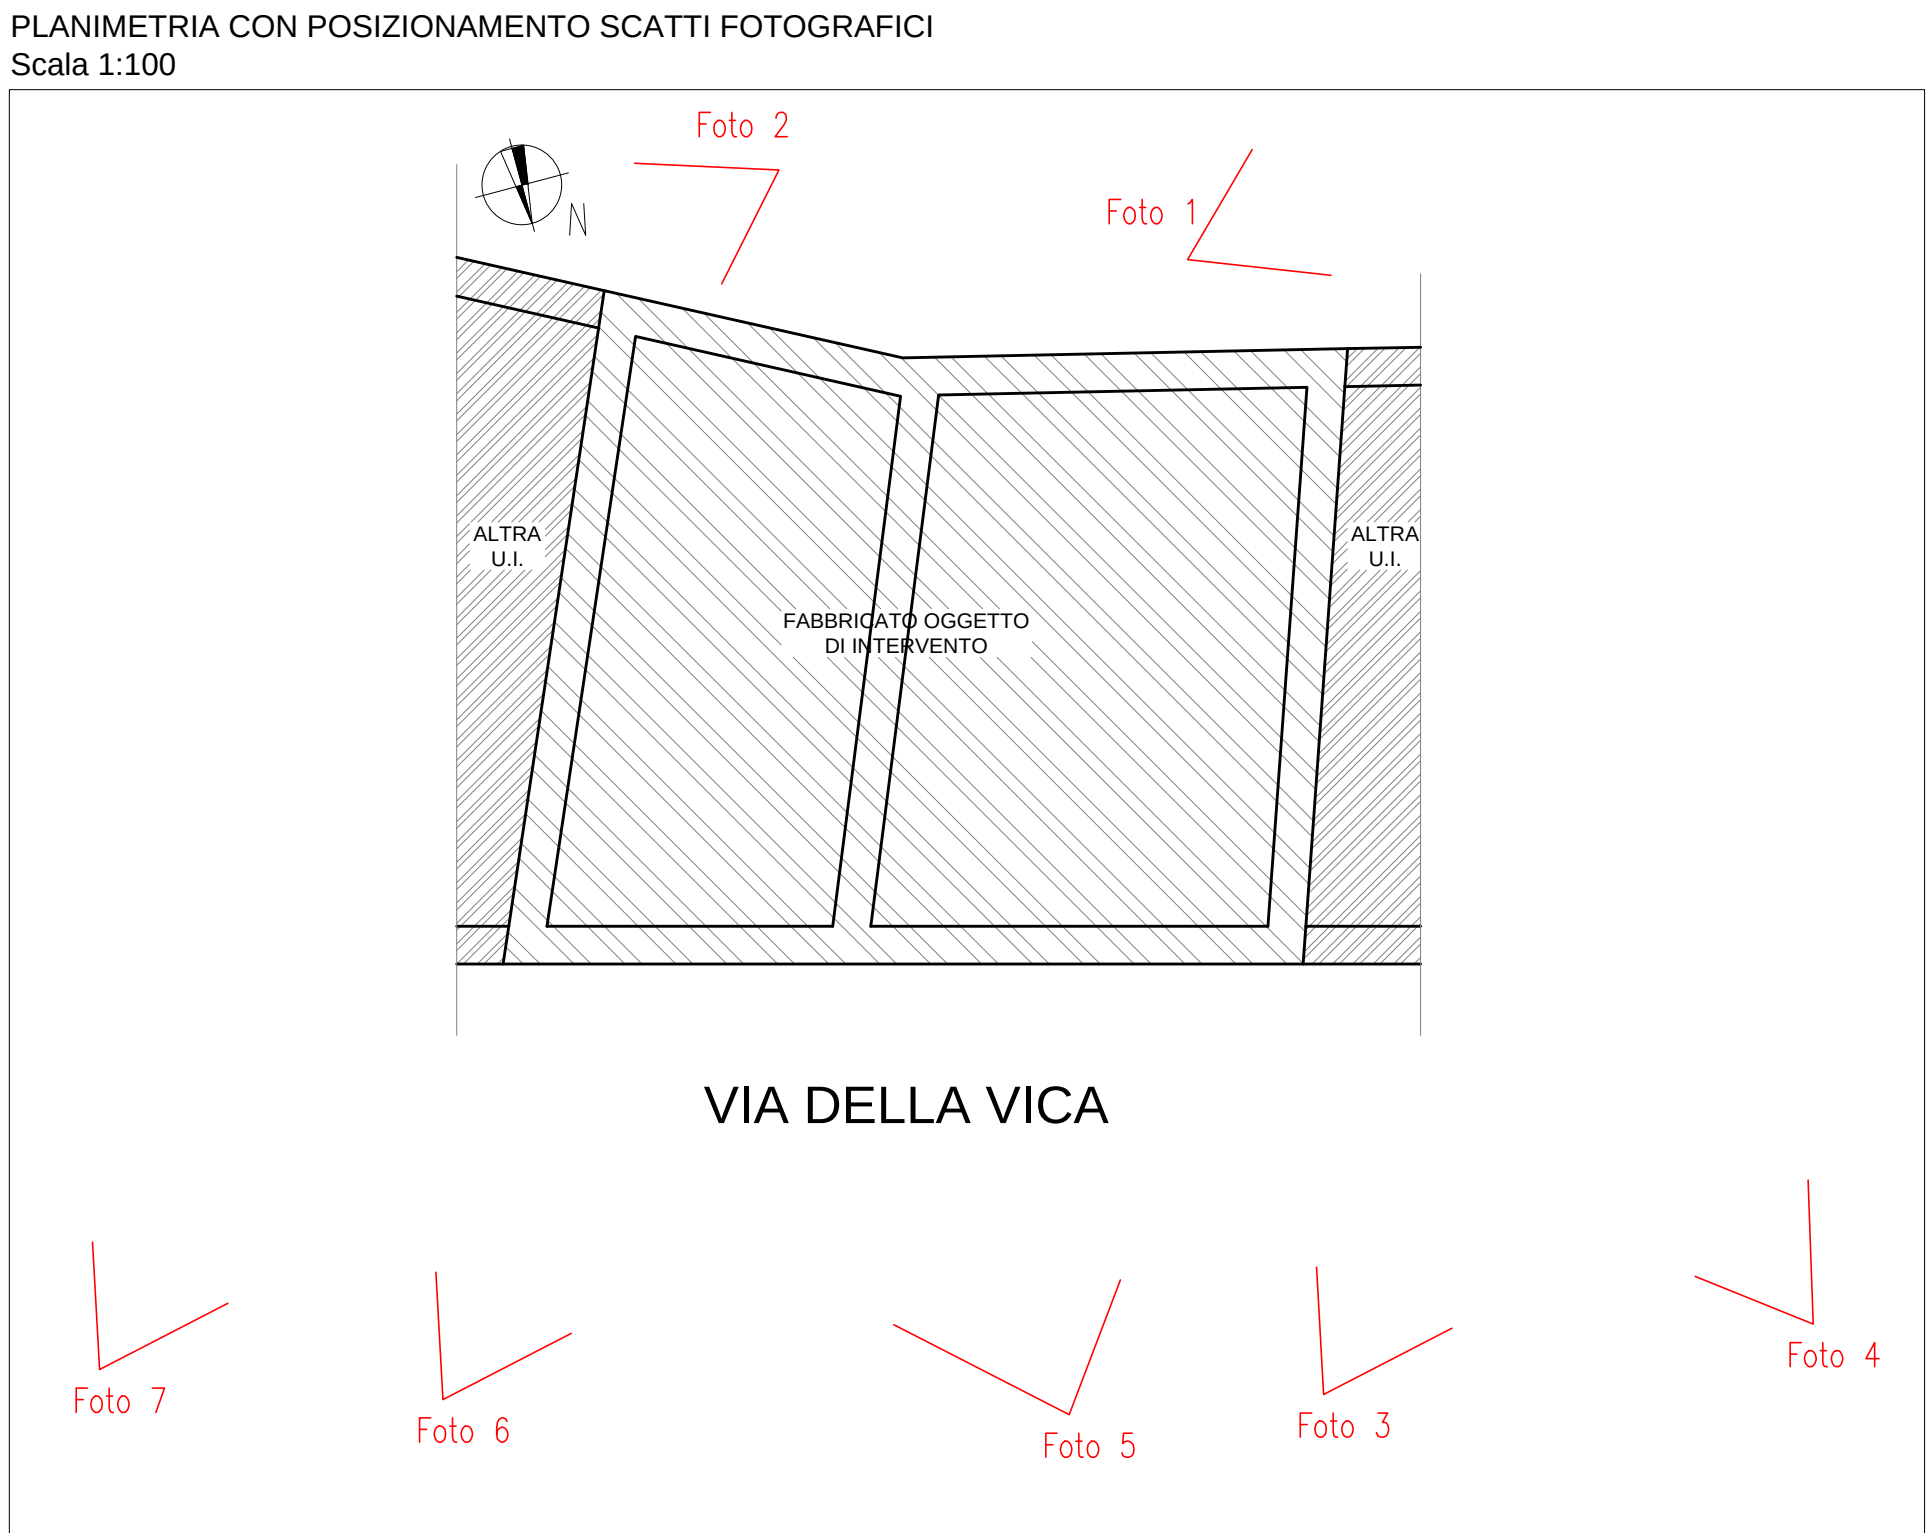


FOTO 1 - Vista retro (particolare corte interna)

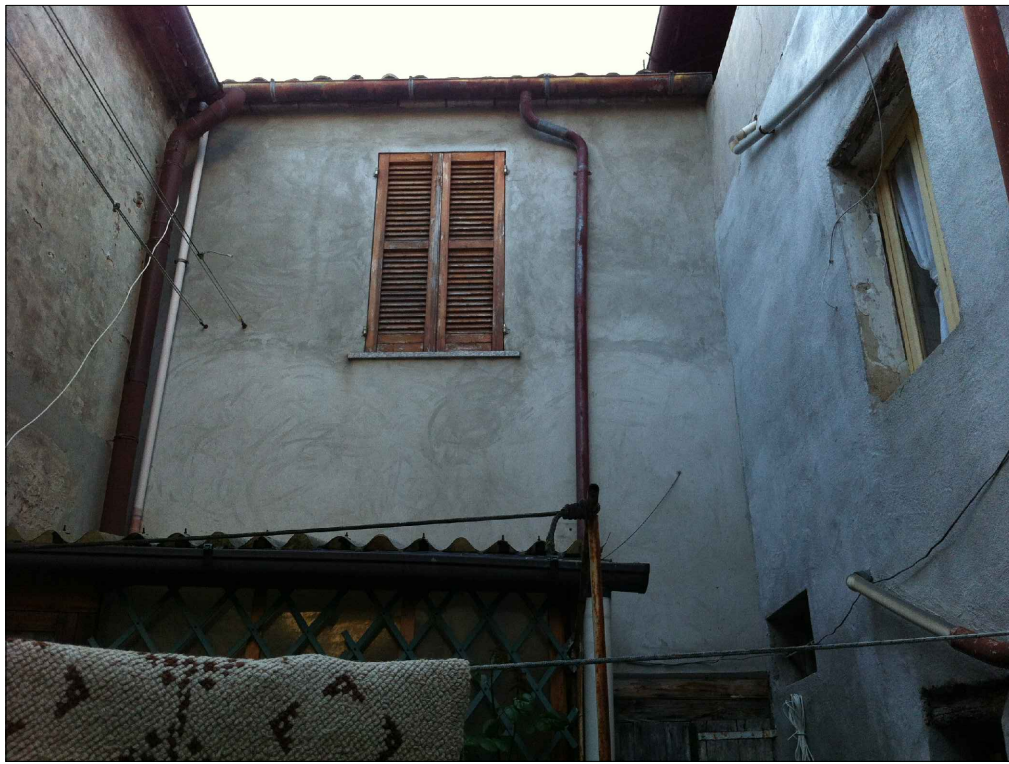


FOTO 2 - Vista retro (particolare gronda)

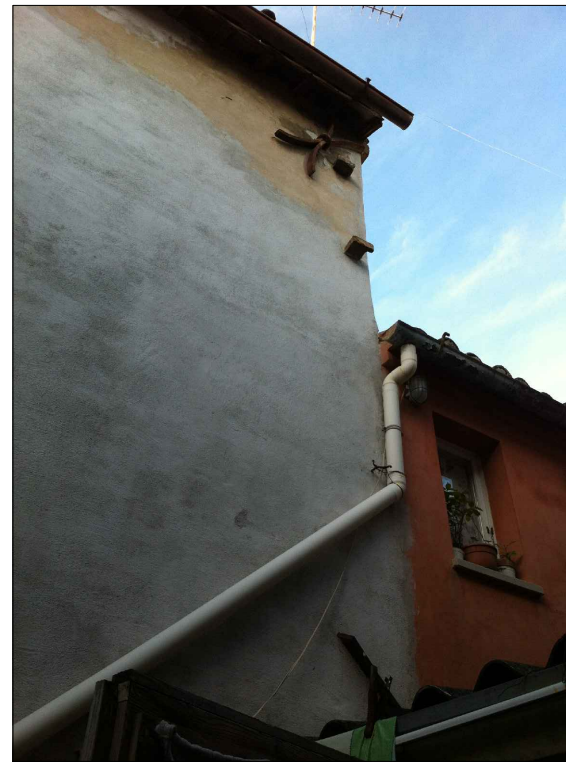


FOTO 3 - Vista prospetto fabbricato confinante



FOTO 4 - Vista panoramica prospetti



FOTO 5 - Vista prospetto fabbricato



FOTO 6 - Vista prospetto fabbricato confinante

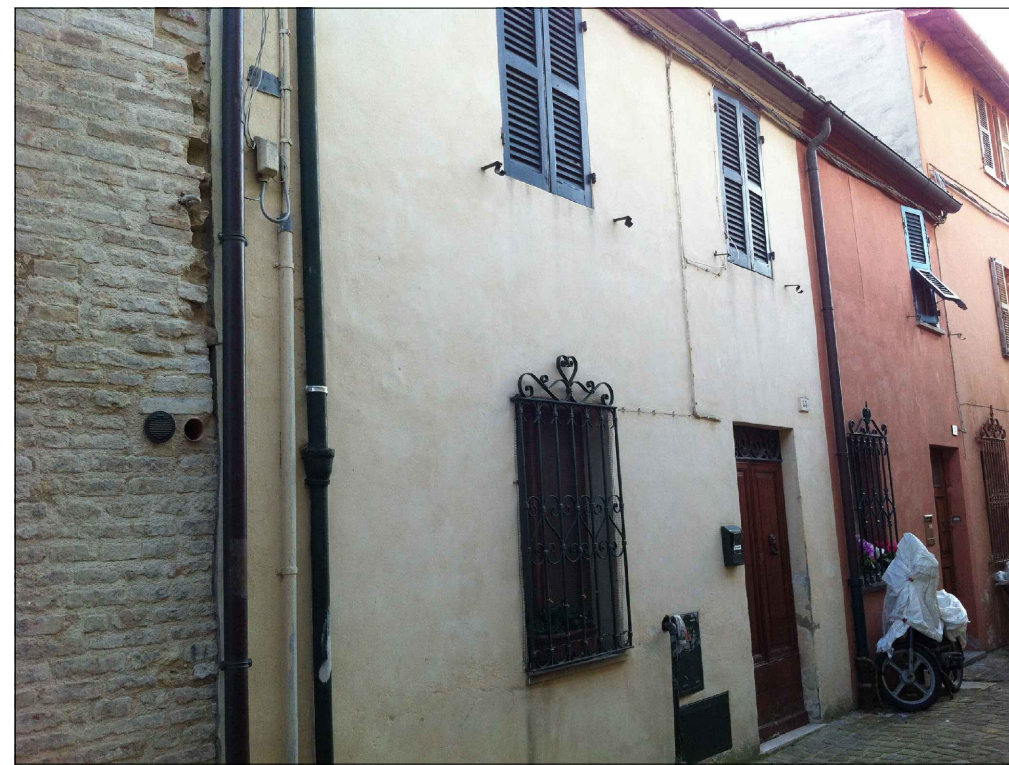


FOTO 7 - Vista panoramica prospetti

