

**- COMUNE DI FANO -**

PIANO ATTUATIVO DEL COMPARTO ST5\_P28  
PER AMPLIAMENTO DEL CENTRO COMMERCIALE  
"Metauro" IN VIA L. EINAUDI, 30

DITTE : - AUCHAN S.p.a.  
- GALLERIE COMMERCIALI ITALIA S.p.a.


**OPERE DI URBANIZZAZIONE**

PROGETTO: STUDIO ASSOCIATO di INGEGNERIA  
DOTT. ING. FABIO TOMBARI - STEFANO ANSUINI  
c.f. e p.i. 00937840411  
VIA del TEATRO, 8 FANO (Pesaro) tel. 0721 / 802586 - 825702

**URB 04** RETE PUBBLICA ILLUMINAZIONE

data	Febbraio 2015
agg.	Settembre 2015
agg.	Novembre 2015
agg.	
scala	1:500

**PARTICOLARI TIPICI SEZIONI DI SCAVO**

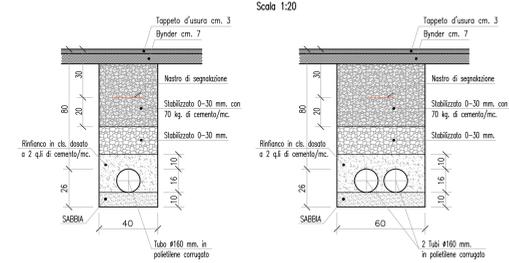


**LEGENDA:**

- Canalizzazione rete pubblica illuminazione  
Tubi in polietilene corrugato Ø 160 mm.
- Pozzetti di derivazione prefabbricati in cls.  
cm. 80 x 80
- Torre Faro
- IMPIANTI DI PROGETTO
- Torre Faro
- IMPIANTI ESISTENTI
- P.I. (Pole Illuminazione)
- Superfici a parcheggio privato, o privato di  
uso pubblico, non cedute e non scomputate

**POZZETTI DI DERIVAZIONE**


1-2-3-4-5-6-7-8-9-10-11-12

scala 1:20

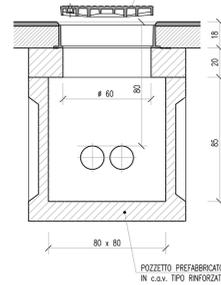


**- PLANIMETRIA -**

Scala 1:500

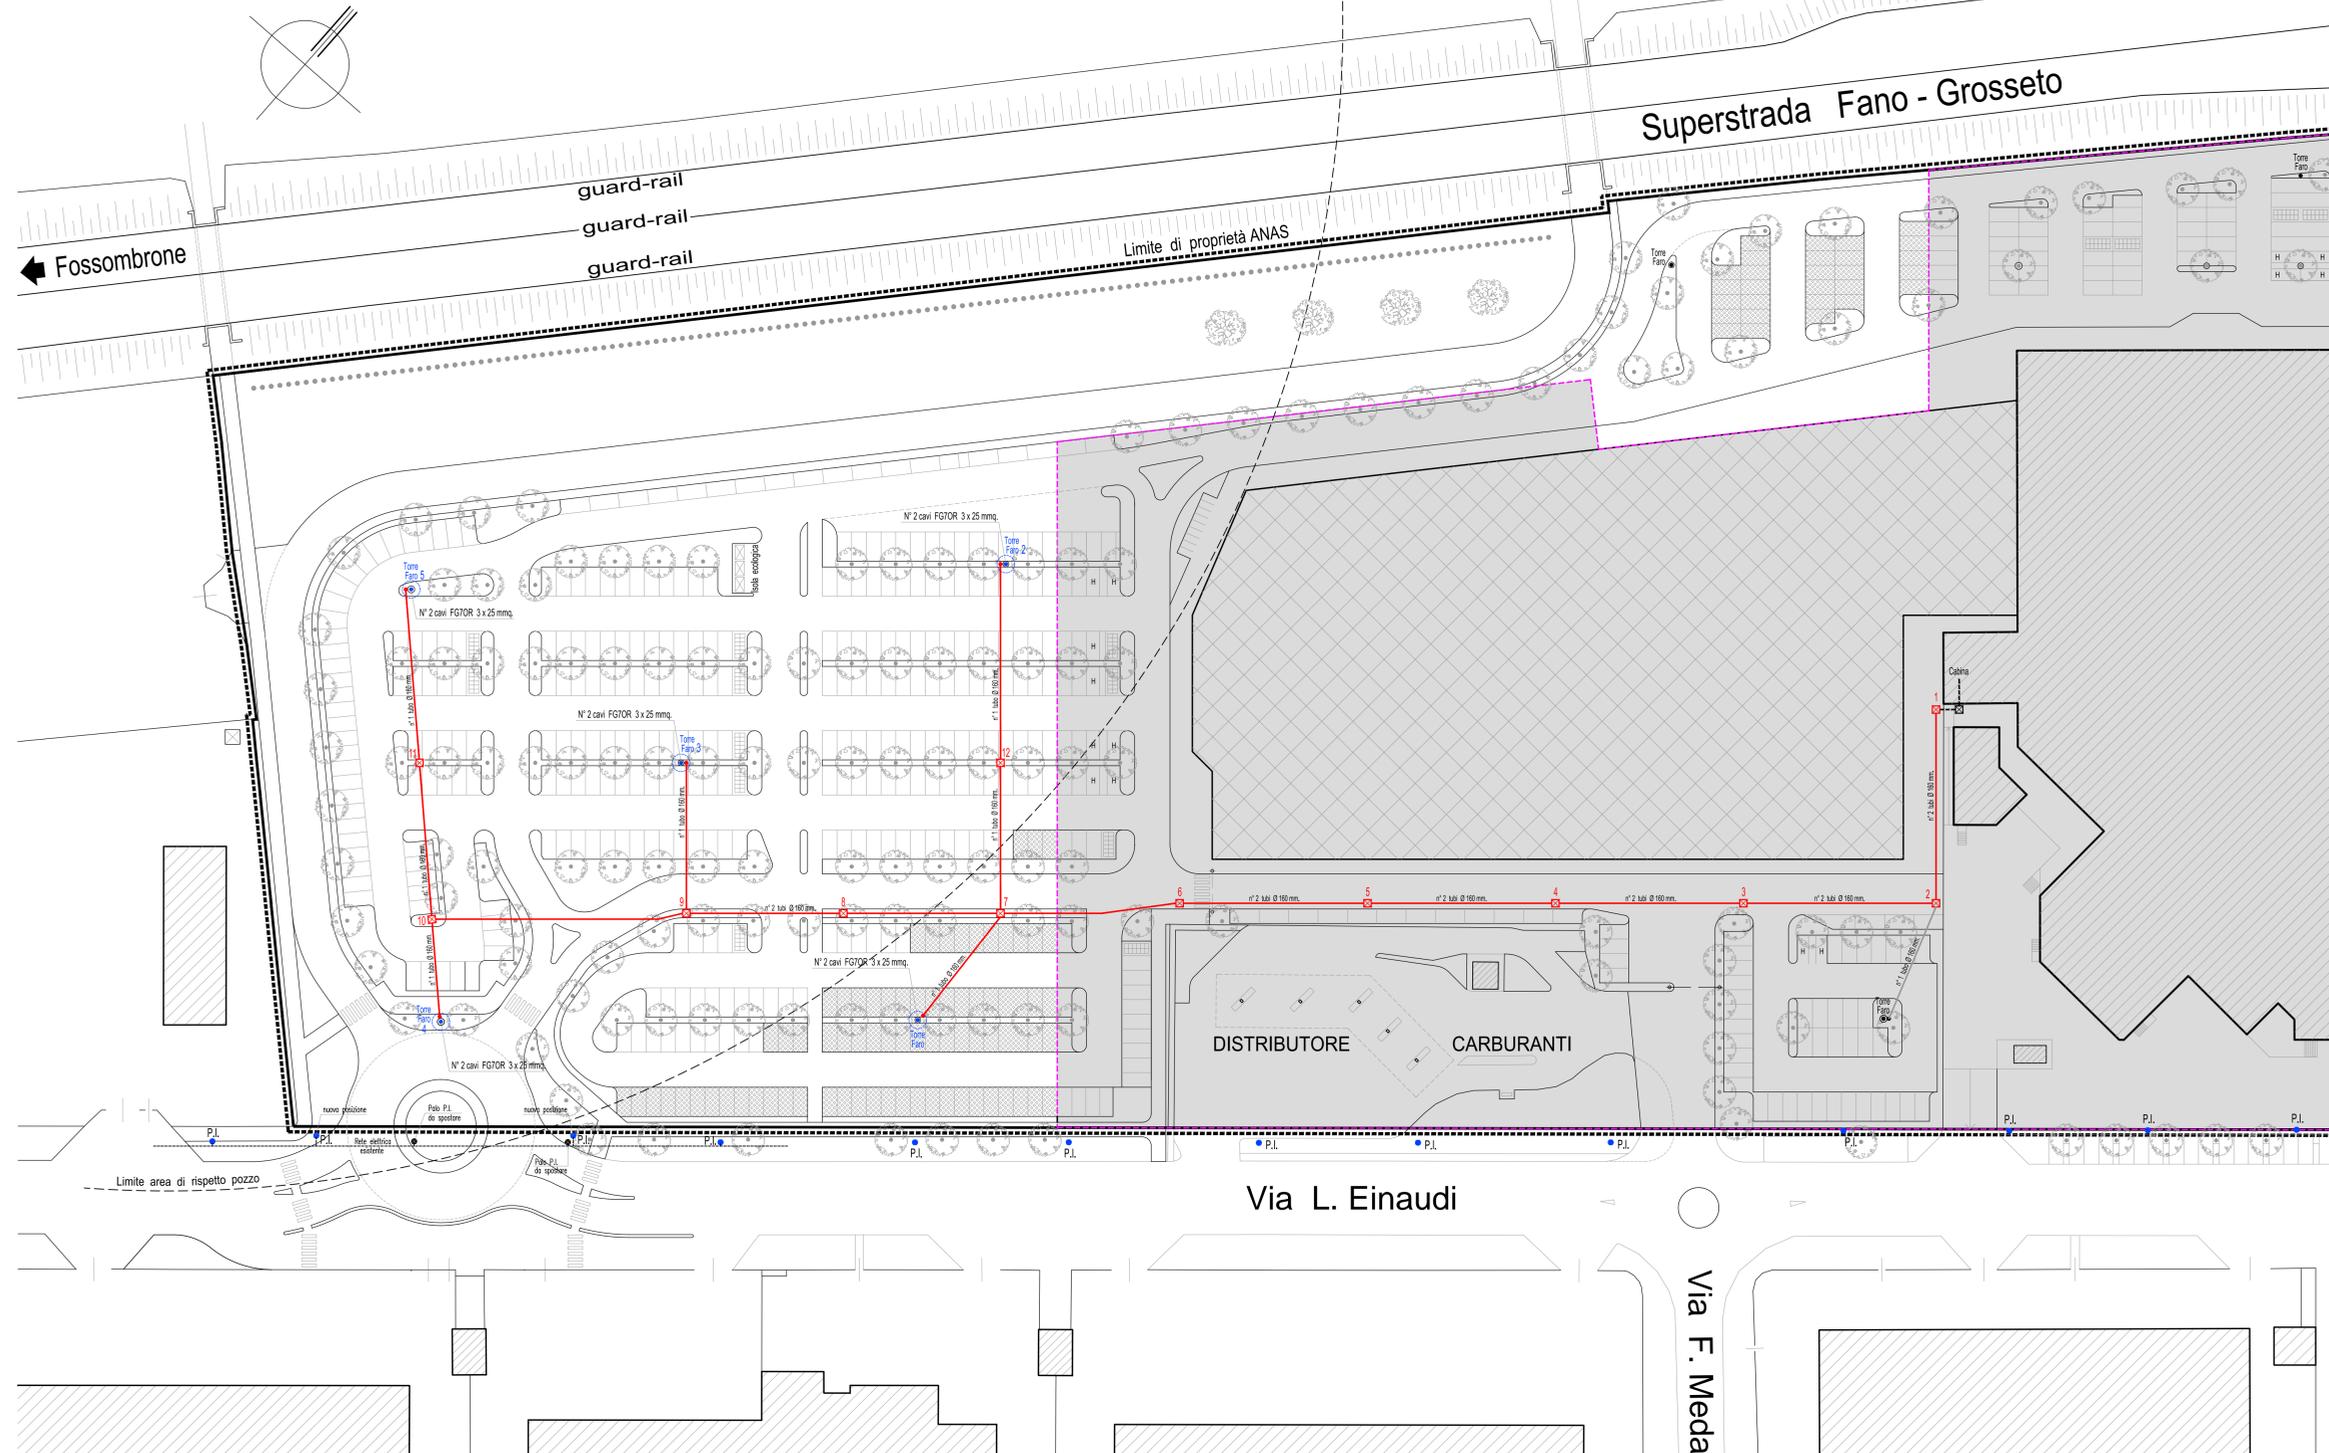

**PARTICOLARE NUOVA TORRE FARO**

scala 1:100

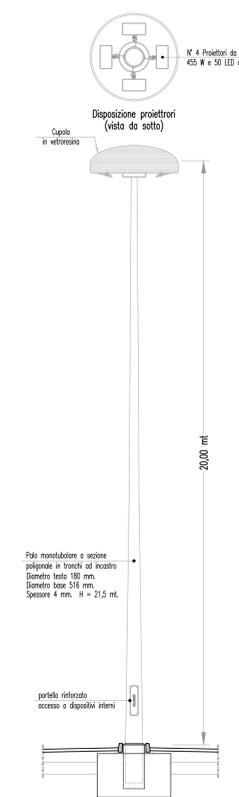

**SEZIONE TIPICA BASAMENTO PALI**

scala 1:20

