



Planimetria catastale
Foglio 25 mappali 45 - 698 - 701 - 702 - 1114

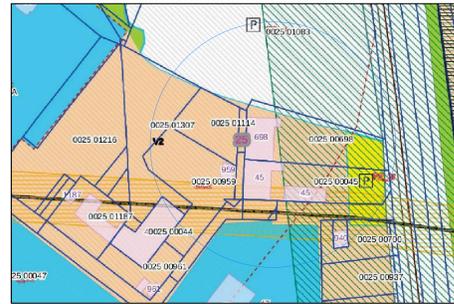

Stralcio PRG
B1.2 - Zone Residenziali sature con conservazione della superficie coperta dei fabbricati

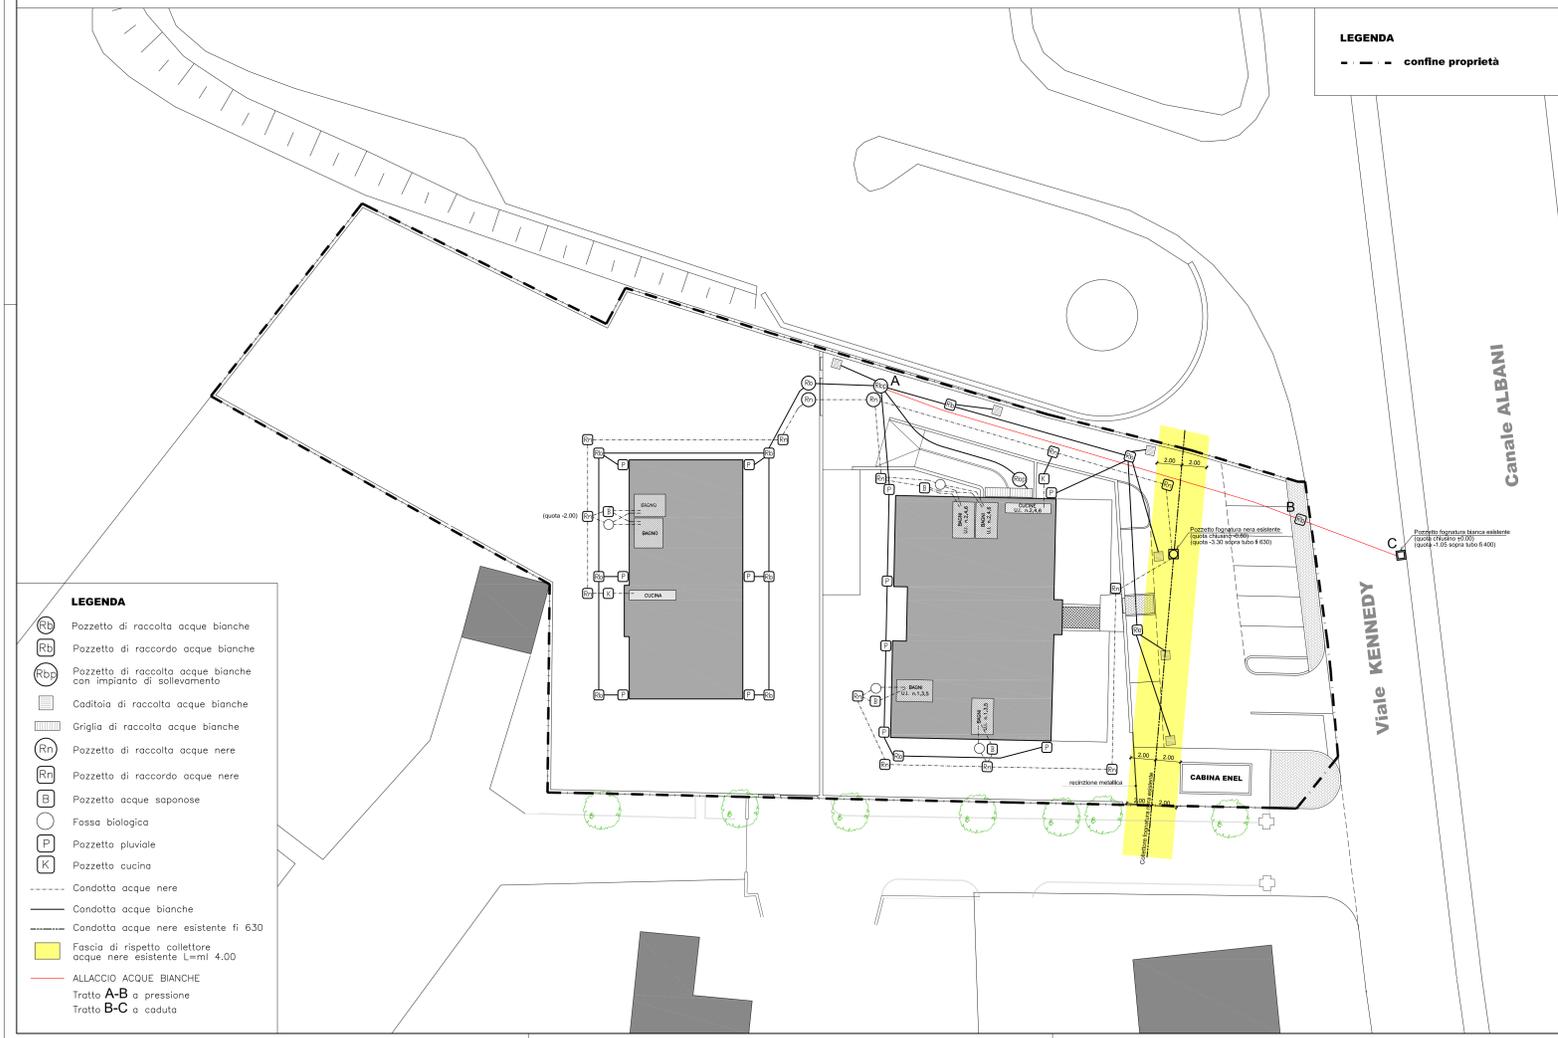

LEGENDA
- - - confine proprietà

LEGENDA

- Pozzetto di raccolta acque bianche
- Pozzetto di raccordo acque bianche
- Pozzetto di raccolta acque bianche con impianto di sollevamento
- Caditoia di raccolta acque bianche
- Griglia di raccolta acque bianche
- Pozzetto di raccolta acque nere
- Pozzetto di raccordo acque nere
- Pozzetto acque saponose
- Fossa biologica
- Pozzetto pluviale
- Pozzetto cucina
- Condotta acque nere
- Condotta acque bianche
- Condotta acque nere esistente fi 630
- Fascia di rispetto collettore acque nere esistente L=mi 4,00
- ALLACCIAMENTO ACQUE BIANCHE
- Tratto A-B a pressione
- Tratto B-C a caduta

COMUNE DI FANO
- Provincia di Pesaro e Urbino -

RIDUZIONE DELLA FASCIA DI RISPETTO CIMITERIALE AI SENSI DELL'ART. 338 DEL R.D. n. 1265/1934 PER LA REALIZZAZIONE DI UN PIANO DI RECUPERO DELL'AREA "EX MARMIFERA" IN VIALE J.F. KENNEDY PREVIA INDIVIDUAZIONE DI UNA ZONA DI RECUPERO AI SENSI DELL'ART. 27 DELLA LEGGE n. 457/1978

Comittente:		KENNEDY Srl Viale Guzzi n° 23 61032 FANO (PU) P.Iva 02613070412	
Progettista:	Arch. GIORGIO BATTISTI	Collaboratore:	Geom. SORDONI MASSIMO
Via Conquellè 19, 61033 LUCREZIA (PU) tel. 0721 895660 e-mail: arch@giorgio.battisti.com		Via Roma 195/a, 61033 FANO (PU) tel. 0721 864701 e-mail: sordoni.massimo@comuni.fano.it	
Elaborato:			
Planimetria catastale Stralcio PRG Schema impianto fognante			
Revisione	Emissione	Scala	Colore elaborato
		1:200	TAV. 17