

COMUNE DI FANO

PIANO ATTUATIVO SULL'AREA ST2_P11
"COMPARTO RESIDENZIALE PALEOTTA"

PROPRIETÀ:

Adanti Maria Letizia; Adanti Roberto;
Adanti Paolo; Gili Ivano; Adanti Lea Grazia;
Pasqualucci Forestieri Rinalducci Alberto Maria
Pasqualucci Forestieri Rinalducci Maria Cristina
Sant'Irene Immobiliare s.r.l.; Solazzi Giovanni
Solazzi Clarissa e altri.

Foglio 26 mappali 57 parte -1404-1445-1783-1784-1788-1789- 2129


TAVOLA COMPARATIVA
PROFILI ATTUALI E DI PROGETTO
SEZIONI

scala 1/200
maggio 2015

PROGETTO URBANISTICO Arch. ROBERTI GIORGIO
PROGETTO IMPIANTI TECNOLOGICI Ing. MONTANARI ALBERTO
INDAGINE GEOLOGICA Geol. MONTANARI GIOVANNI
RILIEVO Geom. COCON WALTER

LEGENDA


 profilo di rilievo	 quota di rilievo
 sbancamento	 quota di progetto

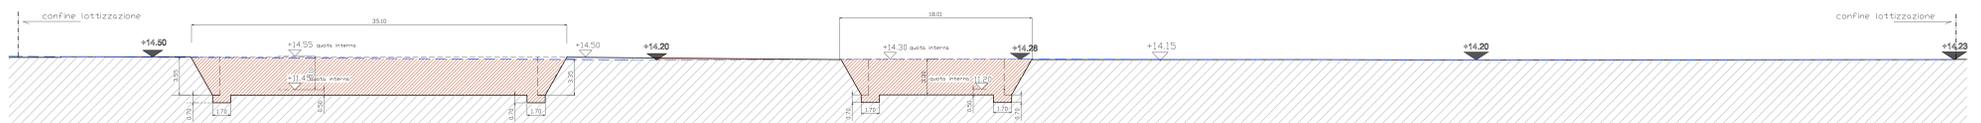


Sez A



Sez B

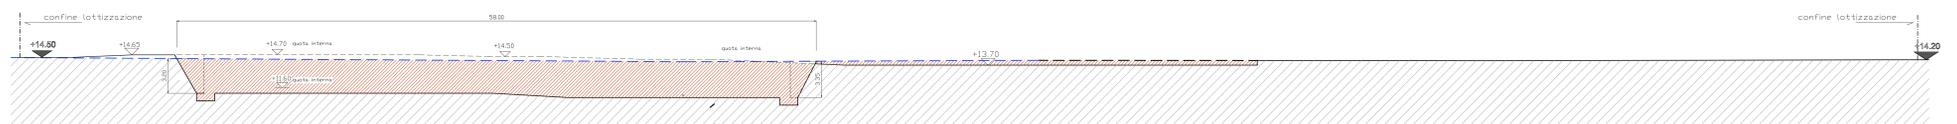

Sez C

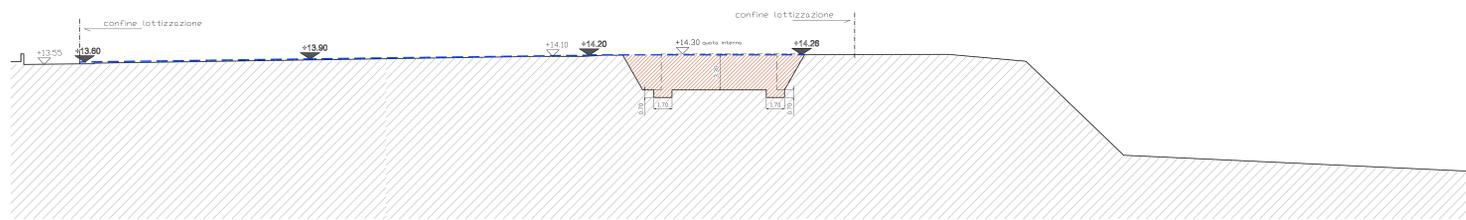

Sez D