LOTTIZZAZIONE "CIMARELLA"

A

PLANIMETRIA SCALA 1:200
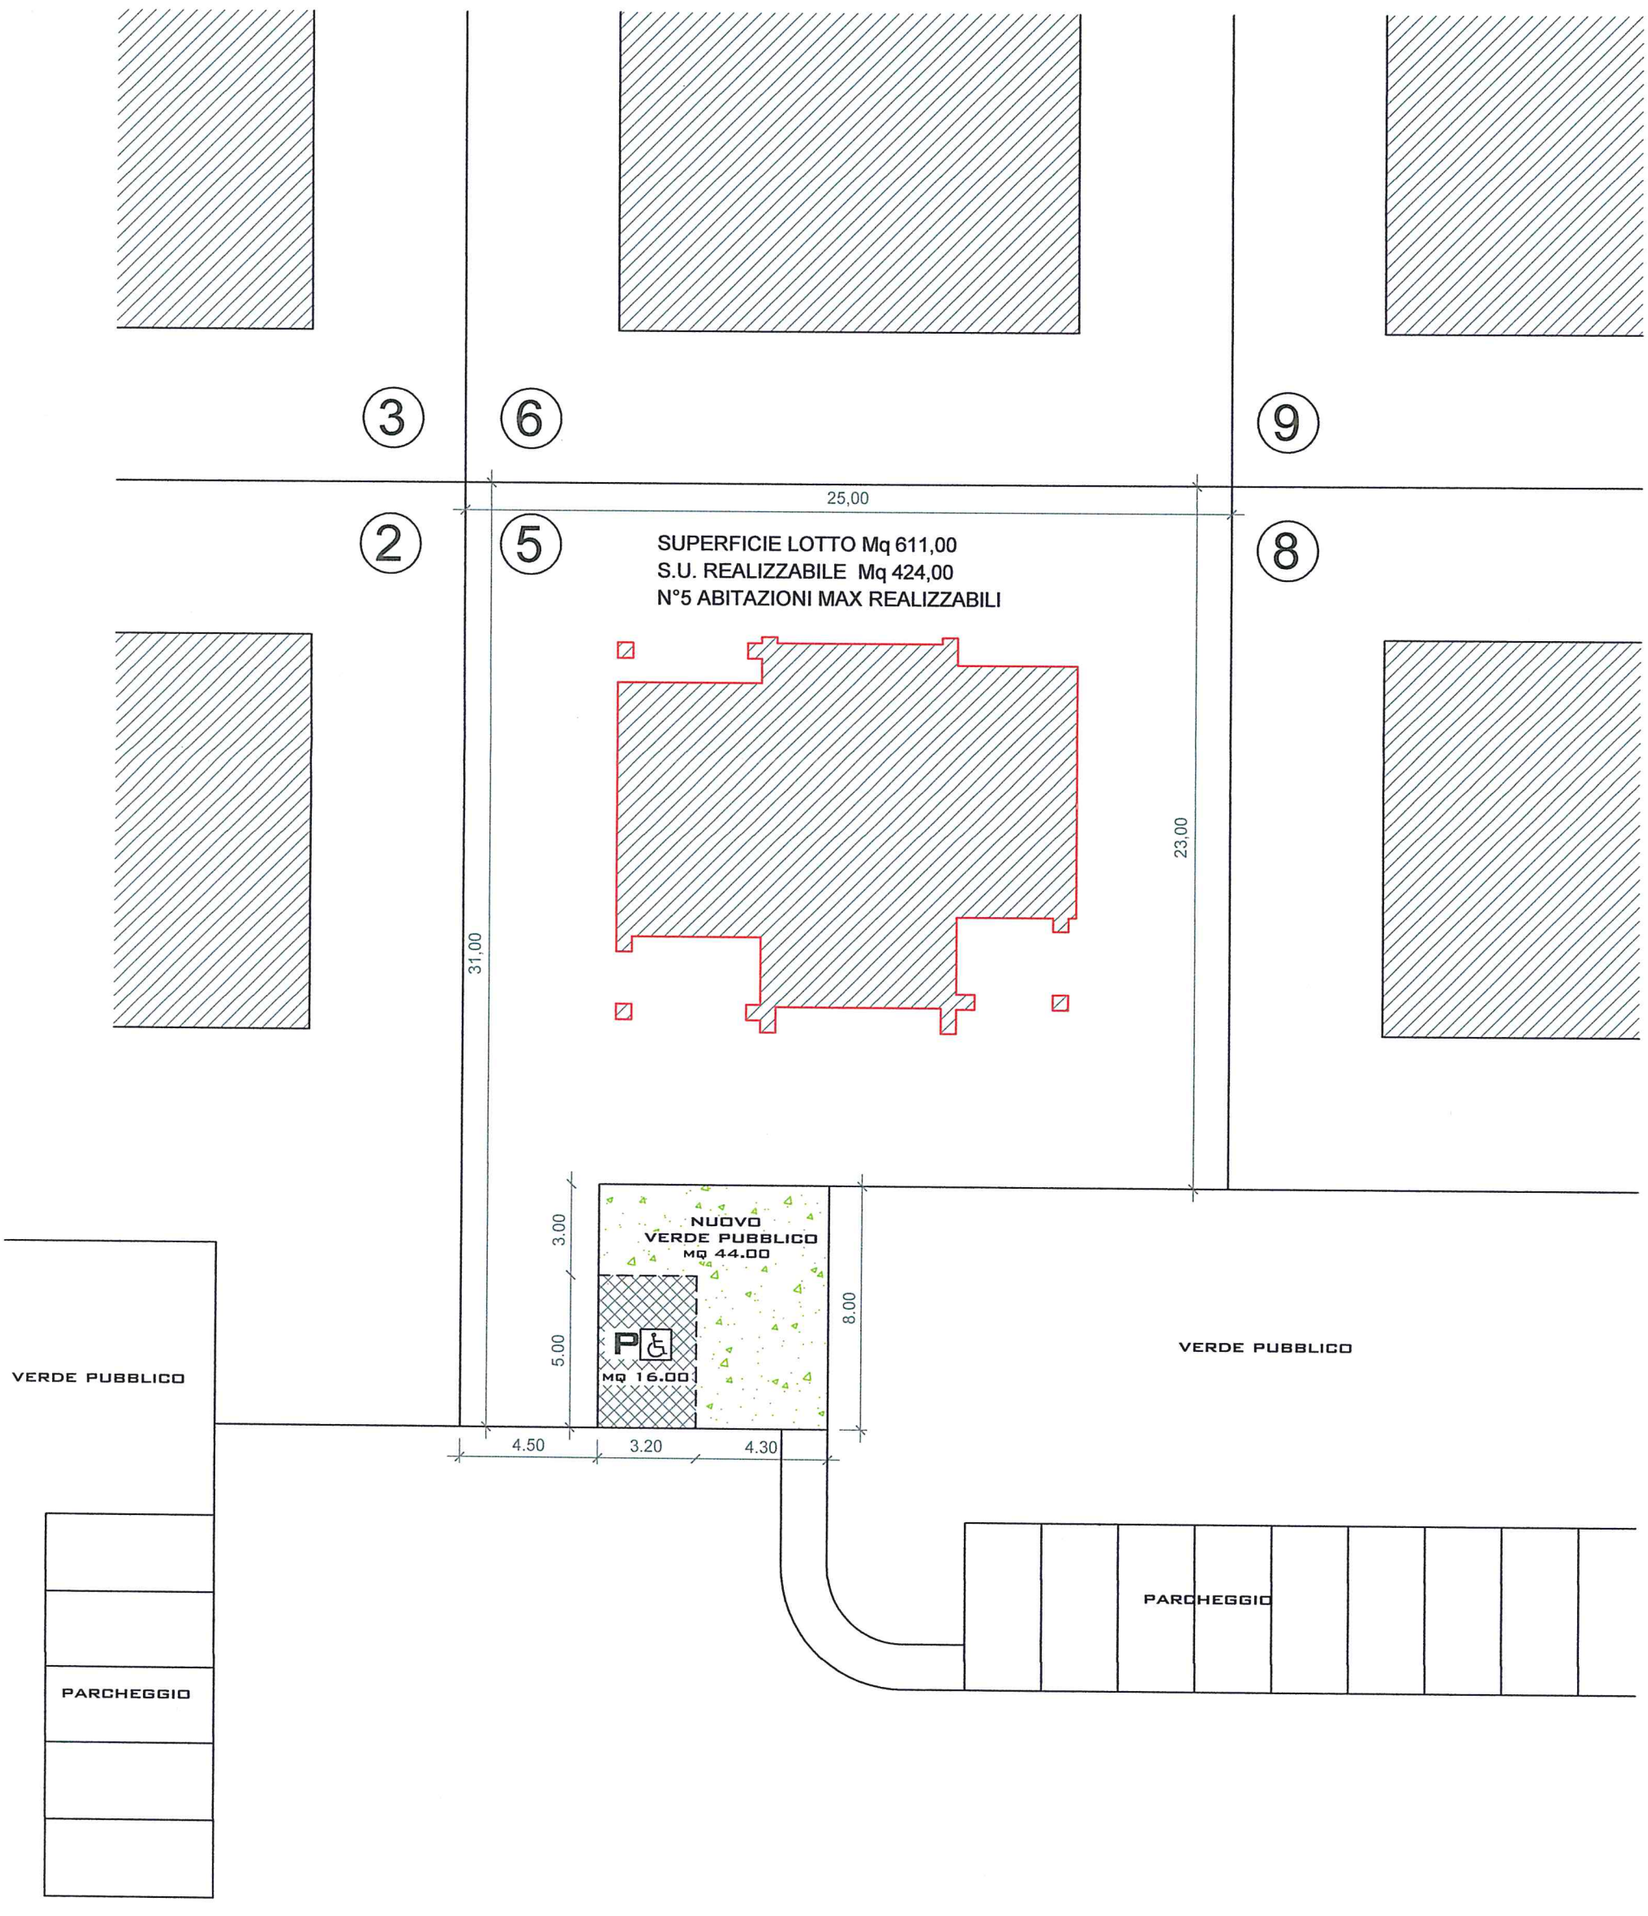
APPROVATO