


STATO ATTUALE: IMPIANTO FOGNANTE E PUBBLICA ILLUMINAZIONE

LEGENDA

- LIMITE DEL COMPARTO
- PISTA CICLO-PEDONALE
- EDIFICI ESISTENTI
- CADITOIA ESISTENTE
- POZZETTO ACQUEDOTTO ESISTENTE
- POZZETTO ACQUE B/N ESISTENTE
- PALO ILLUMINAZIONE ESISTENTE
- LINEA ILLUMINAZIONE ESISTENTE
- LINEA ACQUE MISTE ESISTENTE

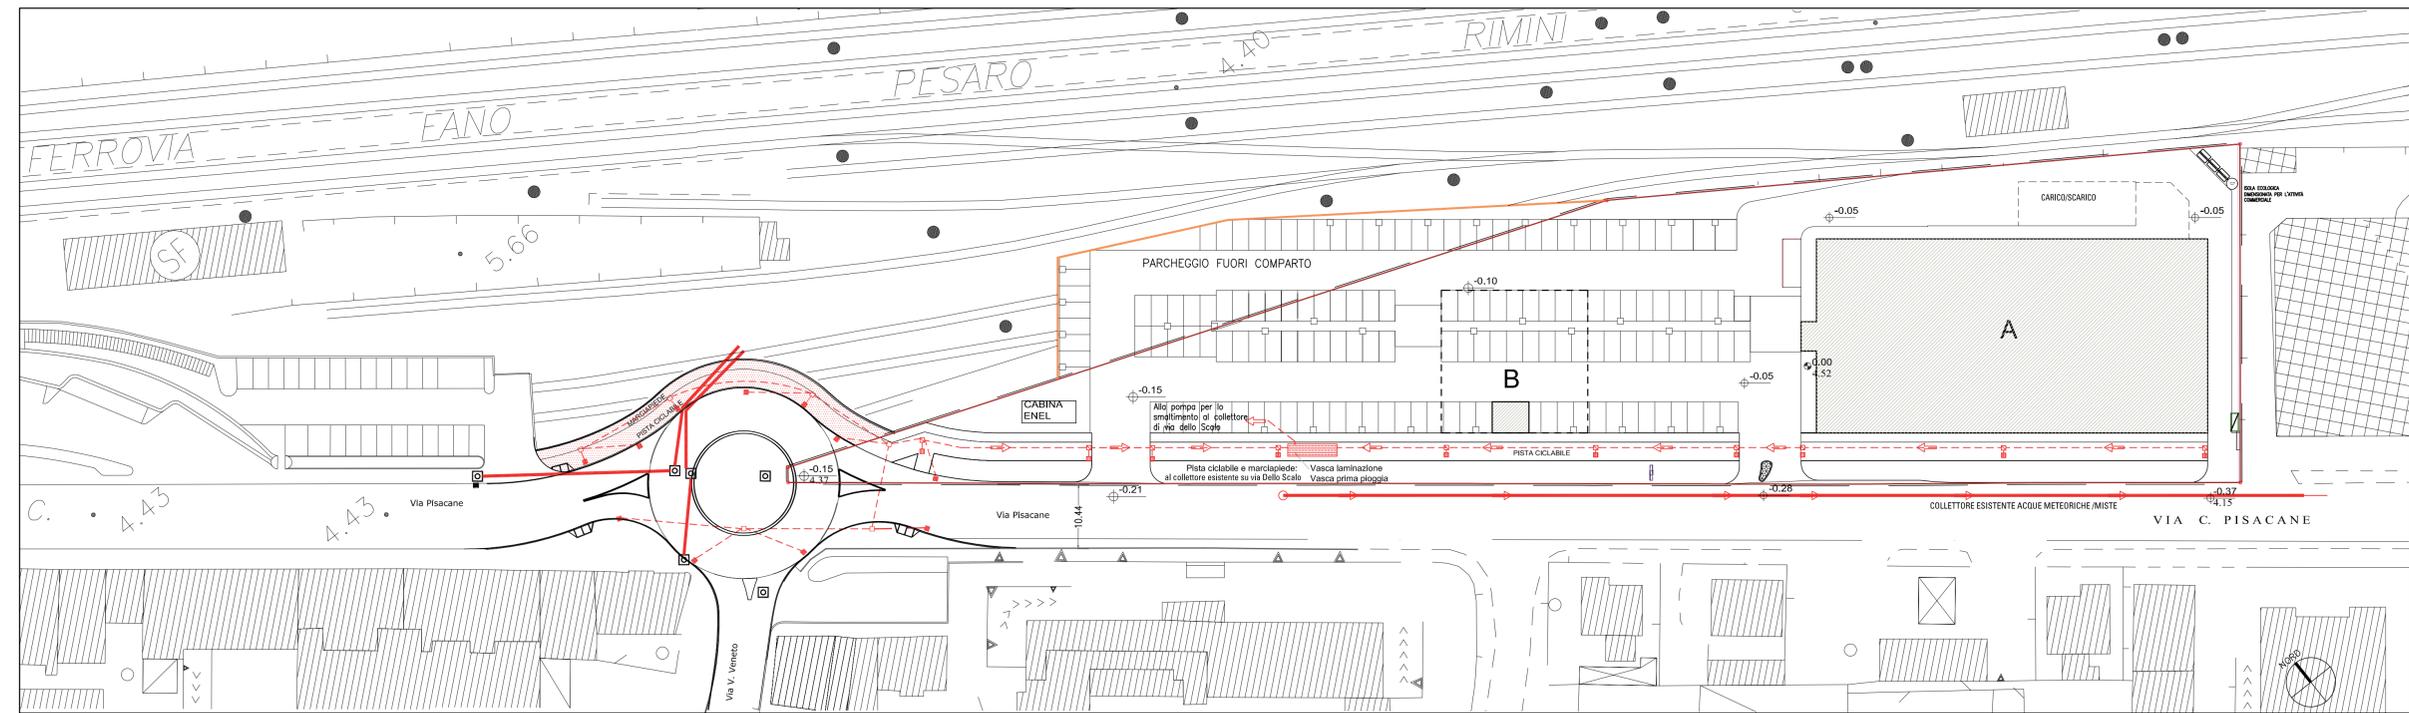

RETE FOGNANTE
su area privata
da cedere al comune

- FOGNATURA ESISTENTE ACQUE METEORICHE / MISTE
- VASCA DI RACCOLTA
- POZZETTO ACQUE B/N ESISTENTE
- FOGNATURA ACQUA BIANCA DI PROGETTO
- RACCORDO 60 x 60
- FOGNATURA MISTA ESISTENTE
- CADITOIA STRADALE 50 x 50
- POZZETTO D'ISPEZIONE 100 x 100

PROGETTO: RETE FOGNANTE

Studio di architettura
Arch. REMIGIO BURSI
Via Madonna a Mare, 25 - 61032 FANO (PU) Tel. 0721/903840 E-mail architetto.bursi@virgilio.it Pec: remigio.bursi@archiworldpec.it

Il progettista: **Dott. Arch. Remigio Bursi** (sottoscritto digitalmente)

RICHIEDENTE: **DE MARCHI S.r.l. Costruzioni**, via Cavour n° 24 - Fano P. I.V.A. 02370350411 (sottoscritto digitalmente)

PROGETTO DI:
Demolizione e ricostruzione di fabbricati commerciali
COMPARTO TERZIARIO "EX MULINO ALBANI" Delibera, C.C. n° 144 del 13.06.2012
SCHEDA "ST3_P14" - via Pisacane, Fano - Variante non sostanziale

OPERE DI URBANIZZAZIONE PRIMARIA E SECONDARIA:
STATO ATTUALE IMPIANTO FOGNARIO E PUBBLICA ILLUMINAZIONE
RETE FOGNANTE SU AREA PRIVATA DA CEDERE AL COMUNE

TAV. 07A
URBANISTICA

Elaborato:
176_7b_7c_7d_Mulino Albani_agg GENNAIO 2017
DATA: APRILE 2016 agg. Dicembre 2016 Agg. Gennaio 2017 SCALA: 1:500

A termini delle vigenti leggi sul diritto d'autore, questo disegno non può essere copiato, riprodotto o comunicato ad altre persone o Dite senza l'autorizzazione dello studio dell'architetto Bursi (art. 2578 C.C.)