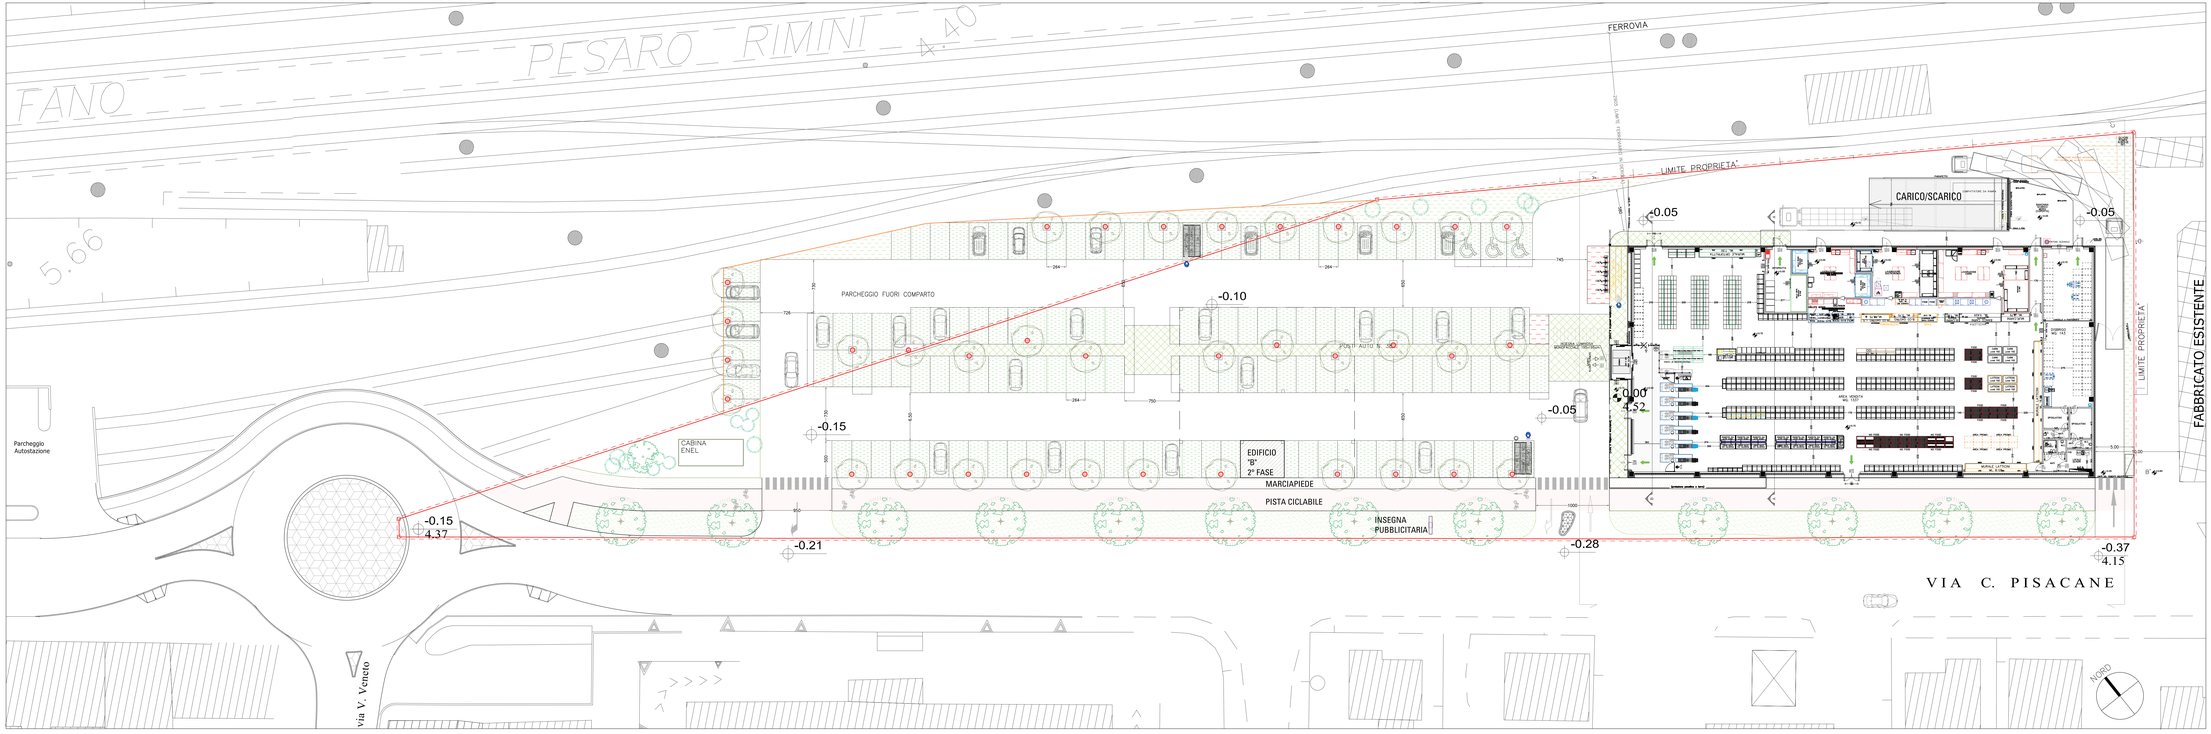

PIANTA DEL PIANO TERRA E PLANIMETRIA DEI PARCHEGGI PRIVATI DI USO PUBBLICO

SISTEMAZIONE DELLE AREE PUBBLICHE IN CESSIONE AL COMUNE

Studio di architettura
Arch. REMIGIO BURSI
Via Madonna a Mare, 25 - 61032 FANO (PU) Tel. 0721/802840 E-mail architetto.bursi@virgilio.it Pec: remigio.bursi@archiworldpec.it

Il progettista:
Dott. Arch. Remigio Bursi
(sottoscritto digitalmente)

RICHIEDENTE:
DE MARCHI S.r.l. Costruzioni, via Cavour n° 2 4 - Fano P. I.V.A. 02370250411
(Sottoscritto digitalmente)

PROGETTO DI:
COSTRUZIONE DI UN EDIFICIO COMMERCIALE
PREVIA DEMOLIZIONE DEI VOLUMI ESISTENTI
COMPARTO ST3_P14 - TERZIARIO " EX MULINO ALBANI " EDIFICIO "A" 1° FASE

Dettaglio dell'opera edilizia: fase 1
Edificio "A" Commerciale - Eurospin

PIANTA DEL PIANO TERRA
PLANIMETRIA DEI PARCHEGGI PRIVATI DI USO PUBBLICO

SISTEMAZIONE DELLE AREE PUBBLICHE IN CESSIONE AL COMUNE

Elaborato:
Tav. 9
URBANISTICA

79 Eurospin pianta Mulino Albani 1 fase 2016	Data: 13/09/2016		SCALA: 1:200

A norma dei vigenti leggi sui diritti d'autore, questo disegno non può essere copiato, riprodotto o comunicato ad altre persone o Ditte senza l'autorizzazione dello studio dell'architetto Bursi (art. 2578 C.C.)