



INTERVENTI

ALLARGAMENTO DEL MARCIAPIEDE ESISTENTE

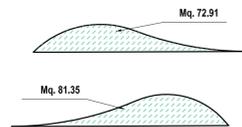


- Il totale della superficie determinata meccanicamente dal disegno é 159,73 mq

PISTA CICLABILE E PEDONALE

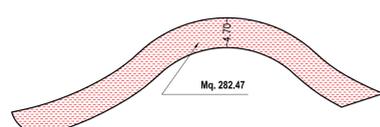


- Il totale della superficie determinata meccanicamente dal disegno é 282,47 mq

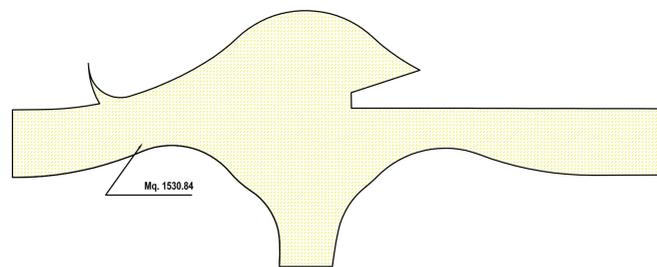


Il Totale della superficie determinata meccanicamente dal disegno risulta pari mq. 1530,84



IMMOBILI DI PROPRIETÀ R.F.I. DA DEMOLIRE IN ACCORDO CON RFI

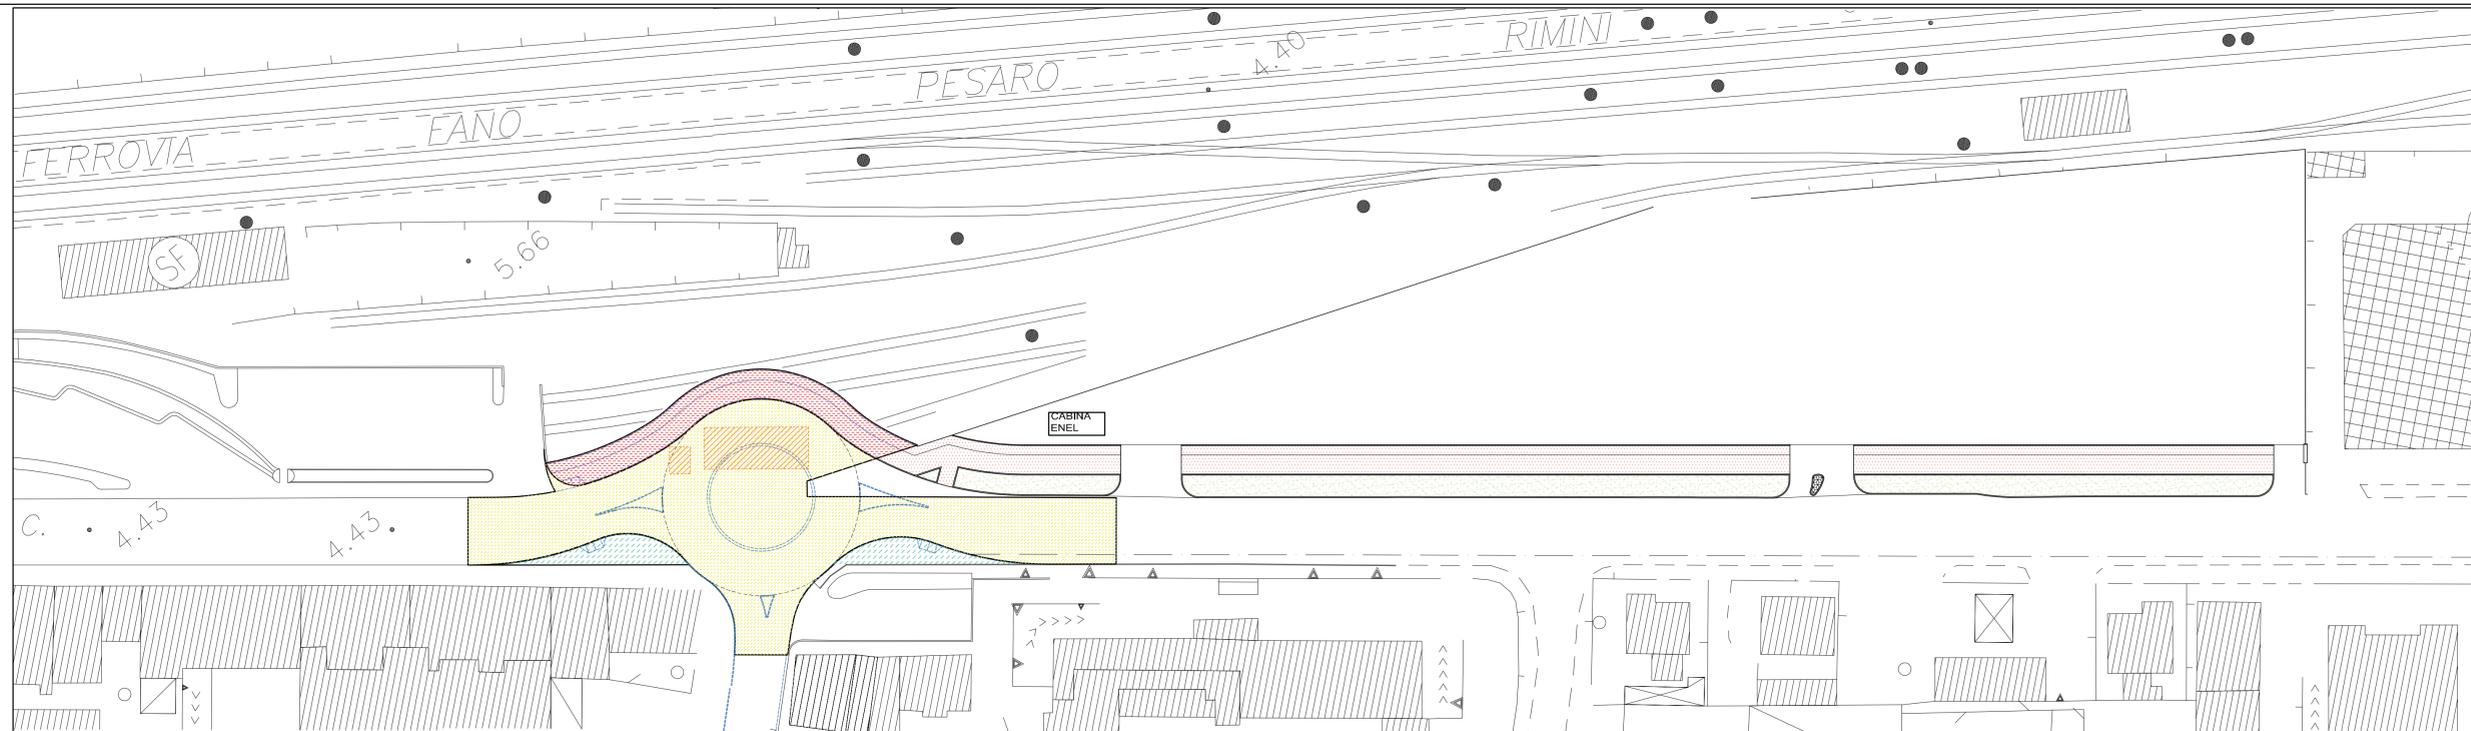

INTERVENTI SULLE AREE ESTERNE AL COMPARTO

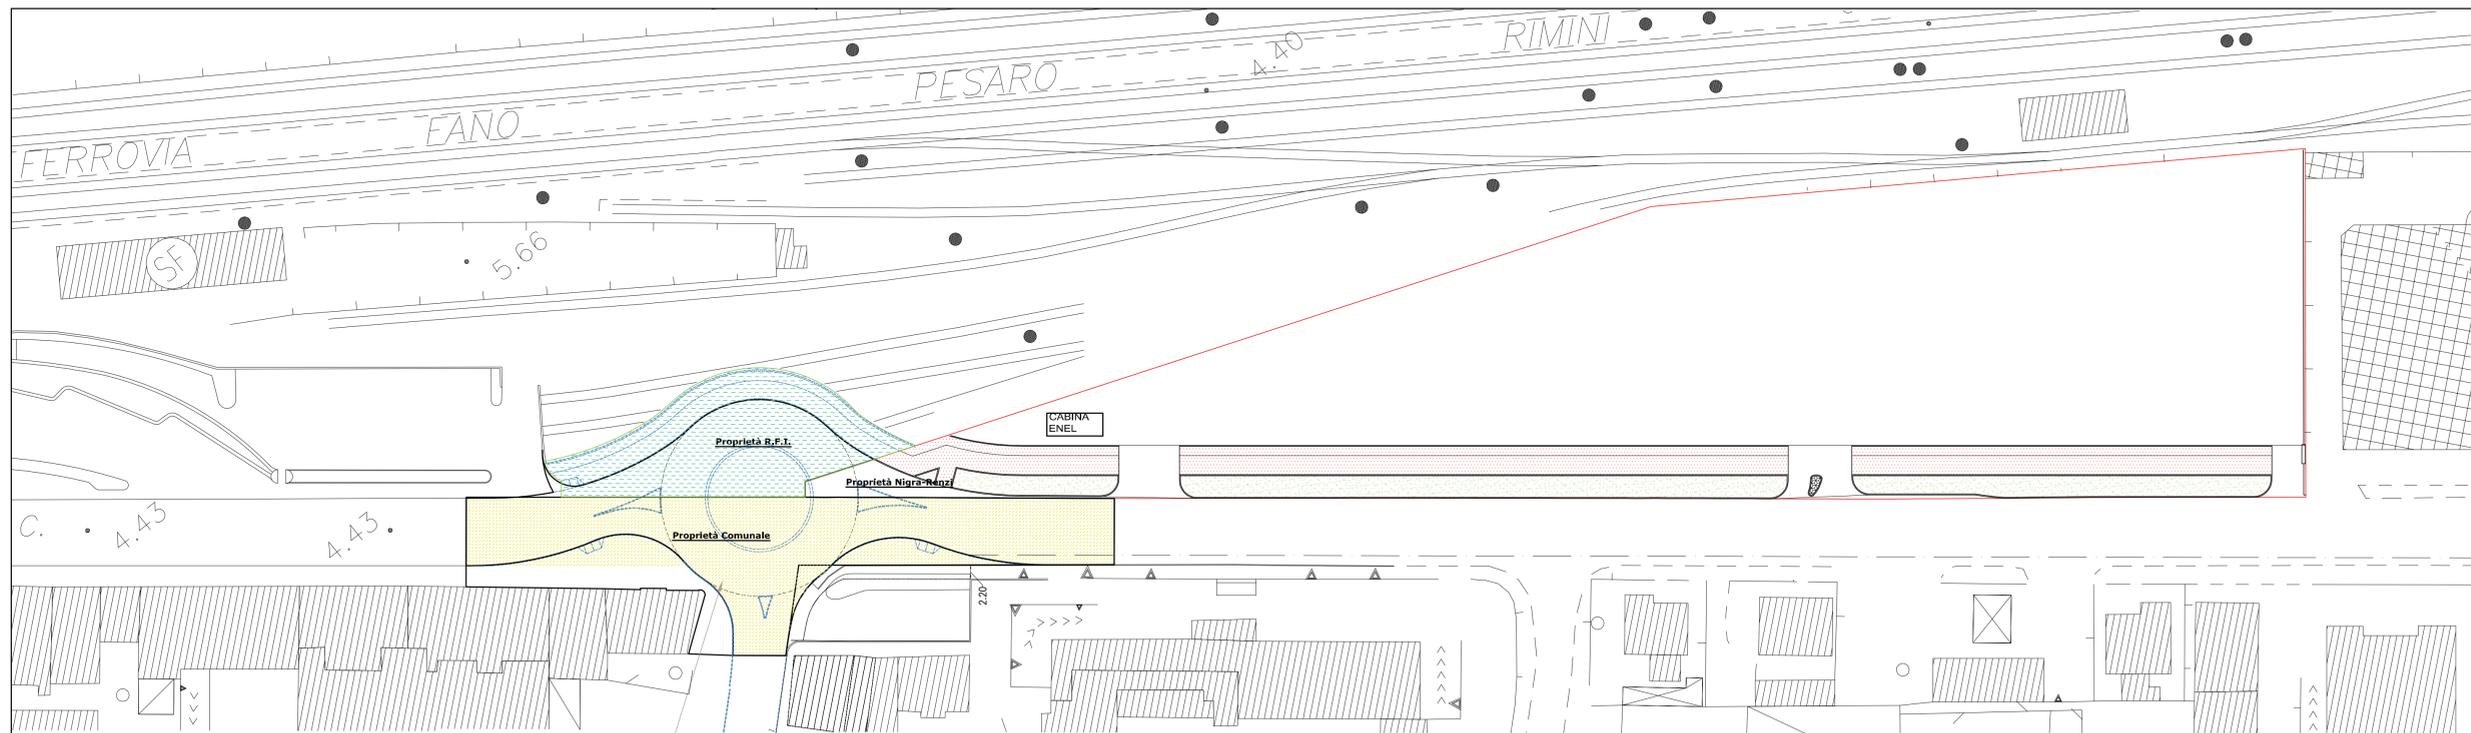

AREE DI INTERVENTO

AREE DI INTERVENTO: PROPRIETÀ COMUNALE PROPRIETÀ R.F.I. PROPRIETÀ PRIVATA COMPARTOST3_P14

Studio di architettura Arch. REMIGIO BURSI Via Madonna a Mare, 25 - 61032 FANO (PU) Tel. 0721/803840 - E-mail architetto.bursi@virgilio.it Pec: remigio.bursi@archiworldpec.it	
Il progettista: Dott. Arch. Remigio Bursi (sottoscrutto digitalmente)	RICHIEDENTE: DE MARCHI S.r.l. Costruzioni , via Cavour n° 24 - Fano P. I.V.A. 02370350411 (Sottoscrutto digitalmente)
PROGETTO DI: Demolizione e ricostruzione di fabbricati commerciali COMPARTO TERZIARIO "EX MULINO ALBANI" Delibera. C.C. n° 144 del 13.06.2012 SCHEDA "ST3_P14" - via Pisacane, Fano - Variante non sostanziale	
OPERE DI URBANIZZAZIONE PRIMARIA E SECONDARIA: INTERVENTI SULLE AREE ESTERNE AL COMPARTO DETERMINAZIONE DELLE SUPERFICI	Elaborato: <div style="text-align: center; font-size: 2em; font-weight: bold;">TAV. 07_D</div> URBANISTICA
7a_7b_7c_7d_Comp_Multipla: APRILE 2016 AGG. 13/09/2016 Scala: 1:500	SCALA: 1:500

Albani progettato da Remigio Bursi il 12 aprile 2016. Tutti i diritti sono riservati. Questo disegno non può essere copiato, riprodotto o comunicato ad altri senza l'autorizzazione dello studio dell'architetto Bursi (art. 2578 C.C.).