


SCALA LUNGHEZZE 1 : 250
SCALA ALTEZZE 1 : 250


Quota terreno attuale	-3.00	0.38	0.28	0.22	0.12	0.00	0.00	0.35	0.35	0.35	0.35
Quota terreno di progetto	0.38	0.28	0.15	0.12	0.35	0.26	0.25	0.05	0.18	0.35	0.35
Distanze parziali		3.23	2.25	7.00	8.50	2.63	5.60	7.00	4.70		
Distanze progressive	0.00	3.23	5.48	12.48	20.98	23.61	29.48	36.48	41.18		

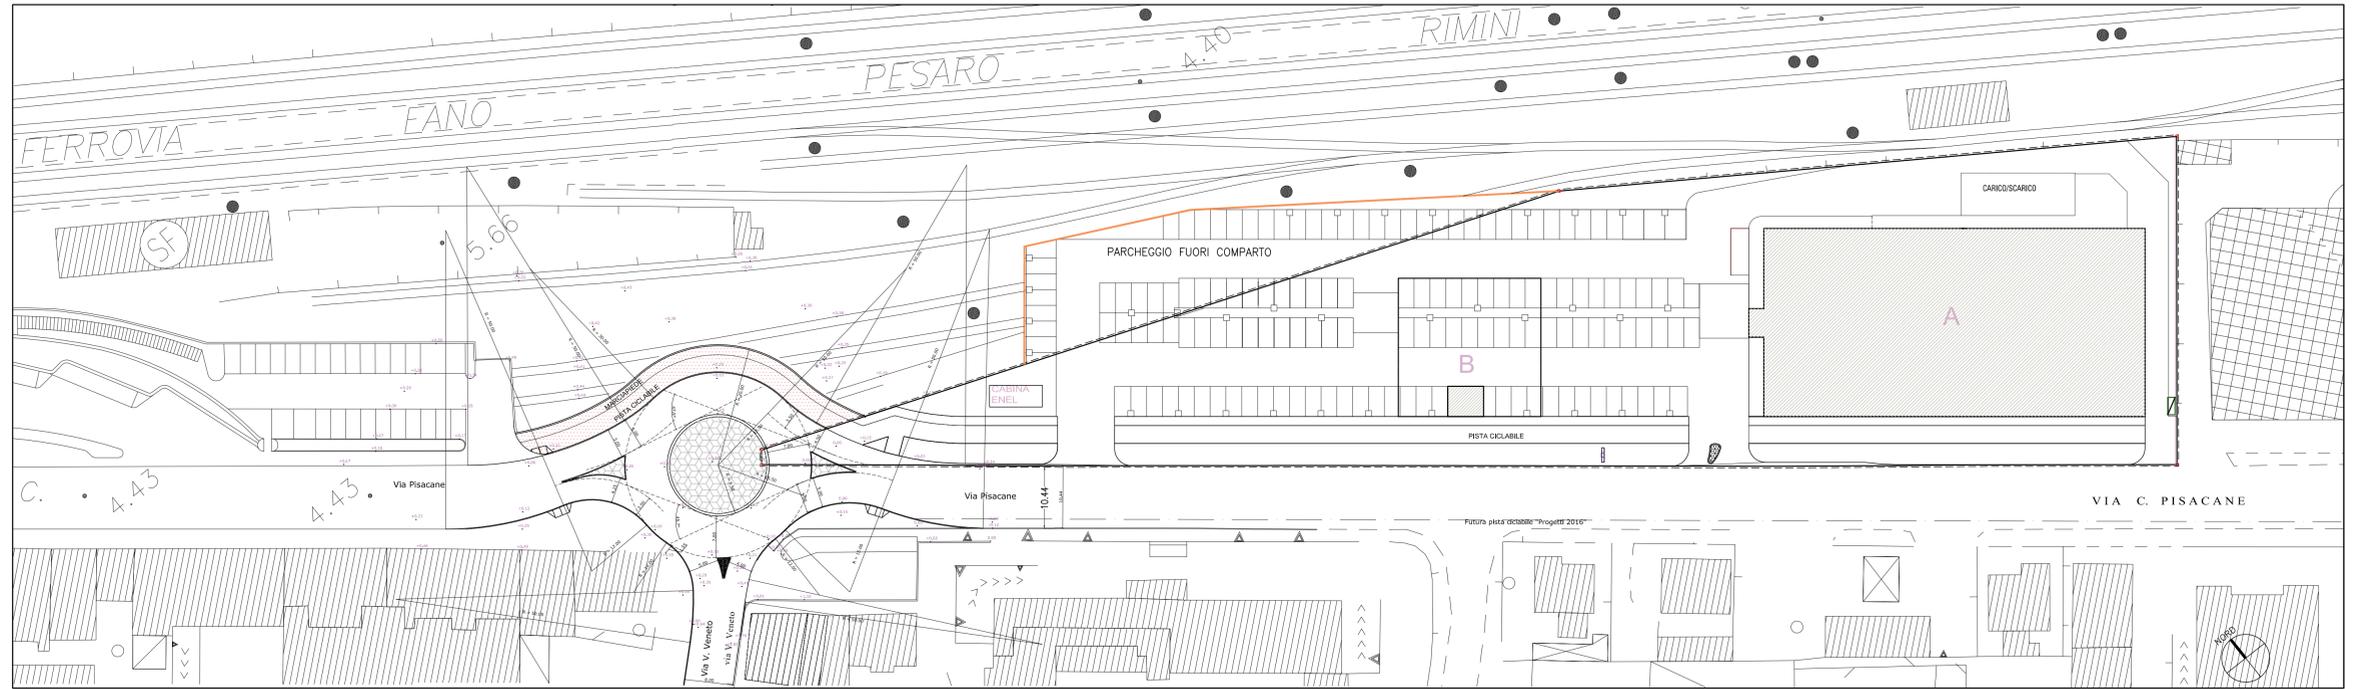

PIANO QUOTATO DI PROGETTO

LEGENDA: **Segnaletica stradale**

- Prescrizione Precedenza
Fig. 37 Art. 107 (fermarsi e dare precedenza)
- Prescrizione Obbligo
Fig. 80/a Art. 122 (direzione obbligatoria diritto)
- Prescrizione Obbligo
Fig. 90 Art. 122 (pista ciclabile)
- Prescrizione Obbligo
Fig. 80/b Art. 122 (direzione obbligatoria a destra e/o sinistra)
- Prescrizione Divieto
Fig. 47 Art. 116 (senso vietato)
- Prescrizione Precedenza
Fig. 37 Art. 107 (fermarsi e dare precedenza)
- Segnali utili per la guida
Fig. 349 Art. 135 (senso unico frontale)
- Prescrizione di divieto
Fig. 76 Art. 120 (parcheggio)
- Prescrizione di divieto
Fig. 79/a Art. 120 (sosta consentita a particolari categorie)
- Segnali utili per la guida
Fig. 348 Art. 135 (senso unico parallelo)
- Prescrizione obbligo
Fig. 83 Art. 122 (passaggi consentiti)
- Prescrizione obbligo
Fig. 84 Art. 122 (rotatoria)
- Prescrizione Precedenza
Fig. 36 Art. 106 (dare precedenza)
- Prescrizione Obbligo
Fig. 91 Art. 122 (fine pista ciclabile)
- Prescrizione Obbligo
Fig. 92/a Art. 122 (pista ciclabile contigua al marciapiede)
- Prescrizione Obbligo
Fig. 93/a Art. 122 (fine pista ciclabile contigua al marciapiede)
- Archetti parapetonali

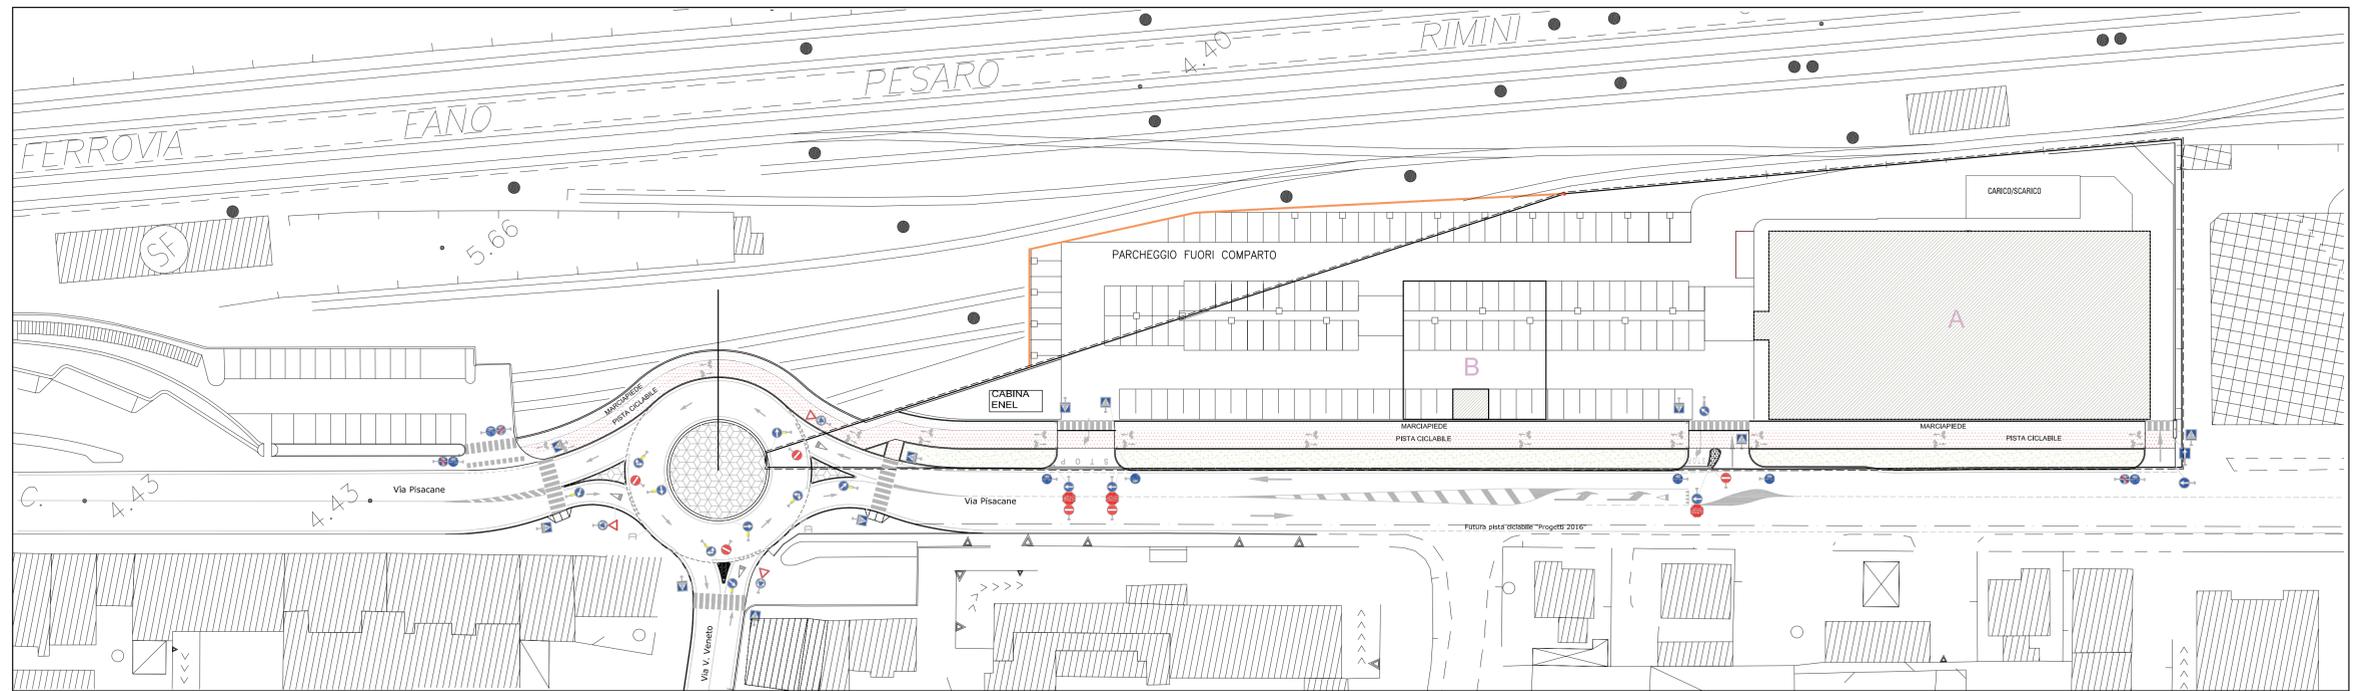

SEGNALETICA STRADALE

Il progettista: Dott. Arch. Remigio Bursi (sottoscritto digitalmente)	RICHIEDENTE: DE MARCHI S.r.l. Costruzioni , via Cavour n° 24 - Fano P. I.V.A. 02370350411 (Sottoscritto digitalmente)
PROGETTO DI: Demolizione e ricostruzione di fabbricati commerciali COMPARTO TERZIARIO "EX MULINO ALBANI" Delibera C.C. n° 144 del 13.06.2012 SCHEDE "ST3_P14" - via Pisacane, Fano - Variante non sostanziale	
OPERE DI URBANIZZAZIONE PRIMARIA E SECONDARIA: PIANO QUOTATO DI PROGETTO SEGNALETICA STRADALE	TAV. 07c URBANISTICA
Data: APRILE 2016 AGG. 13/09/2016	
SCALA: 1:500	

7/17/2016 10:43:11 AM
Il presente disegno è di proprietà intellettuale dell'architetto Remigio Bursi e non può essere copiato, riprodotto o comunicato ad altri senza la sua autorizzazione scritta.