



Segnaletica stradale

-  Prescrizione Precedenza
Fig. 37 Art. 107 (fermarsi e dare precedenza)
-  Prescrizione Obbligo
Fig. 80/a Art. 122 (direzione obbligatoria diritto)
-  Prescrizione Obbligo
Fig. 90 Art. 122 (pista ciclabile)
-  Prescrizione Obbligo
-  Prescrizione Divieto
Fig. 47 Art. 116 (senso vietato)
-  Prescrizione Precedenza
Fig. 37 Art. 107 (fermarsi e dare precedenza)
-  Segnali utili per la guida
Fig. 349 Art. 135 (senso unico frontale)
-  Prescrizione di divieto
Fig. 76 Art. 120 (parcheggio)
-  Prescrizione di divieto
Fig. 79/a Art. 120 (sosta consentita a particolari categorie)
-  Segnali utili per la guida
Fig. 348 Art. 135 (senso unico parallelo)
-  Prescrizione obbligo
Fig. 83 Art. 122 (passaggi consentiti)
-  Prescrizione obbligo
Fig. 84 Art. 122 (rotatoria)
-  Prescrizione Precedenza
Fig. 36 Art. 106 (dare precedenza)
-  Prescrizione Obbligo
Fig. 91 Art. 122 (fine pista ciclabile)

 Area pedonale con tappetino d'usura pigmentato

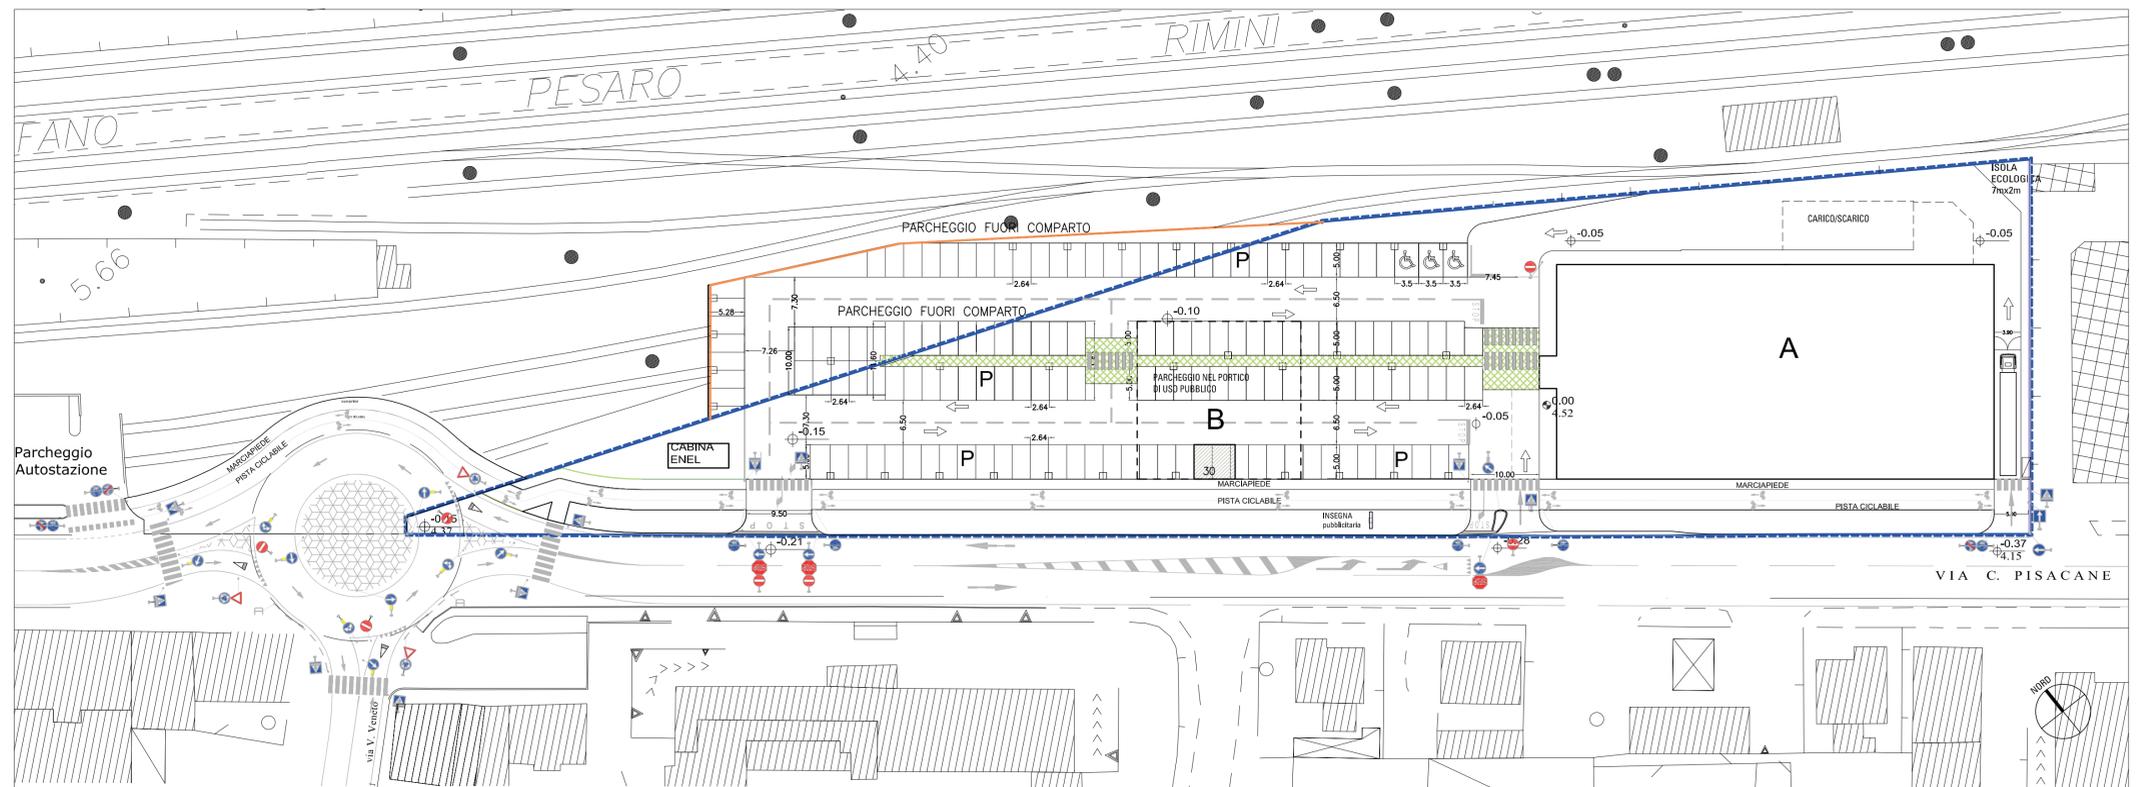

VIABILITA' E SEGNALETICA STRADALE - PIANO ATTUATIVO COMPLETO DELLA FASE 1 e 2 E CON IL PARCHEGGIO FUORI COMPARTO

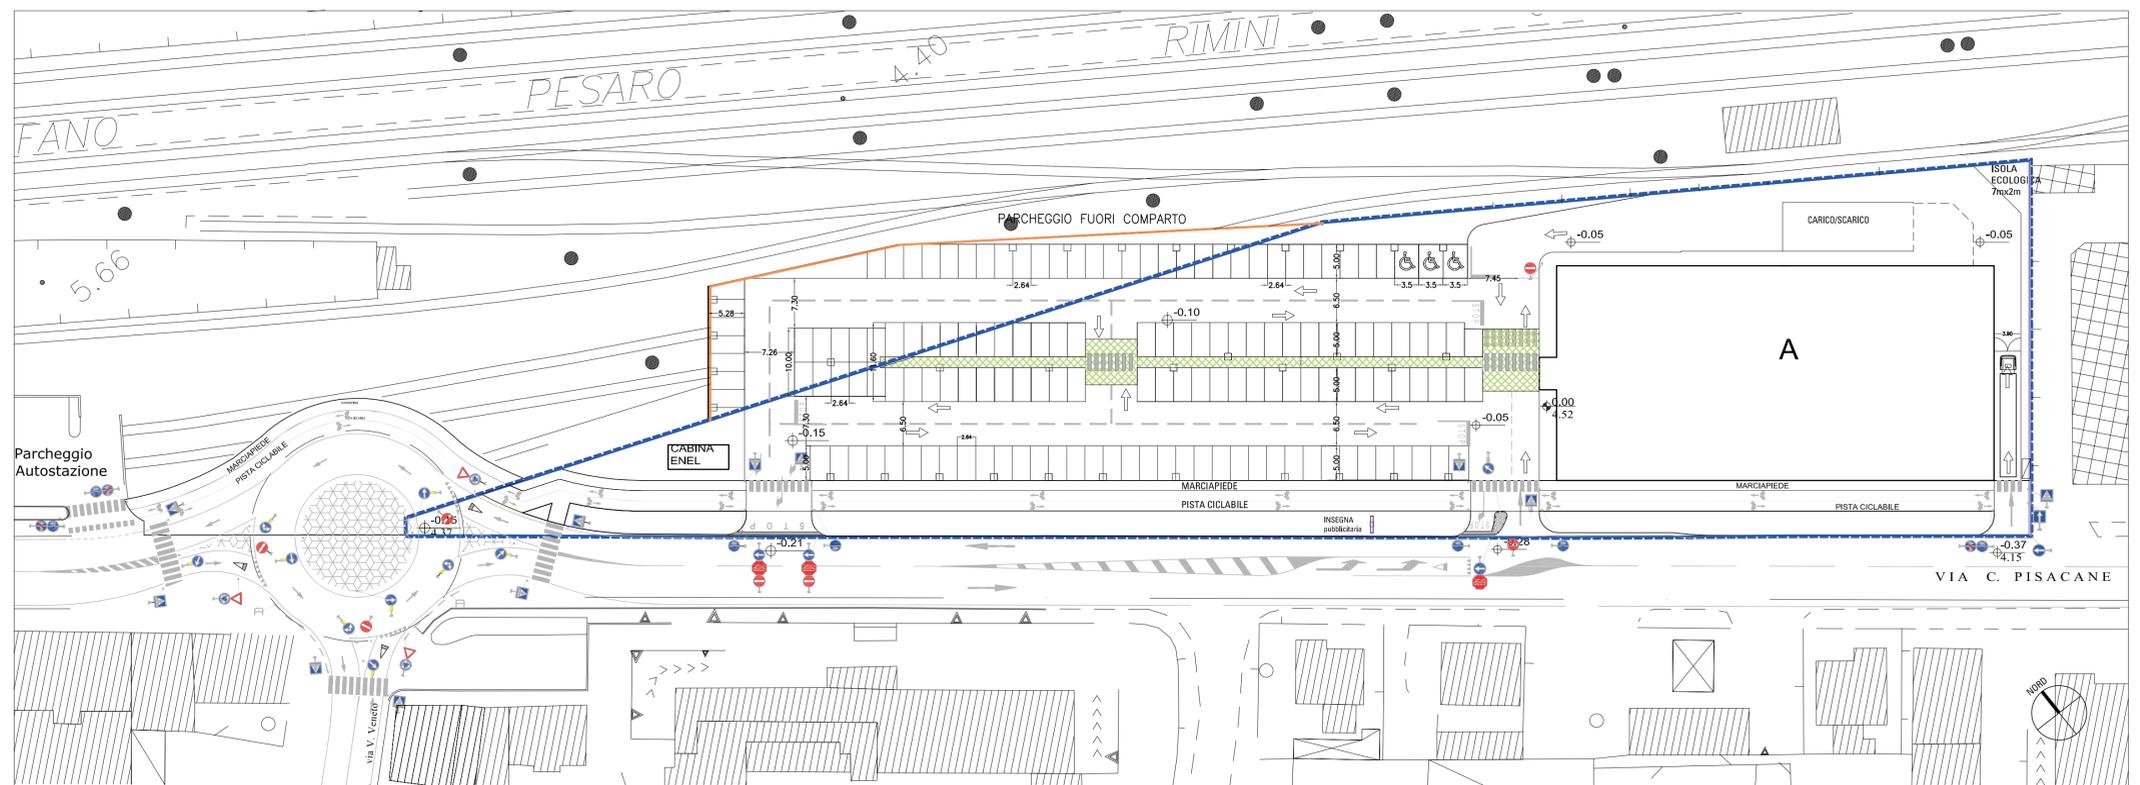

VIABILITA' E SEGNALETICA STRADALE - FASE 1 (ESCLUSO EDIFICIO B) COMPLETA DEL PARCHEGGIO FUORI COMPARTO

Studio di architettura Arch. REMIGIO BURSI Via Madonna e Mare, 25 - 61032 FANO (PU) Tel. 0721/803840 E-mail architetto.bursi@virgilio.it Pec: remigio.bursi@archiworldpec.it	
Il progettista: Dott. Arch. Remigio Bursi (sottoscritto digitalmente)	RICHIEDENTE: DE MARCHI S.r.l. Costruzioni , via Cavour n° 24 - Fano P. I.V.A. 02370350411 (Sottoscritto digitalmente)
PROGETTO DI: Demolizione e ricostruzione di fabbricati commerciali COMPARTO TERZIARIO "EX MULINO ALBANI" Delibera. C.C. n° 144 del 13.06.2012 SCHEDA "ST3_P14" - via Pisacane, Fano - Variante non sostanziale	
VIABILITA' CARRABILE E SEGNALETICA STRADALE <ul style="list-style-type: none"> • PIANO ATTUATIVO COMPLETO DELLA FASE 1 e 2 E CON IL PARCHEGGIO FUORI COMPARTO • FASE 1 (ESCLUSO EDIFICIO B) CON IL PARCHEGGIO FUORI COMPARTO 	Elaborato: <div style="font-size: 2em; font-weight: bold; margin: 0;">04</div> Tav. URBANISTICA
T21314151617e_Mulino Albani_ogg gennaio 2017	Data: APRILE 2016 AGG. 13/09/2016 SCALA: 1:500
<small>A termini delle vigenti leggi sui diritti d'autore, questo disegno non può essere copiato, riprodotto o comunicato ad altre persone o Dite senza l'autorizzazione dello studio dell'architetto Bursi (art. 2578 C.C.)</small>	