




PARTICOLARE COSTRUTTIVO: PARCHEGGIO PRIVATO DI USO PUBBLICO

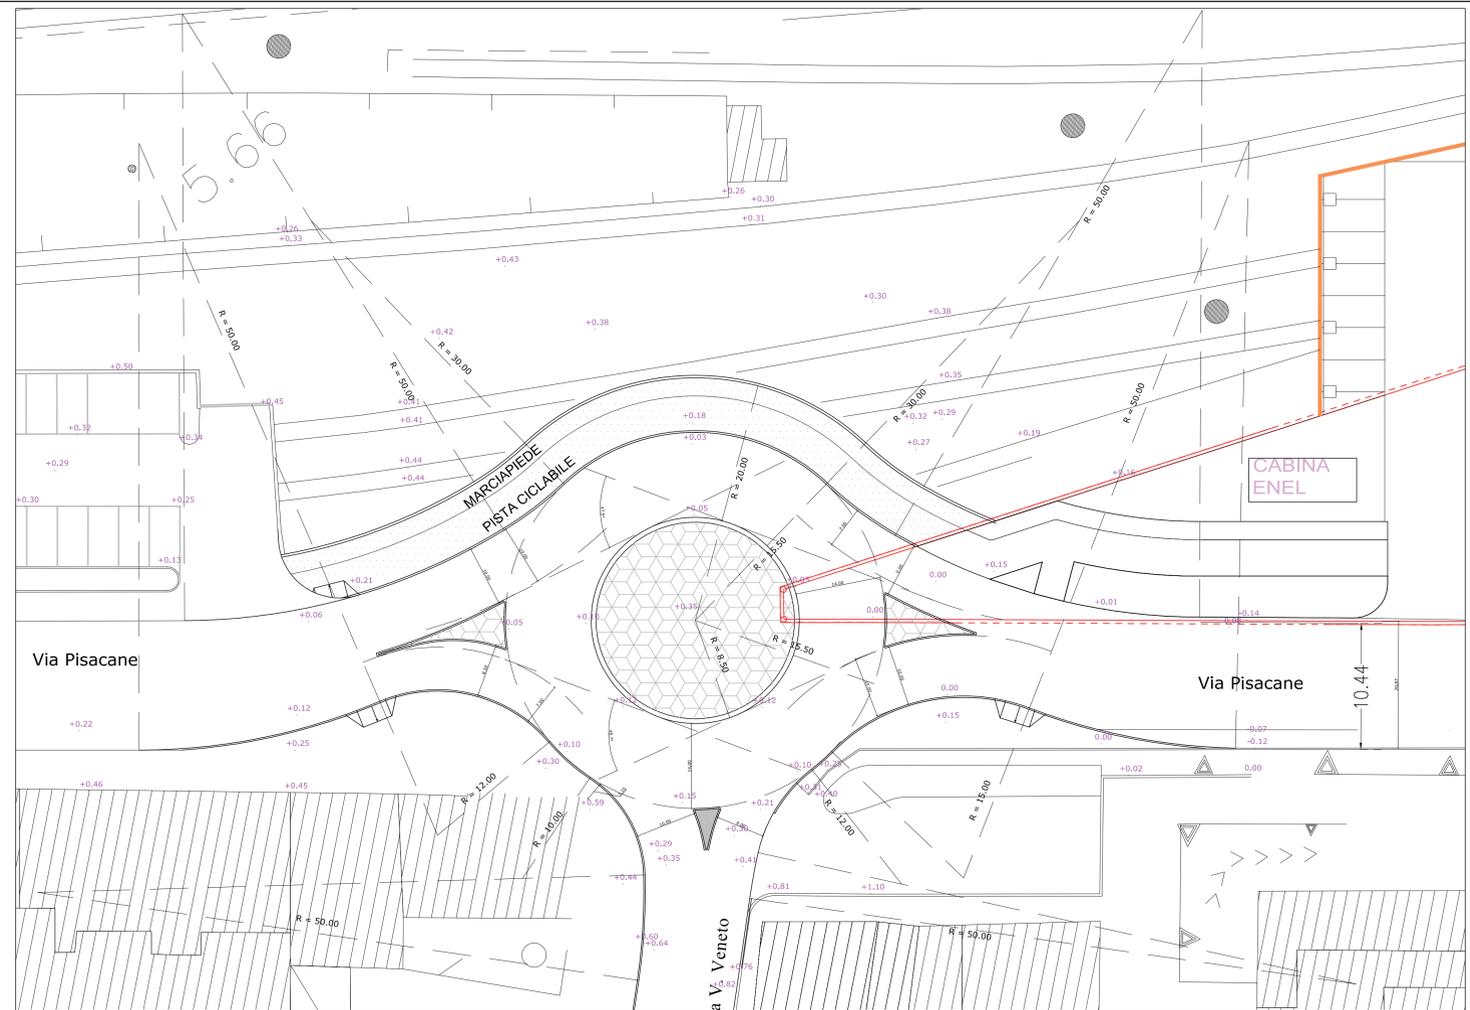

PIANO QUOTATO DI PROGETTO - Particolare costruttivo della rotatoria
 Scala 1:250

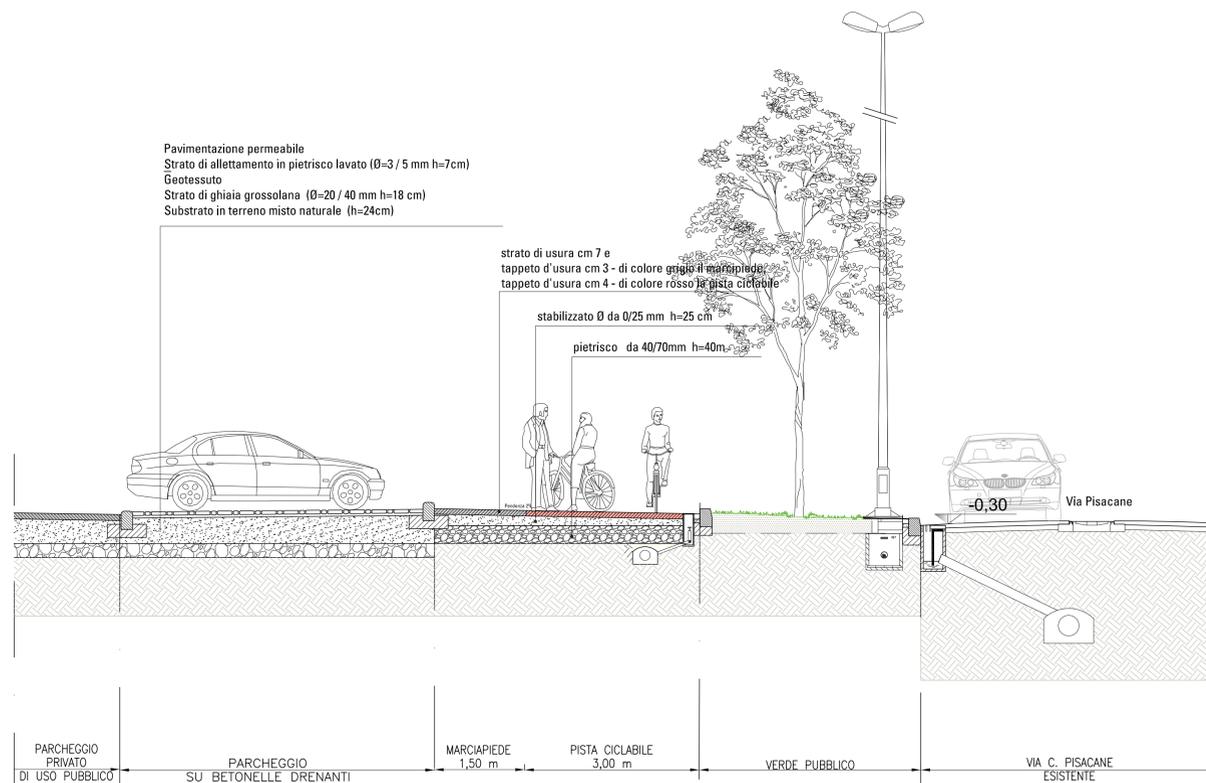

PARTICOLARE COSTRUTTIVO: MARCIAPIEDE E VERDE PUBBLICO

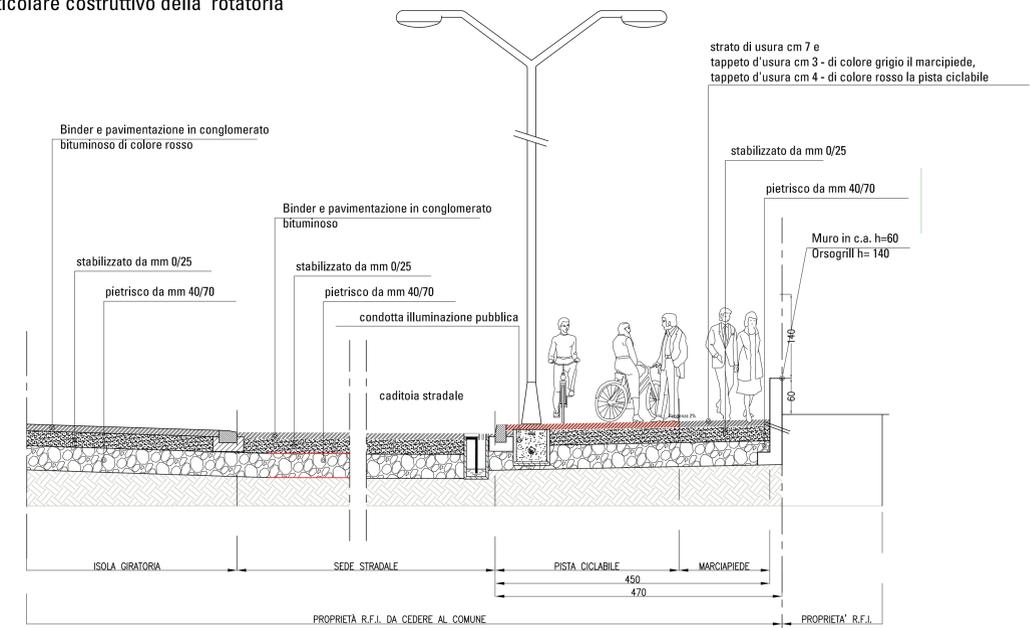

PARTICOLARE COSTRUTTIVO: ROTATORIA-PISTA CICLABILE-MARCIAPIEDE
 Scala 1:50

Studio di architettura Arch. REMIGIO BURSI Via Madonna a Mare, 25 - 61032 FANO (PU) Tel. 0721/803840 E-mail architetto.bursi@virgilio.it Pec: remigio.bursi@archiworldpec.it	
Il progettista: Dott. Arch. Remigio Bursi (sottoscritto digitalmente)	RICHIEDENTE: DE MARCHI S.r.l. Costruzioni , via Cavour n° 24 - Fano P. I.V.A. 02370350411 (Sottoscritto digitalmente)
PROGETTO DI: Demolizione e ricostruzione di fabbricati commerciali COMPARTO TERZIARIO "EX MULINO ALBANI" Delibera. C.C. n° 144 del 13.06.2012 SCHEDA "ST3_P14" - via Pisacane, Fano - Variante non sostanziale	
PARTICOLARI COSTRUTTIVI <ul style="list-style-type: none"> MARCIAPIEDE E VERDE PUBBLICO PARCHEGGIO PRIVATO DI USO PUBBLICO ROTATORIA 	Elaborato: TAV. 07E URBANISTICA
T2T3T4T5T6T7E_Mulino Albani_09g gennaio 2017	Data: APRILE 2016 AGG. 13/09/2016
Scala: 1:500	
<small>Ai termini delle vigenti leggi sui diritti d'autore, questo disegno non può essere copiato, riprodotto o comunicato ad altre persone o ditte senza l'autorizzazione dello studio dell'architetto Bursi (art. 2718 C.C.)</small>	