


RETE FOGNANTE
su area privata
da cedere al comune

- | | |
|---|---|
| FOGNATURA ESISTENTE ACQUE METEORICHE / MISTE | VASCA DI RACCOLTA |
| FOGNATURA acqua meteorica pista ciclabile | RACCORDO 60 x 60 |
| CADITOIA STRADALE 50 x 50 pista ciclabile e marciapiede | POZZETTO D'ISPEZIONE 100 x 100 |
| | POZZETTO ESISTENTE SU VIA PISACANE Per allaccio acque meteoriche degli edifici e del parcheggio privato di uso pubblico |

RETE FOGNANTE
su Parcheggio privato
di uso pubblico

- | | | | |
|---|---------------------------|------------------------------|--------------------------|
| FOGNATURA ESISTENTE ACQUE METEORICHE / MISTE | CADITOIA STRADALE 50 x 50 | POZZETTO DI RACCORDO 60x60 | POMPA DI RILASCIO |
| FOGNATURA ACQUA DAL PIAZZALE DI PROGETTO | RACCOLTA PLUVIALI | ALLACCIO UTENZA PRIVATA | POZZETTO DI DECANTAZIONE |
| CONDOTTA ACQUA METEORICA DI PROGETTO Ø 125 - 315 - 400 - 500, PENDENZA 0,3% | VASCA DI RACCOLTA | POZZETTO D'ISPEZIONE 100x100 | |

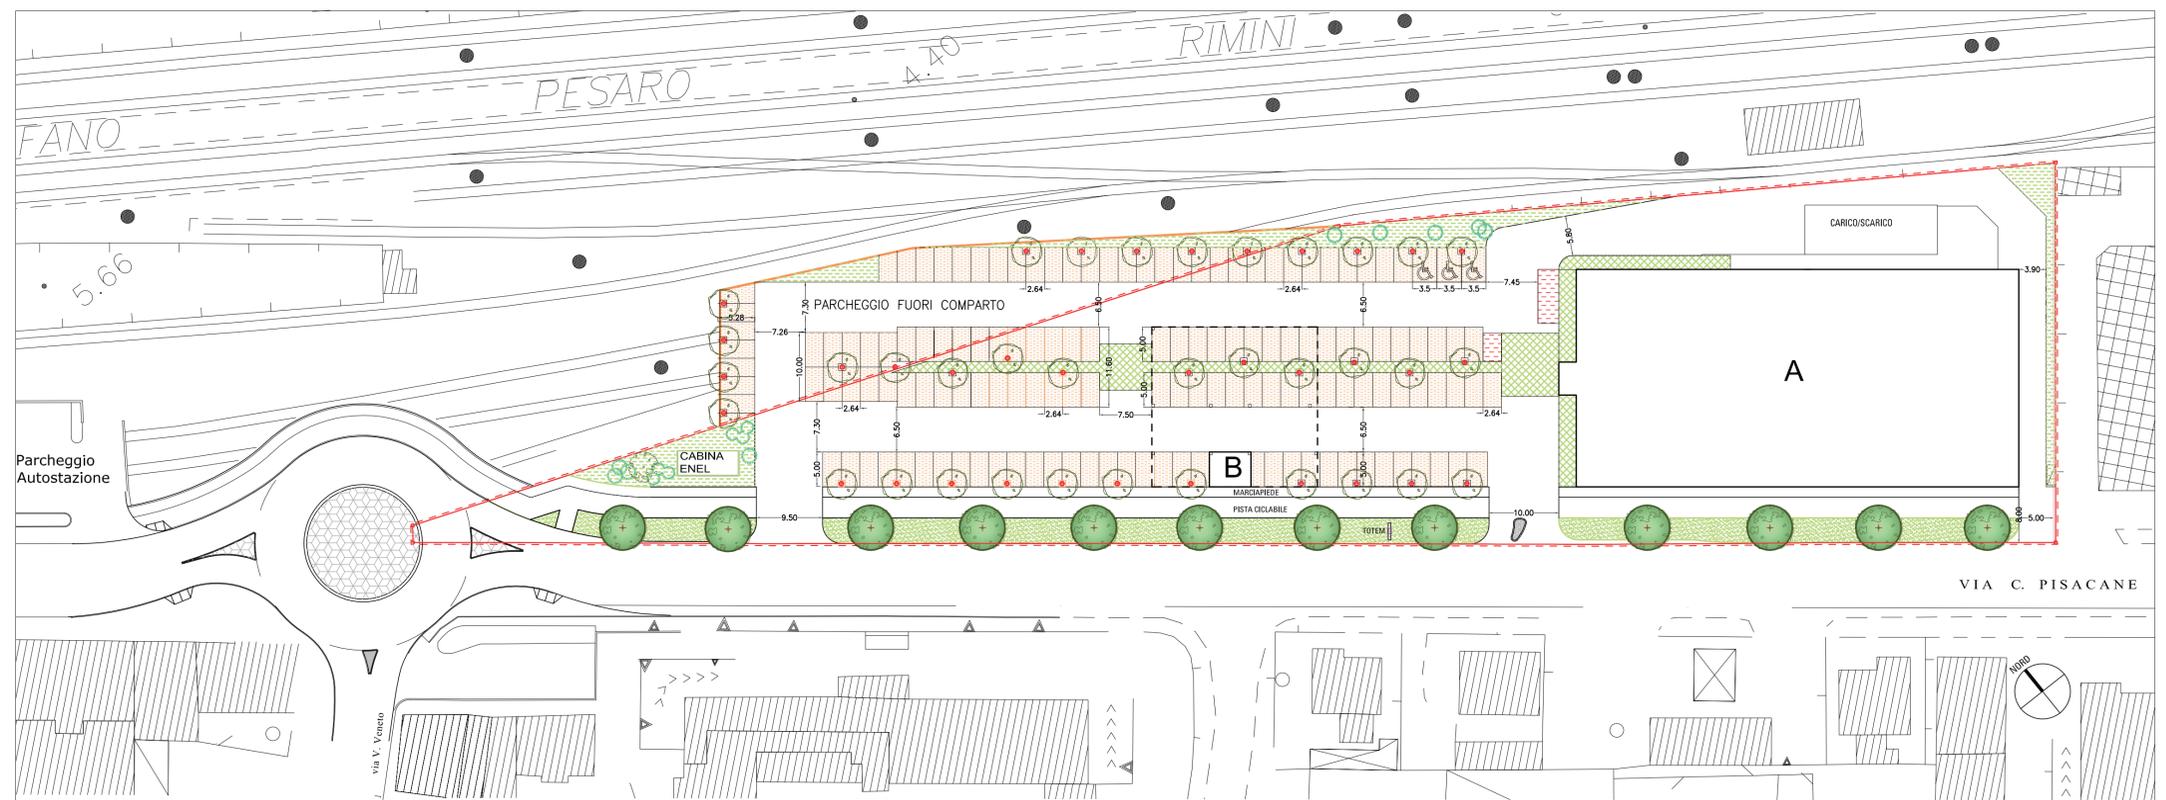

VERDE PUBBLICO

- | |
|--|
| DICHONDRA REPENS (VERDE PUBBLICO) |
| CARPINUS BETULUS PYRAMIDALIS (ad alto Fusto) |

VERDE SU PARCHEGGIO PRIVATO di uso pubblico

- | | | |
|------------------------------------|-------------------------------|--|
| Stalli in betonelle forate | CELTIS AUSTRALIS (BAGOLARO) | Limite del comparto |
| DICHONDRA REPENS (VERDE PRIVATO) | SIEPI E CESPUGLI | Limite del parcheggio fuori comparto - 1ª fase |

Studio di architettura Arch. REMIGIO BURSI Via Madonna a Mare, 25 - 61032 FANO (PU) Tel. 0721/803840 E-mail architetto.bursi@virgilio.it Pec: remigio.bursi@archiworldpec.it			
Il progettista: Dott. Arch. Remigio Bursi (sottoscritto digitalmente)	RICHIEDENTE: DE MARCHI S.r.l. Costruzioni , via Cavour n° 24 - Fano P. I.V.A. 02370350411 (Sottoscritto digitalmente)	PROGETTO DI: Demolizione e ricostruzione di fabbricati commerciali COMPARTO TERZIARIO "EX MULINO ALBANI" Delibera. C.C. n° 144 del 13.06.2012 SCHEDA "ST3_P14"- via Pisacane, Fano - Variante non sostanziale	
RETE FOGNANTE SU AREA PRIVATA DA CEDERE AL COMUNE RETE FOGNANTE SU PARCHEGGIO PRIVATO D'USO PUBBLICO VERDE PUBBLICO VERDE SU PARCHEGGIO PRIVATO DI USO PUBBLICO		Elaborato: <div style="font-size: 2em; font-weight: bold; text-align: center;">05</div> Tav. URBANISTICA	
T2137451617e_Mulino Albani_ogg gennaio 2017	Data: APRILE 2016 AGG. Dicembre 2016 Aggiornato per approvazione	SCALA: 1:500 <small>A termini delle vigenti leggi sui diritti d'autore, questo disegno non può essere copiato, riprodotto o comunicato ad altre persone o Dtte senza l'autorizzazione dello studio dell'architetto Bursi (art. 2578 C.C.)</small>	