


# ALLEGATO "A" OPERE DI URBANIZZAZIONE DA REALIZZARE IN CONVENZIONE

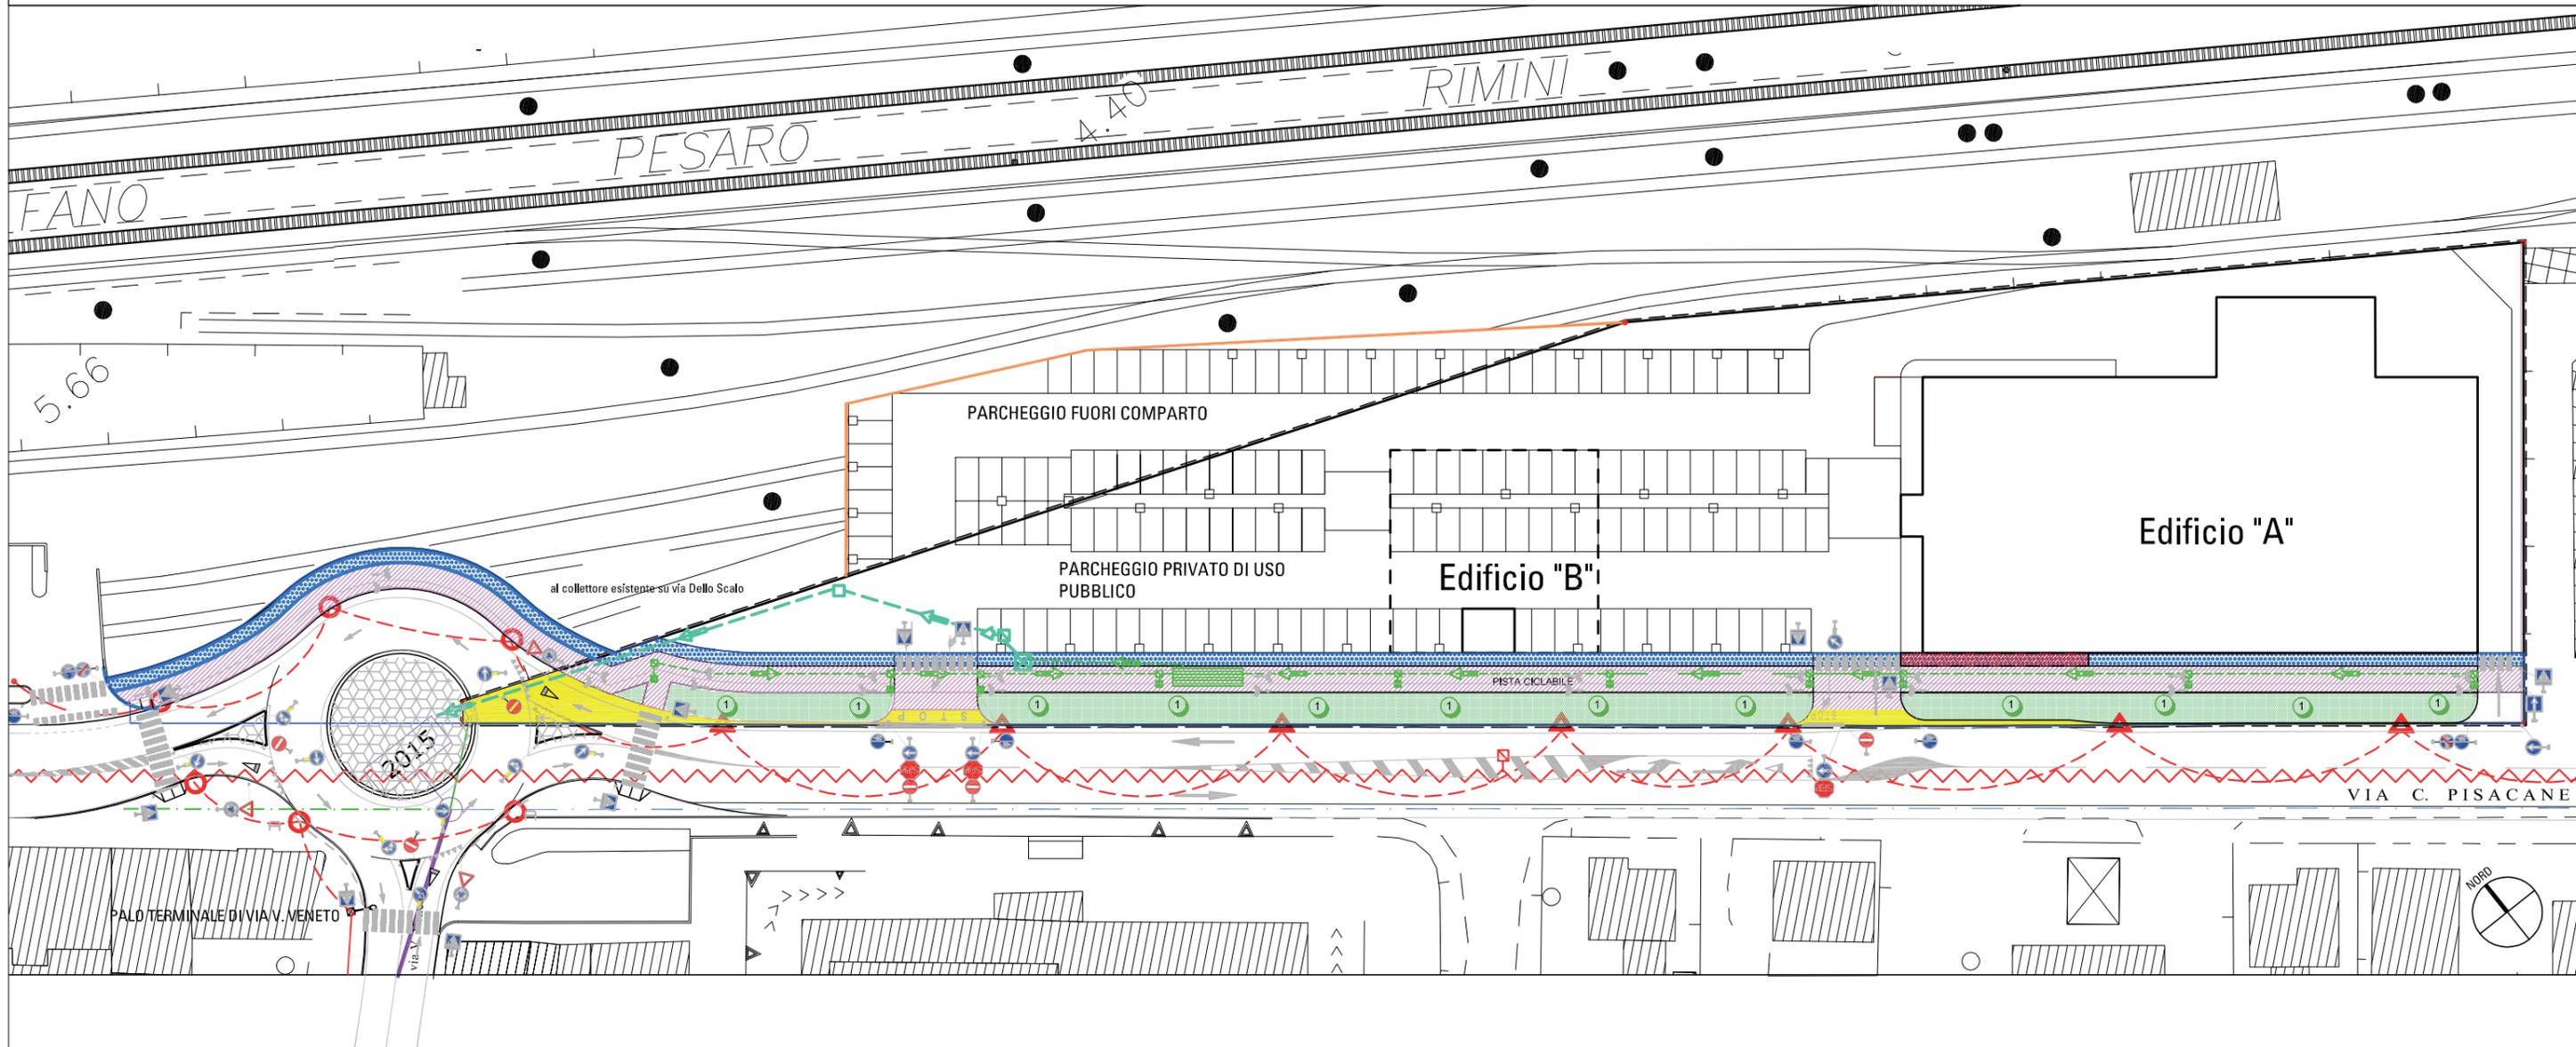

LIMITE DEL COMPARTO

### CESSIONE DELLE AREE E OPERE STRADALI

- AREA R.F.I.: PARCHEGGIO FUORI COMPARTO
- P1: ROTATORIA
- P1: ALLARGAMENTO STRADALE E ACCESSI CARRABILI
- P4: VIABILITA' CICLABILE
- F1: VERDE PUBBLICO
- F1: MARCIAPIEDI

### OO. UU. - VERDE PUBBLICO

- Carpinus Betulus Pyramidalis - ad alto fusto
- F1: PRATO - con miscuglio di graminacee e leguminose
- Pensilina aggettante - servitù di sporto

### OO. UU. - RETE ILLUMINAZIONE PUBBLICA

- RETE ENEL INTERRATA ESISTENTE
- RETE ENEL INTERRATA - DI PROGETTO
- POZZETTO DI DERIVAZIONE 150x150 con chiusino in ghisa sferoidale D400
- POZZETTO DI DERIVAZIONE 80x80 con chiusino in ghisa sferoidale D400
- LINEA PUBBLICA ESISTENTE
- PALO ILL.NE NUOVO - h= 10 m
- PALO ILL.NE ESISTENTE - da sostituire h=10 m

### OO. UU. - RETE IDRICA

- TRATTI DI RETE IDRICA in PEAD DN50 [ø63] DA BONIFICARE con nuova condotta in GHISA DN100
- Condotte esistenti PEAD
- Condotte esistenti ACCIAIO

N.01 Riferimento nodo con schema

### OO. UU. - RETE FOGNANTE

- FOGNATURA DI PROGETTO: ACQUA METEORICA-bianca
- CADITOIA STRADALE 50 x 50 - pista ciclabile e marciapiede
- VASCA DI RACCOLTA
- RACCORDO 60x60
- POZZETTO D'ISPEZIONE 100x100
- POMPA DI RILASCIO

### OO. UU. - SEGNALETICA STRADALE

Cf. Tav. 04 Urbanistica

- Prescrizione Precedenza Fig. 37 Art. 107 (fermarsi e dare precedenza)
- Prescrizione Obbligo - Fig. 80/a Art.122 (direzione obbligatoria diritto)
- Prescrizione Obbligo Fig. 90 Art.122 (pista ciclabile)
- Prescrizione Obbligo Fig. 80/b Art.122 (direzione obbligatoria a destra/ sinistra)
- Prescrizione Divieto Fig. 47 Art. 116 (senso vietato)
- Prescrizione Precedenza Fig. 37 Art. 107 (fermarsi e dare precedenza)
- Segnali utili Fig. 349 Art. 135 (senso unico frontale)
- Segnali utili Fig. 348 Art. 135 (senso unico frontale)