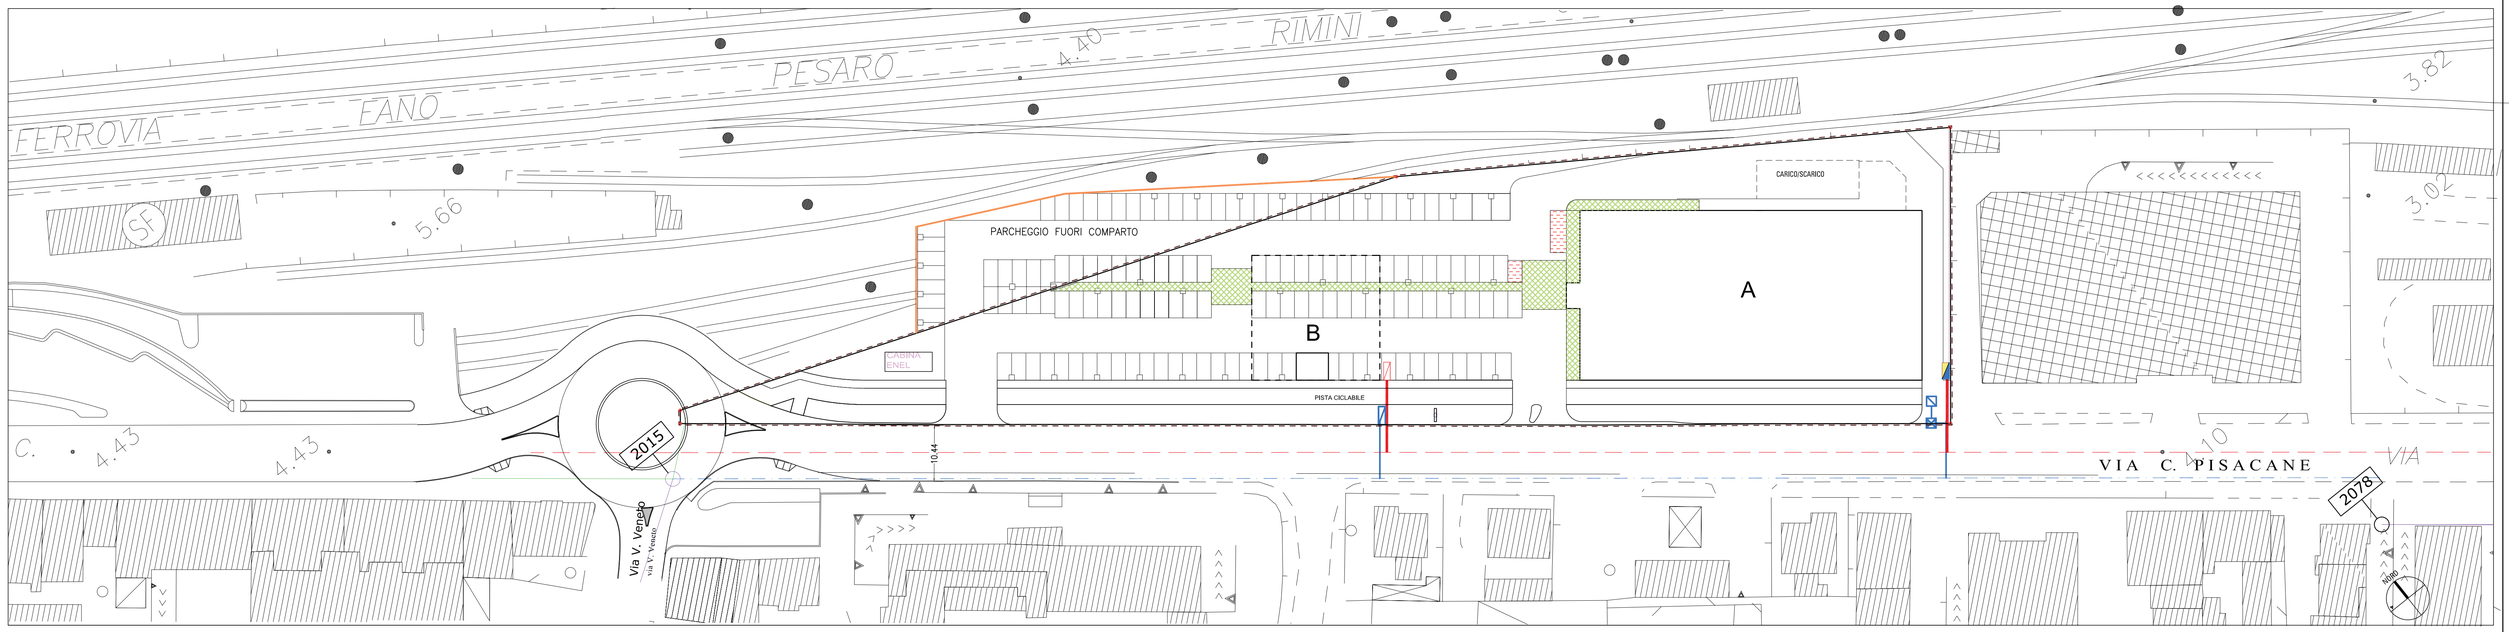

RETE DISTRIBUZIONE GAS

- METANODOTTO ESISTENTE
- CONDOTTA METANODOTTO DI PROGETTO
- ALLACCIO UTENZE

RETE IDRICA

- TRATTI DI RETE IDRICA IN PEAD DN50 [Ø63] DA BONIFICARE CON NUOVA CONDOTTA IN GHISA DN100
- CONDOTTE ESISTENTI PEAD
- SARACINESCA
- IDRANTE
- CONDOTTA IDRICA DI PROGETTO ALLACCIO UTENZE
- CONTATORI NEL MURO DI CINTA - EDIFICIO A
- CONTATORE NEL MURO EDIFICIO B
- CONDOTTE ESISTENTI IN ACCIAIO
- N.01 RIFERIMENTO NODO CON SCHEMA

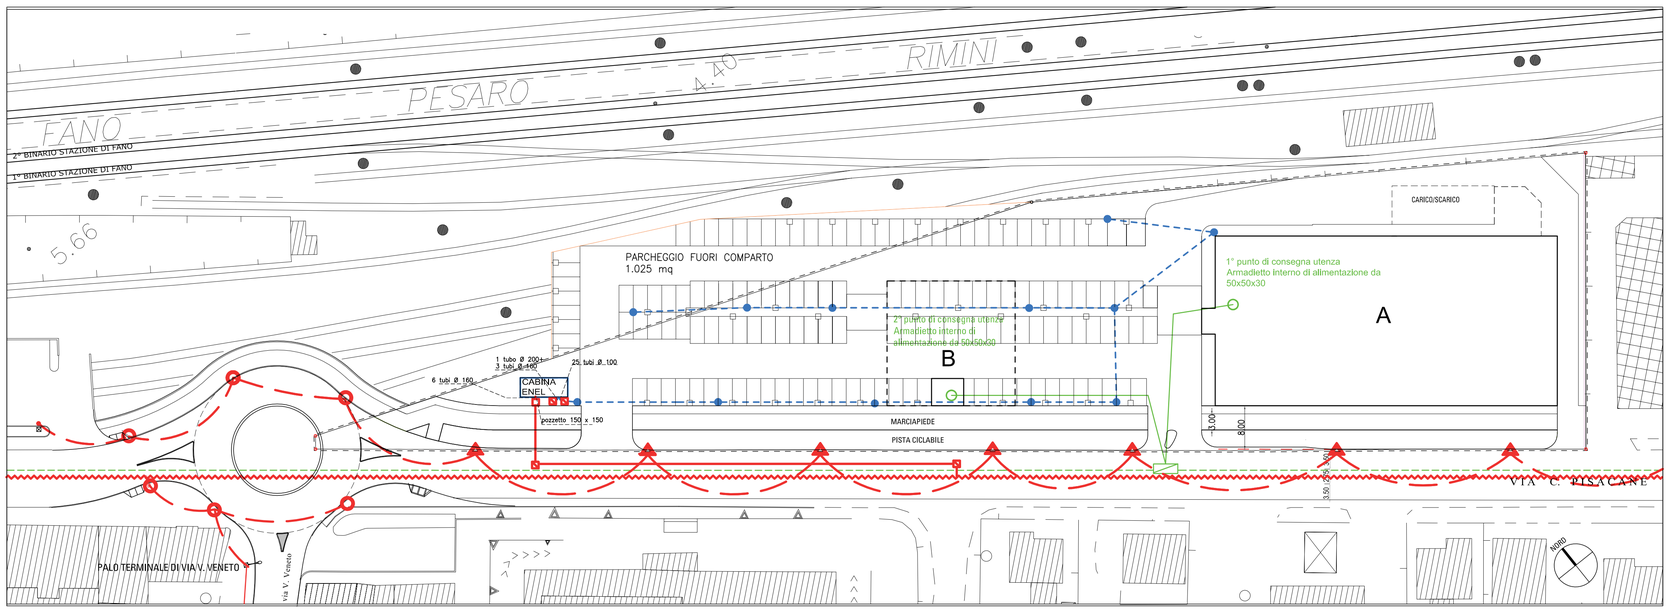

TELECOM

- RETE TELECOM - ESISTENTE
- E RETE TELECOM DI PROGETTO: 1 tubo Ø 125 per 35 m
- POZZETTO DI DERIVAZIONE 60 X 60
- POZZETTO DI DERIVAZIONE 120 x 60

ENEL

ILLUMINAZIONE PUBBLICA SU AREA DA CEDERE AL COMUNE

- RETE ENEL INTERRATTA - ESISTENTE
- RETE ENEL INTERRATA - DI PROGETTO
- POZZETTO DI DERIVAZIONE 150 x 150 con chiusino in ghisa sferoidale D400
- POZZETTO DI DERIVAZIONE 80x80 con chiusino in ghisa sferoidale D400
- LINEA PUBBLICA ESISTENTE
- PALO ILL.NE NUOVO - h= 10 m
- PALO ILL.NE ESISTENTE - DA SOSTITUIRE h= 10 m

SCHEMA IMPIANTO DI ILLUMINAZIONE

SU PARCHEGGIO PRIVATO DI USO PUBBLICO DI PROGETTO

- NUOVA CABINA ENEL — CABINA ENEL DA REALIZZARE
- LINEA ILLUMINAZIONE DI PROGETTO su Parcheggio privato di uso pubblico
- PALO ILLUMINAZIONE - cfr. Prescrizione R.F.I. h=distanza R.F.I. - 2.00 m CON POZZETTO PER PUNTO LUCE

Studio di architettura
Arch. REMIGIO BURSI
Via Madonna a Mare, 25 - 61032 FANO (PU) Tel. 0721/803840 E-mail architetto.bursi@virgilio.it Pec: remigio.bursi@archiworldpec.it

Il progettista:
Dott. Arch. Remigio Bursi
(sottoscritto digitalmente)

RICHIEDENTE:
DE MARCHI S.r.l. Costruzioni, via Cavour n° 2 4 - Fano P. I.V.A. 02370350411
(Sottoscritto digitalmente)

PROGETTO DI:
Demolizione e ricostruzione di fabbricati commerciali
COMPARTO TERZIARIO " EX MULINO ALBANI " Delibera. C.C. n° 144 del 13.06.2012
SCHEDA "ST3_P14"- via Pisacane, Fano - Variante non sostanziale

SCHEMA IMPIANTI:
RETE DISTRIBUZIONE GAS
RETE IDRICA
RETE ENEL - RETE TELECOM
ILLUMINAZIONE PUBBLICA SU PARCHEGGIO PRIVATO DI USO PUBBLICO

Elaborato:
Tav. 06
URBANISTICA

T2T3T4T5T6T7e_Mulino Albani_agg gennaio 2017 | Data: APRILE 2016 | AGG. 13/09/2016 | SCALA: 1:500

A termini delle vigenti leggi sui diritti d'autore, questo disegno non può essere copiato, riprodotto o comunicato ad altre persone o Ditte senza l'autorizzazione dello studio dell'architetto Bursi (art. 2578 C.C.)