



COMUNE DI FANO

Provincia di Pesaro-Urbino

COMPARTO RESIDENZIALE DI RICUCITURA
URBANA VIA GUINIZZELLI - ST2_P16

COMITTENTI:

Bajocchi Giancarla Bertulli Graziella
Bertulli Giovanna Bertulli Paolo Bertulli Luigi

PROGETTAZIONE CIVILE E INDUSTRIALE



Dott. Ing. Aldo Natalucci
P.IVA.0134986 0428 C.F. NTL LDA 62025 04881 ORDINE ING. PROV. ANCONA N° 1532
e-mail ing.aldo.natalucci@gmail.com - cell. 329-9030695

PROGETTAZIONE ARCHITETTONICA E URBANISTICA

Luciano Di Loro Architetto
Dott. Arch. Luciano Di Loro
P.IVA.01431180411 C.F. DLRLCN67630 04882 ORDINE ARCHITETTI PRC DI PESARO-URBINO N° 949
e-mail studiodloro@libero.it - cell. 339-1941103

COLLABORATORE: **Geom. Jacopo Giacometti**

ELABORATO


PAVIMENTAZIONI STRADA, PARCHEGGI E
MARCIAPIEDI

TAVOLA


SCALA
1:500

REVISIONE E DATA

1.	00 del 28-11-2012	7.	06 del 05-11-2014
2.	01 del 13-12-2012	8.	07 del 04-02-2015
3.	02 del 10-06-2013	9.	08 del 25-05-2015
4.	03 del 01-07-2013	10.	09 .
5.	04 del 28-09-2013	11.	10 .
6.	05 del 22-01-2014	12.	11 .

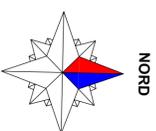

NORD

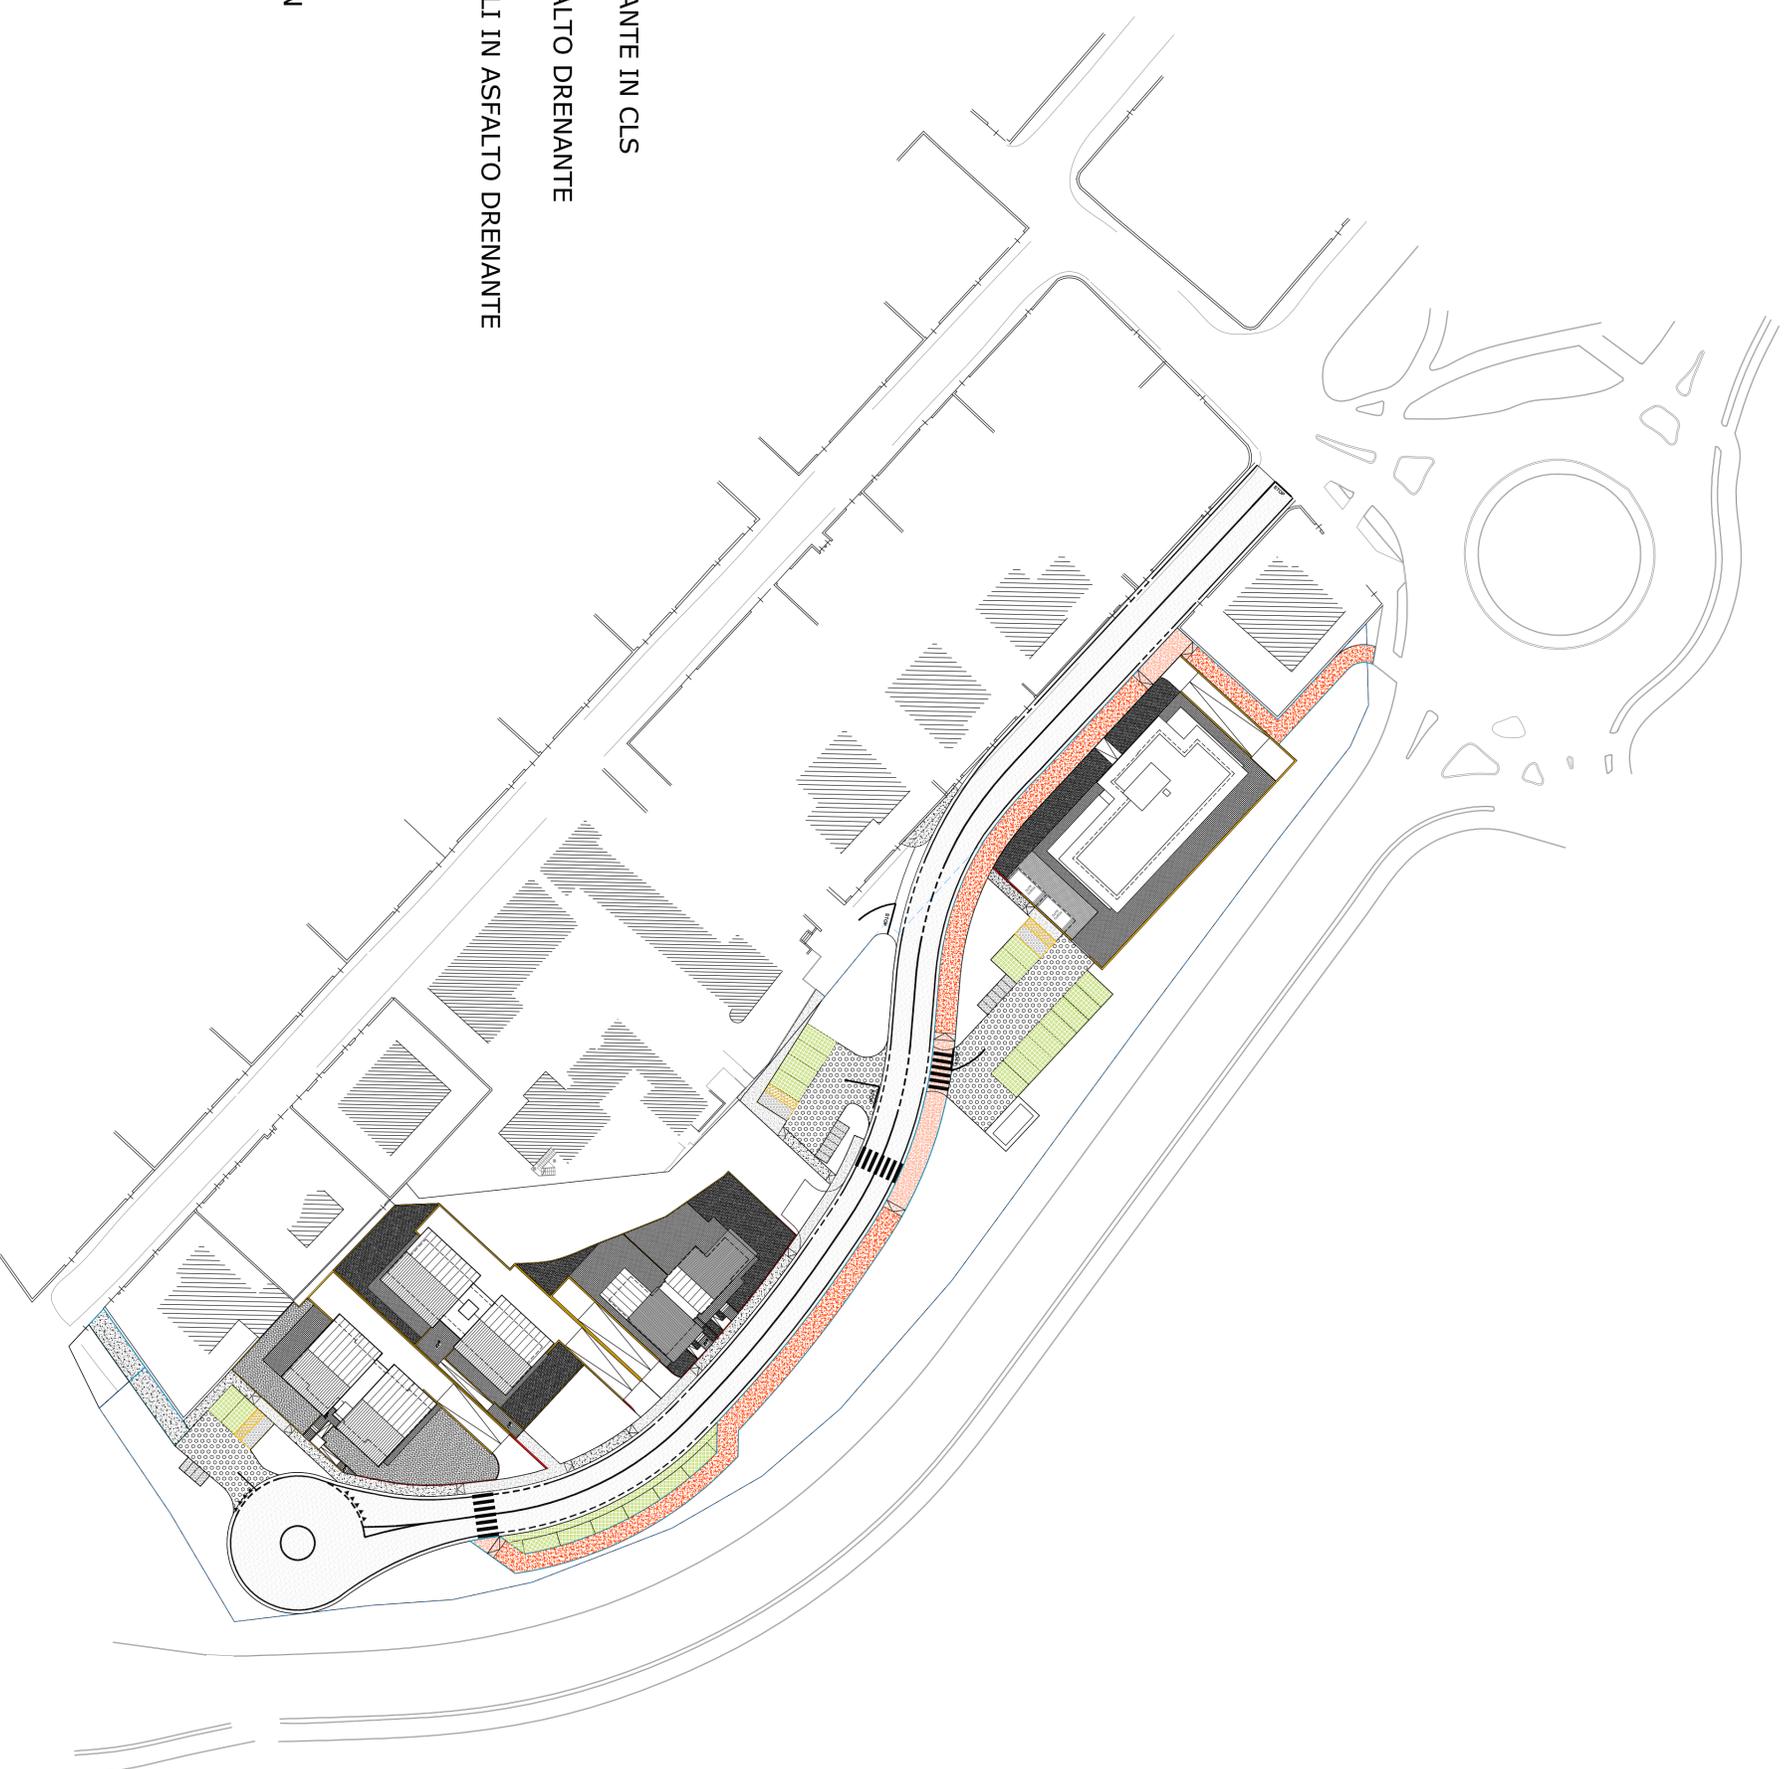

PAVIMENTAZIONE STRADA IN ASFALTO

PAVIMENTAZIONE PARCHEGGI PUBBLICI IN GRIGLIATO AUTOBLOCCANTE IN CLS

PAVIMENTAZIONE PARCHEGGI PUBBLICI ZONA DI MANOVRA IN ASFALTO DRENANTE

PAVIMENTAZIONE STALLI CICLI - MOTOCICLI - POSTO AUTO DISABILI IN ASFALTO DRENANTE

PAVIMENTAZIONE MARCIAPIEDI A FILO STRADA IN ASFALTO

PAVIMENTAZIONE MARCIAPIEDI IN ASFALTO

PAVIMENTAZIONE PISTA CICLABILE A FILO STRADA IN ASFALTO CON
FINITURA SINTETICA IN RESINE ACRILICHE PIGMENTATE

PAVIMENTAZIONE PISTA CICLABILE IN ASFALTO CON FINITURA
SINTETICA IN RESINE ACRILICHE PIGMENTATE