


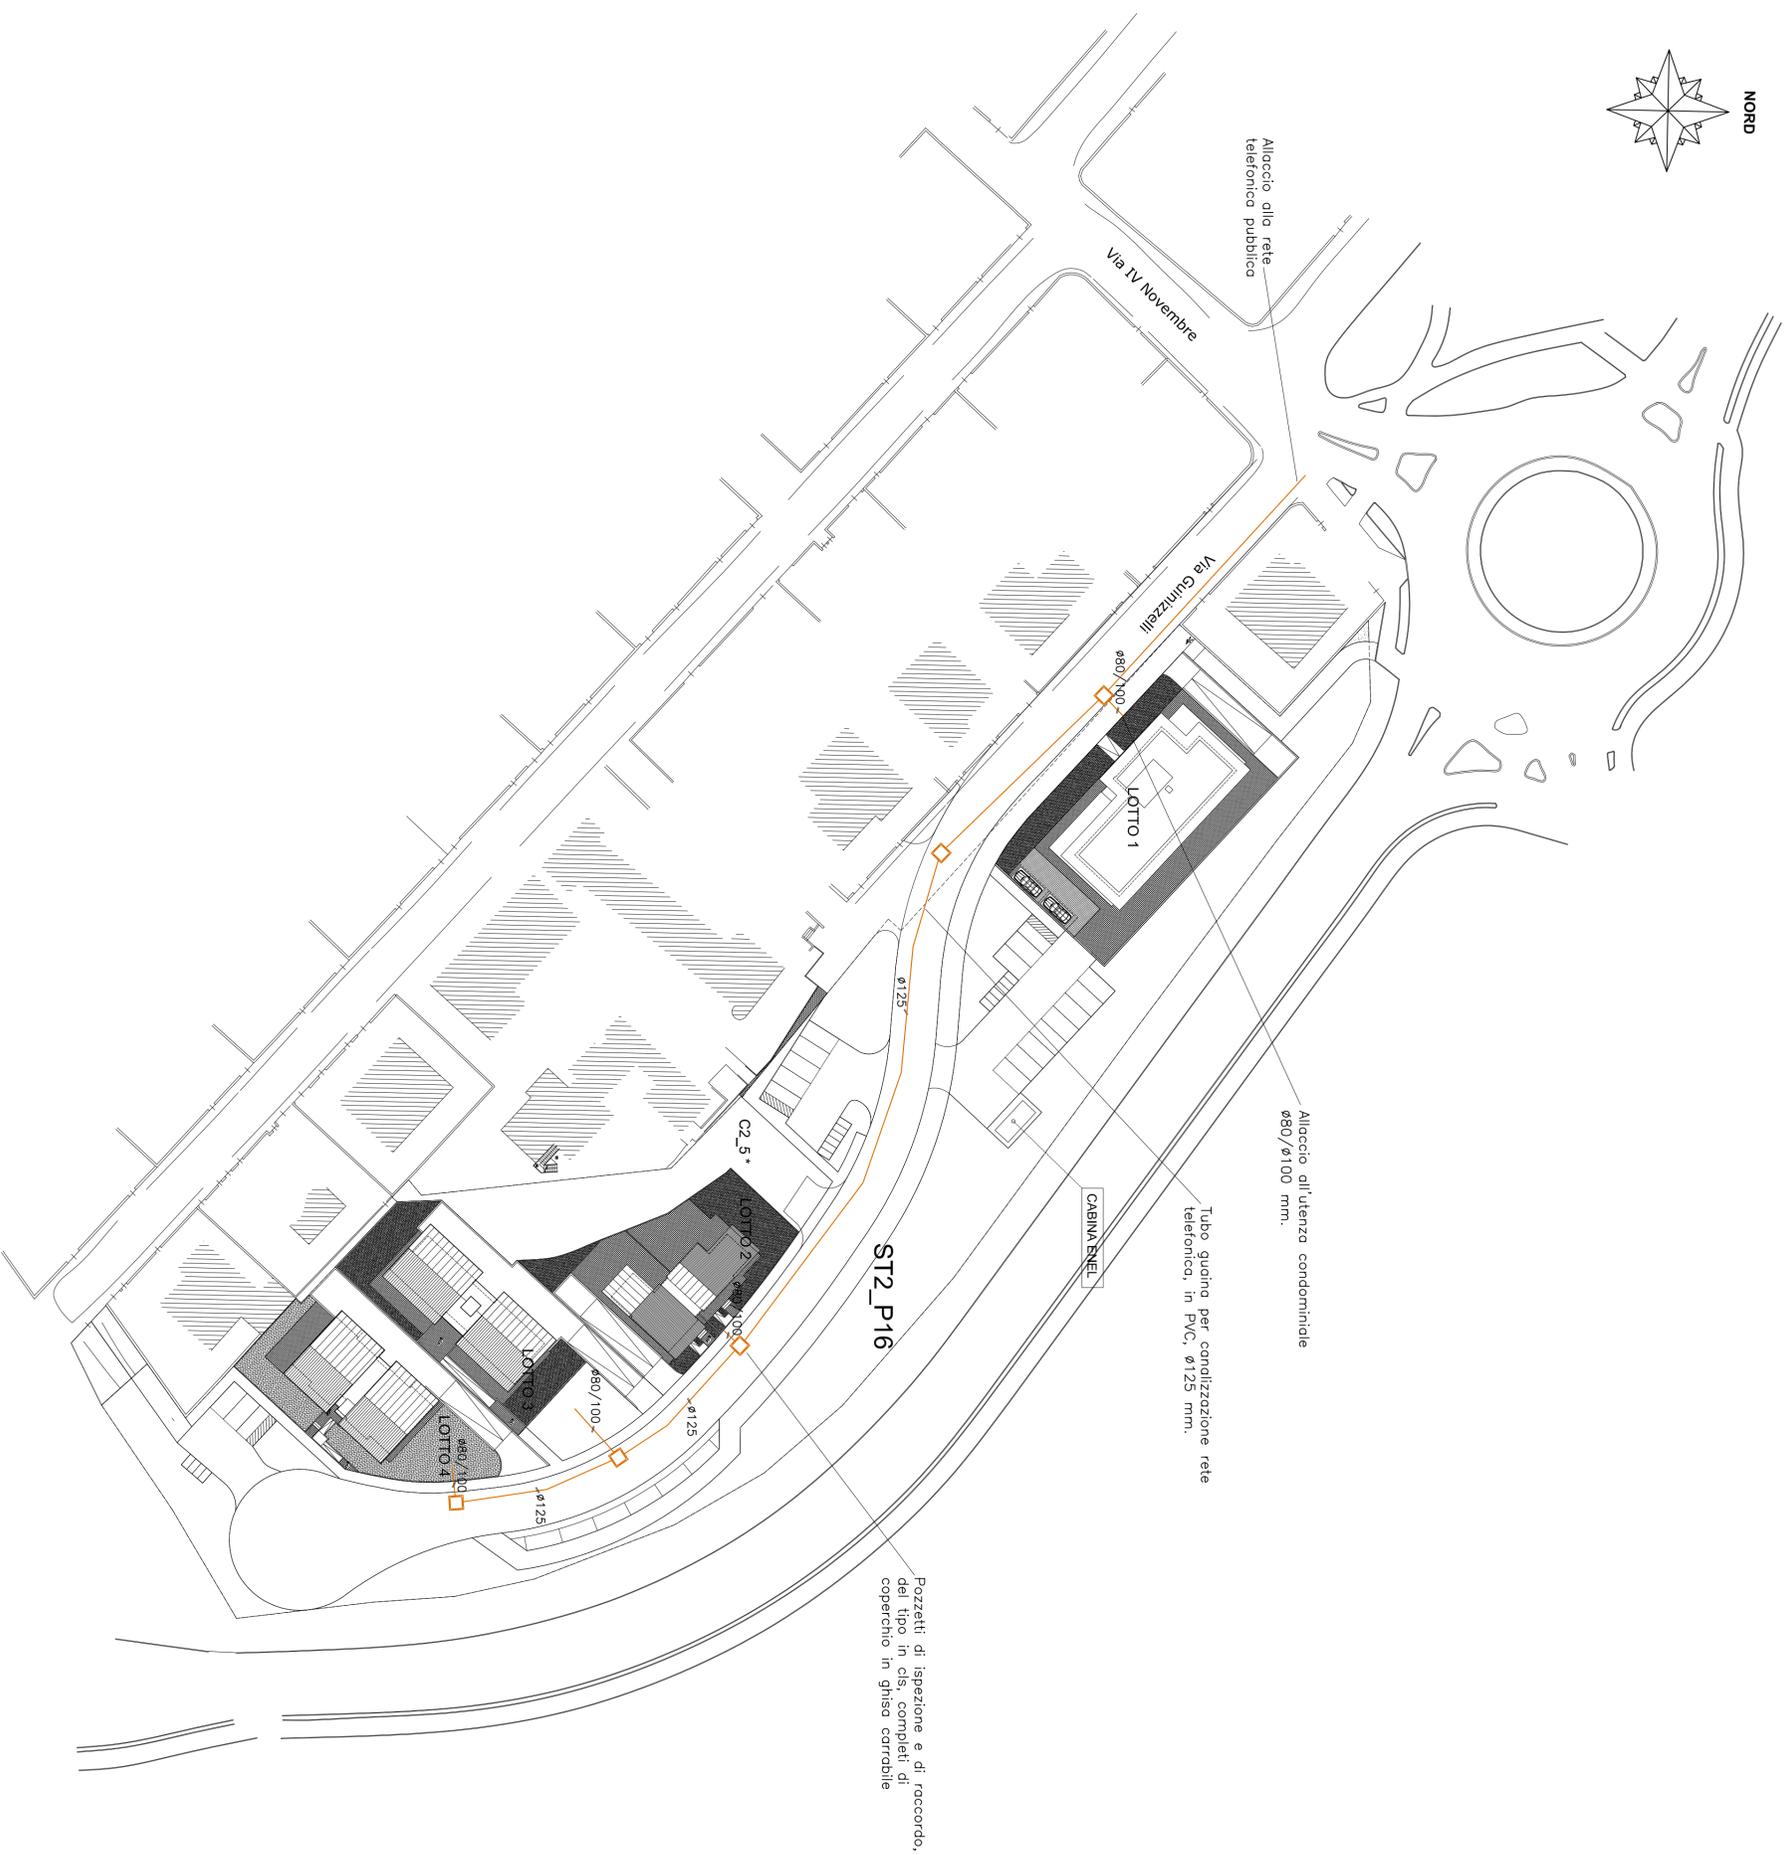

NORD



**COMUNE DI  
FANO**

Oggetto: **PROGETTO DISTRIBUZIONE RETE TELEFONICA**

Opere: **COMPARTO RESIDENZIALE DI RICUCITTURA URBANA  
VIA GUINZZELLI - ST2\_P16**

Tavola: 14	Committente: BAIOCCHI GIANCARLA BERTULLI GRAZIELLA BERTULLI GIOVANNA BERTULLI LUIGI BERTULLI PAOLO
Scala: 1:500	
Data: 17/06/2016	

Elaborato: (dr. ing. Naldo Zampa)  
Schemi topografici

progettazione impianti di riscaldamento  
condizionamento elettrici, illuminazione  
antirumore, acustica



studio del. ing. Naldo Zampa  
via S. Francesco, 10 - Fano (PU)  
tel. 0721 - 865291 - 865290 fax 0721 - 869413  
e-mail: audoferr.zampa@libero.it  
consulente: Romeo Fani