




VISTA TRIDIMENSIONALE ESTESA ALL'INTORNO



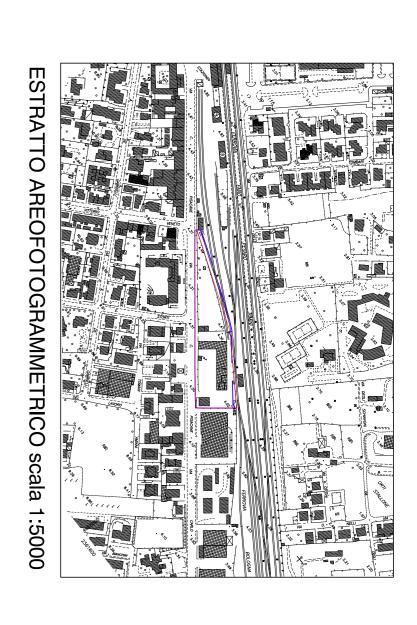

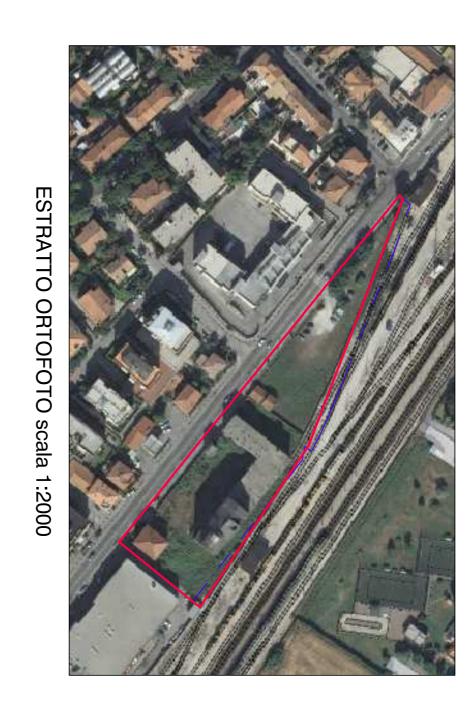

ESTRATTO CATASTALE scala 1:2000 F° 38 Mappali 177 - 180 - 912 - 2466 (ex 178)

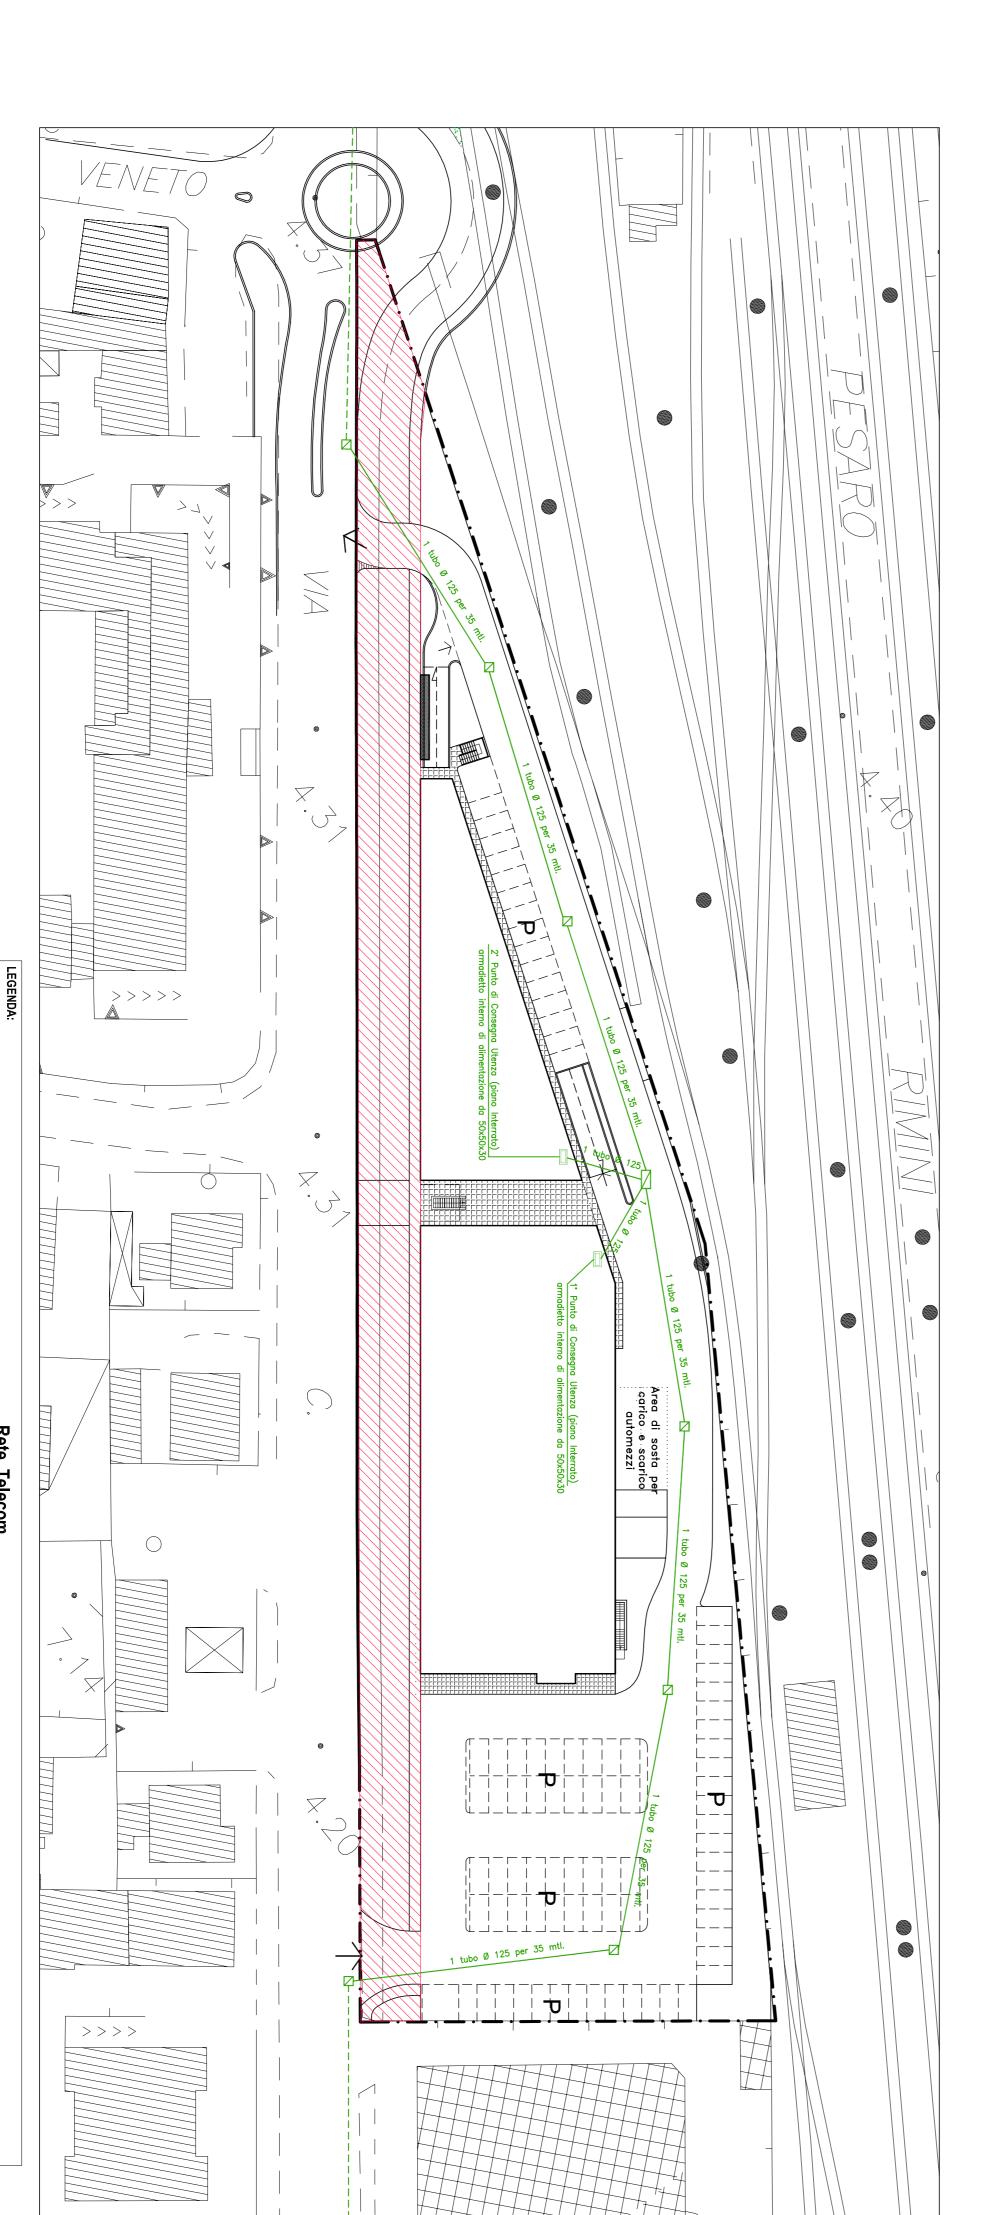

RETE TELECOM

FASCIA A DESTINAZIONE PUBBLICA DA CEDERE AL COMUNE

Rete Telecom

POZZETTO DI DE

- ESTRATTO AEROFOTOGRAMMETRICO
- ESTRATTO CATASTALE
- ESTRATTO P.R.G. DI VARIANTE
- VISTA TRIDIMENSIONALE
- RETE TELECOM

PROGETTO DI:

VARIANTE AL P.R.G. AI SENSI DELL'ART. 26 E 15 COMMA 4 DELLA L.R.

34/'92 PER RIPERIMETRAZIONE DEL COMPARTO "ST3\_P14"

COMPARTO TERZIARIO " EX MULINO ALBANI "

IN VIA PISACANE \_\_\_COMUNE DI FANO

L PROGETTISTA: Arch. Remigio Bursi

F.LLI NIGRA ed altri

F.LLI RENZI ed altri

Studio di architettura
Arch. REMIGIO BURS I
61032 FANO (PU) Tel. 0721/803840 Fax. 0721/1796493 E-I