

COMUNE DI FANO

PROVINCIA DI PESARO E URBINO

OGGETTO: PROPOSTA DI RIPERIMETRAZIONE DEL COMPARTO ST5_P31 COMPARTO RESIDENZIALE E SCOLASTICO LOC. CUCCURANO E CARRARA CON CESSIONE ANTICIPATA DELL'AREA F6_SO E DELLA RELATIVA STRADA DI COLLEGAMENTO ALLA VIABILITA' ESISTENTE


PROPRIETARI:	C.F. CSCNNM45P44D489A
Ciaschini Anna	C.F. CSQLCU79B01G3898A
Ciaschini Luca	C.F. PTRNNM448T64D489C
Petri Anna	C.F. PTRMSM443D10D489C
Petri Massimo	C.F. PTRPLM441S57D489C
Petri Paola	C.F. RNDDME23D50D489U
Rondina Edmea	C.F. 90028180412
Ass. "Lucia Lutichiau"	C.F. 90028180412

PLANIMETRIE E DATI DI PROGETTO

DISegnato da: DOTT. ARCH. ANNA SERAFINI	Via E. Mattei 3/D - Fano Tel. 0721.825992 Fax: 0721.839274 E-mail: a.serafini@tin.it C.F. STFNNM60E58G479L
Disegnato da: DOTT. ING. LORENZO ZANDRI	Via De Bercogelli 30 - Fano Tel. 0721.802535 Fax: 0721.833295 E-mail: l.zandri@tin.it C.F. ZNDNZM2480D1D489E
Disegnato da: GEOM. OMAR MAGNANELLI	Via Notti 49 - Fano Tel. 0721.805096 Fax: 0721.805096 E-mail: studio.magnanelli@libero.it C.F. MGNMRO56R04D489V




FOTO AEREA

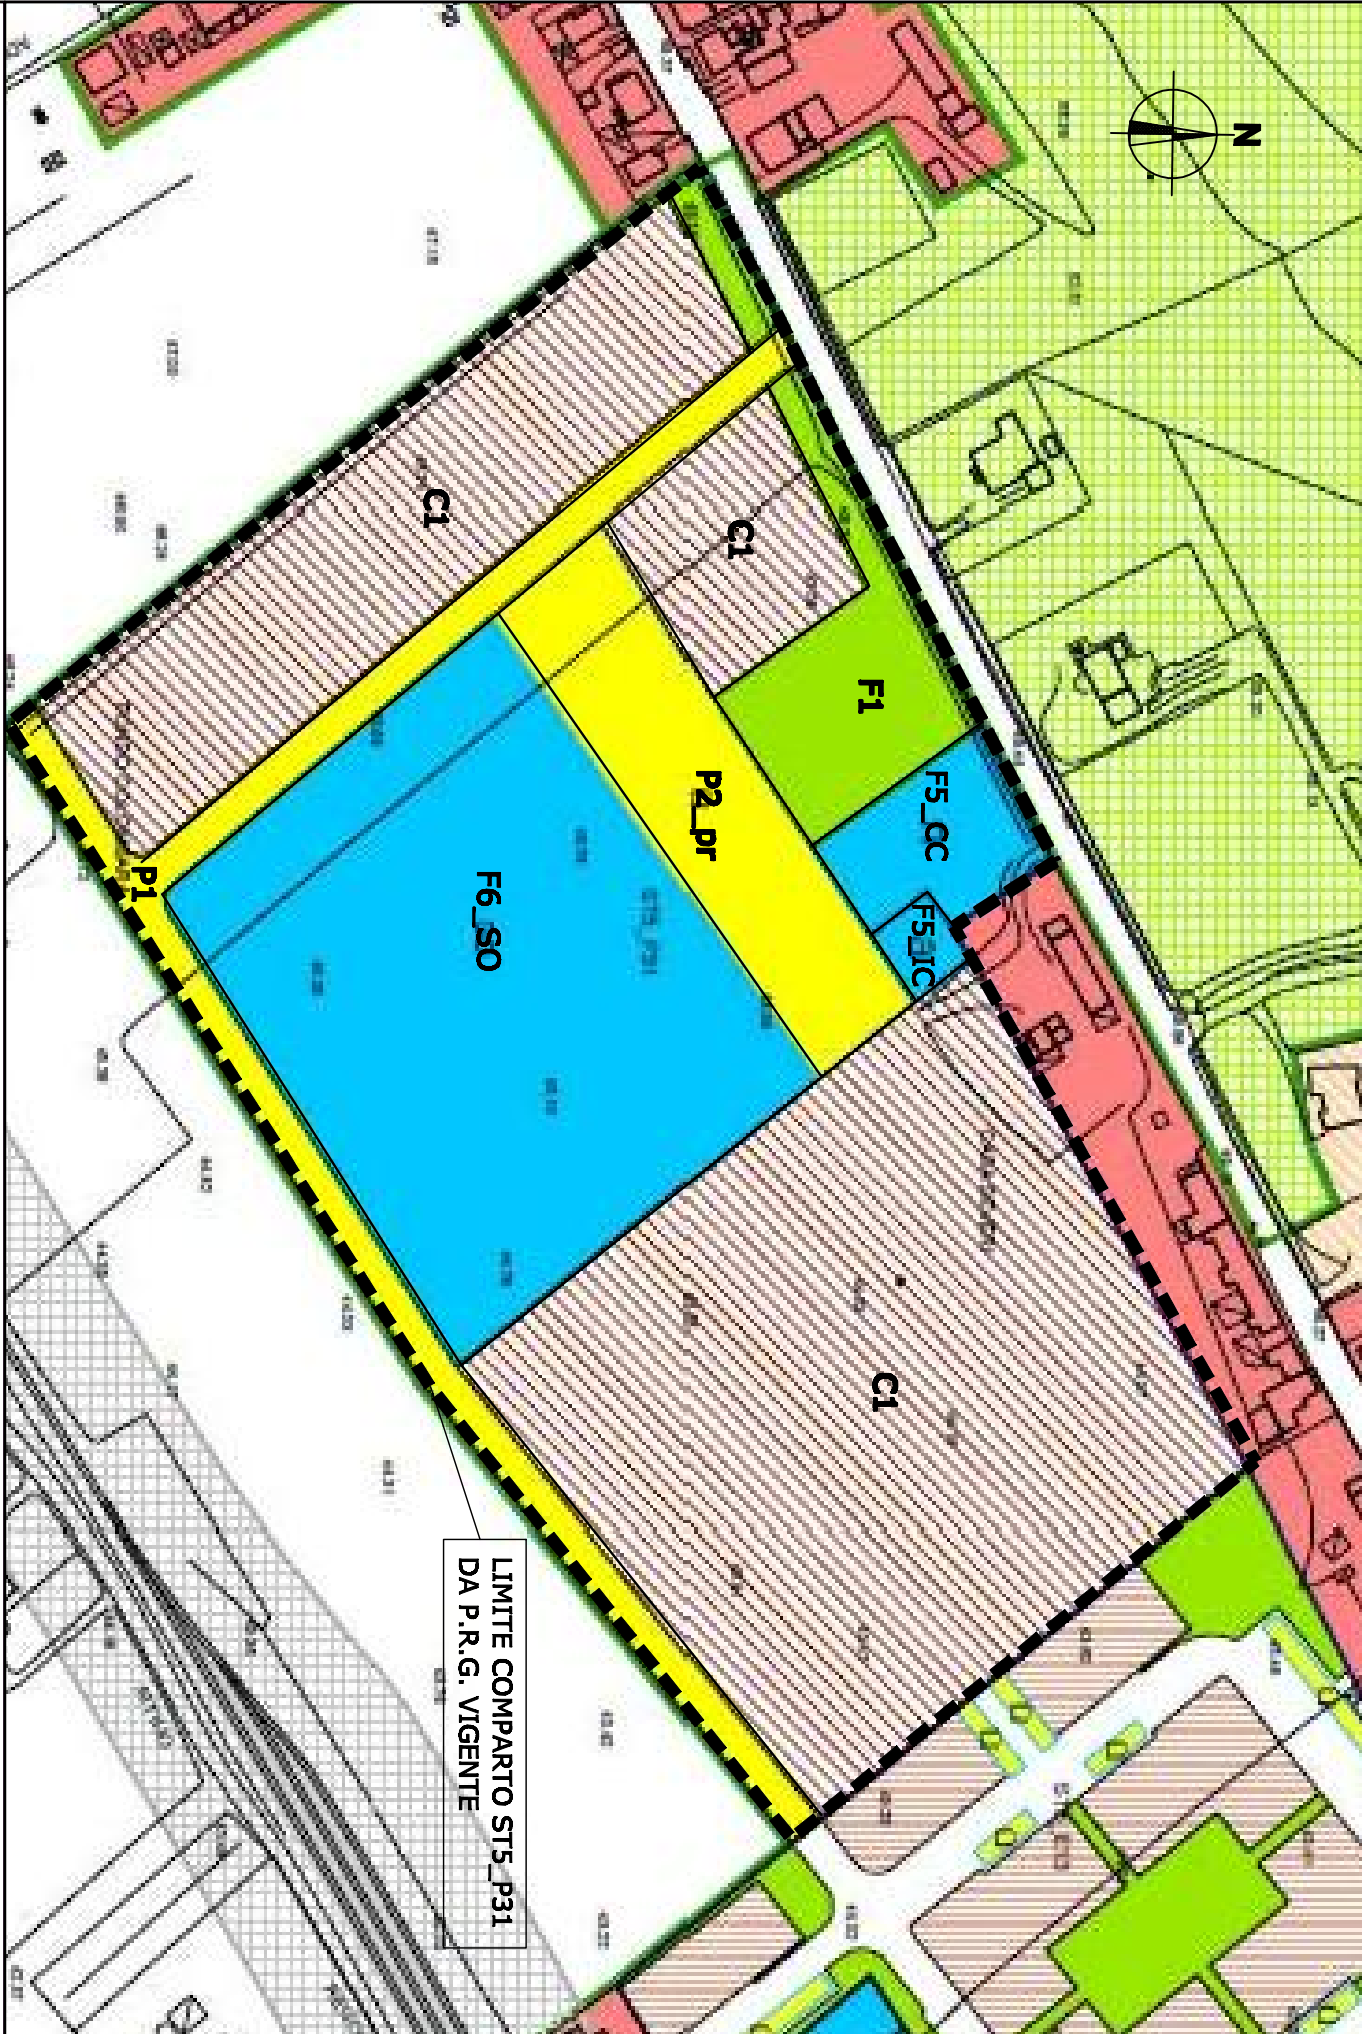


STRALCIO P.R.G. VIGENTE

scala 1:2000

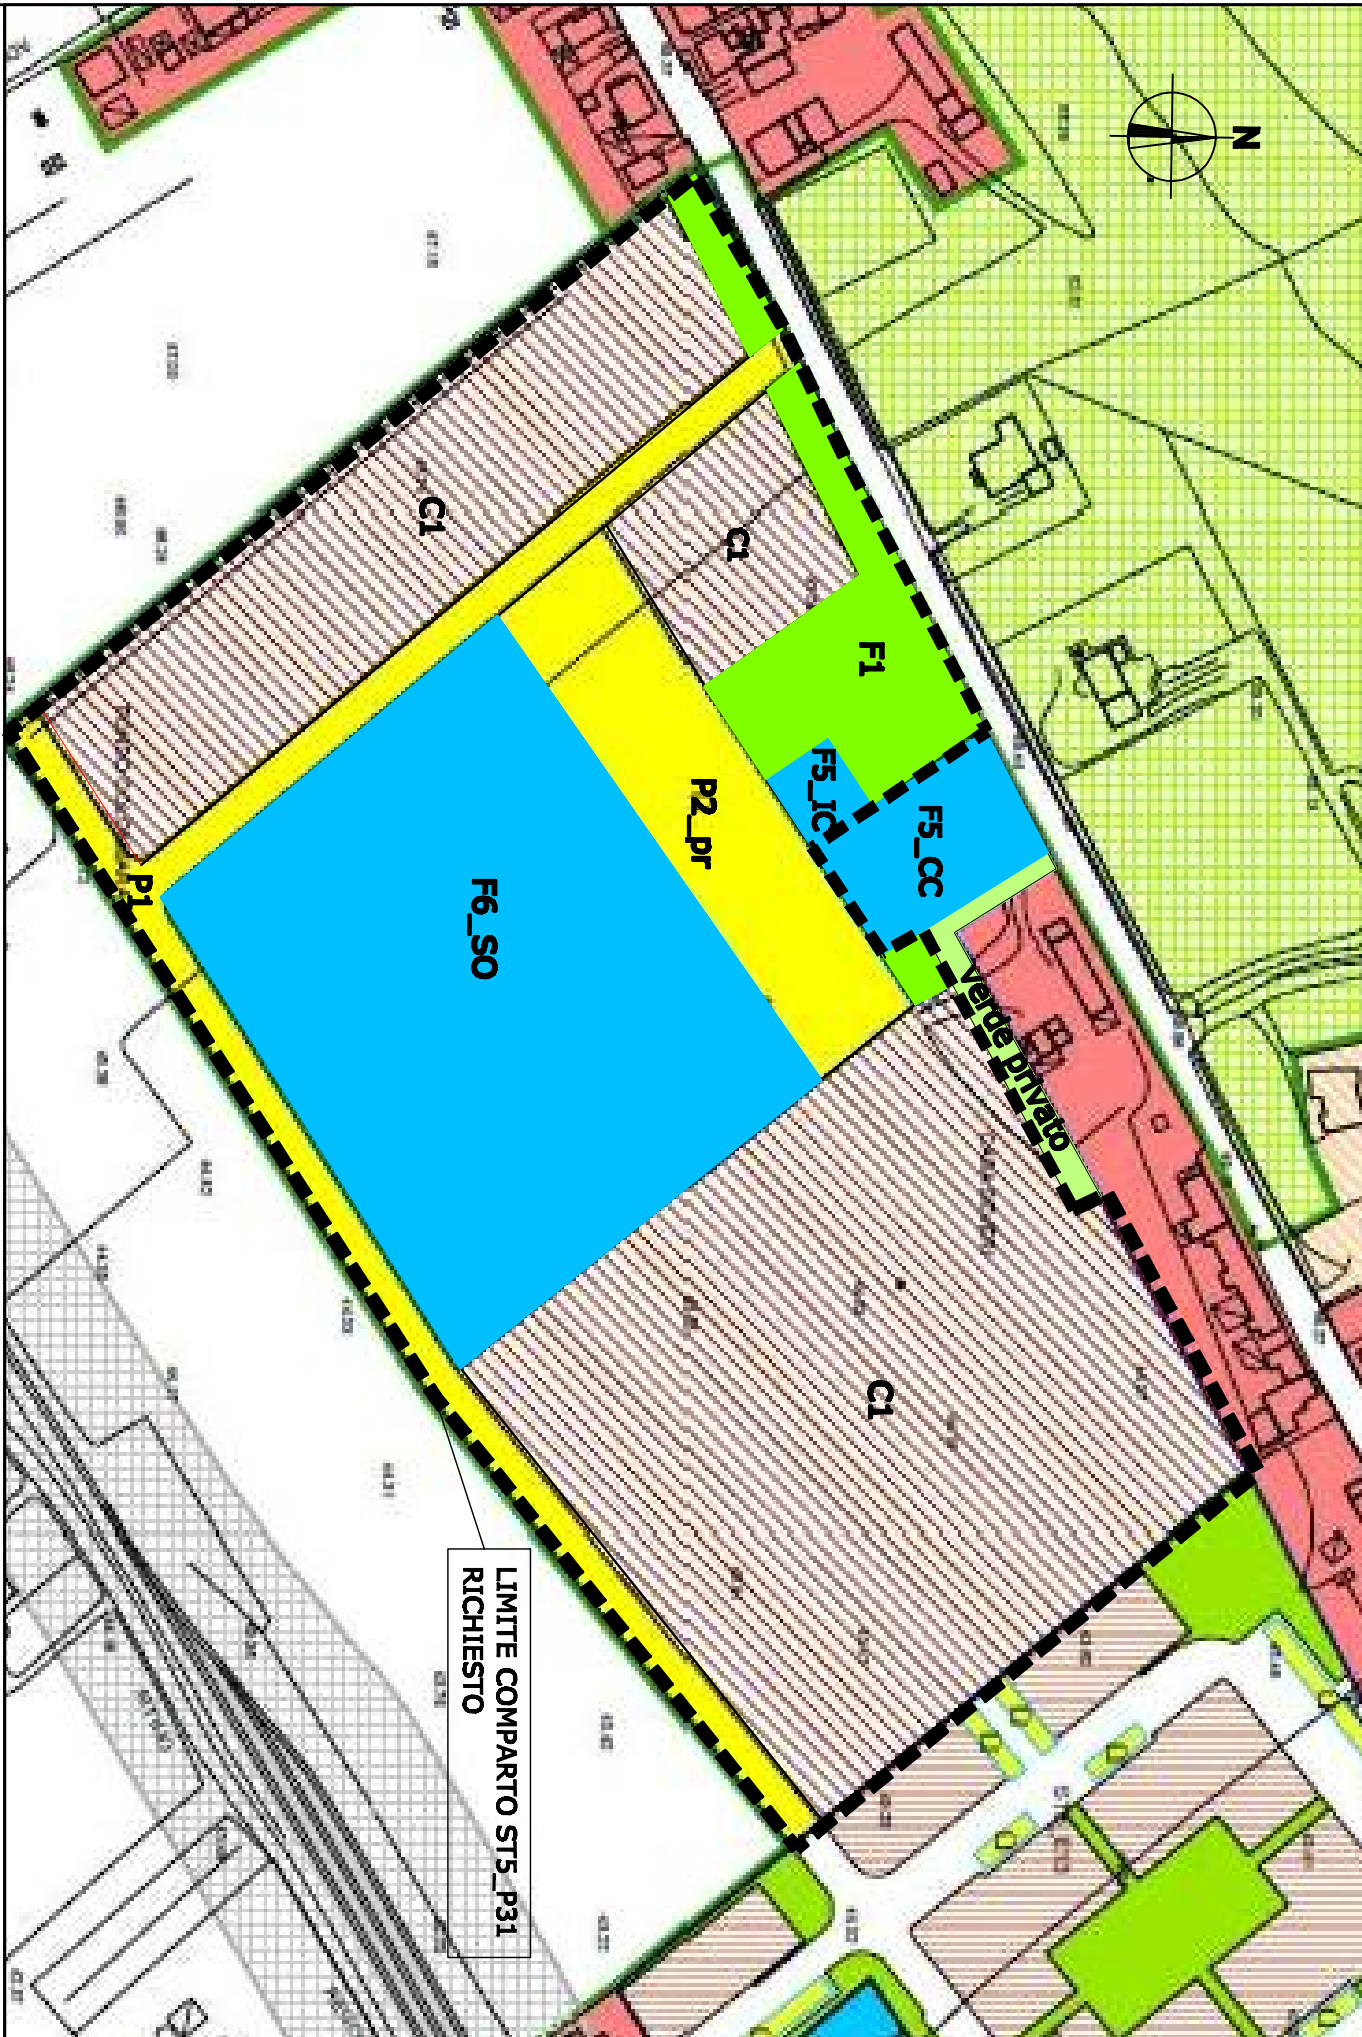


PROPOSTA DI VARIANTE

scala 1:2000

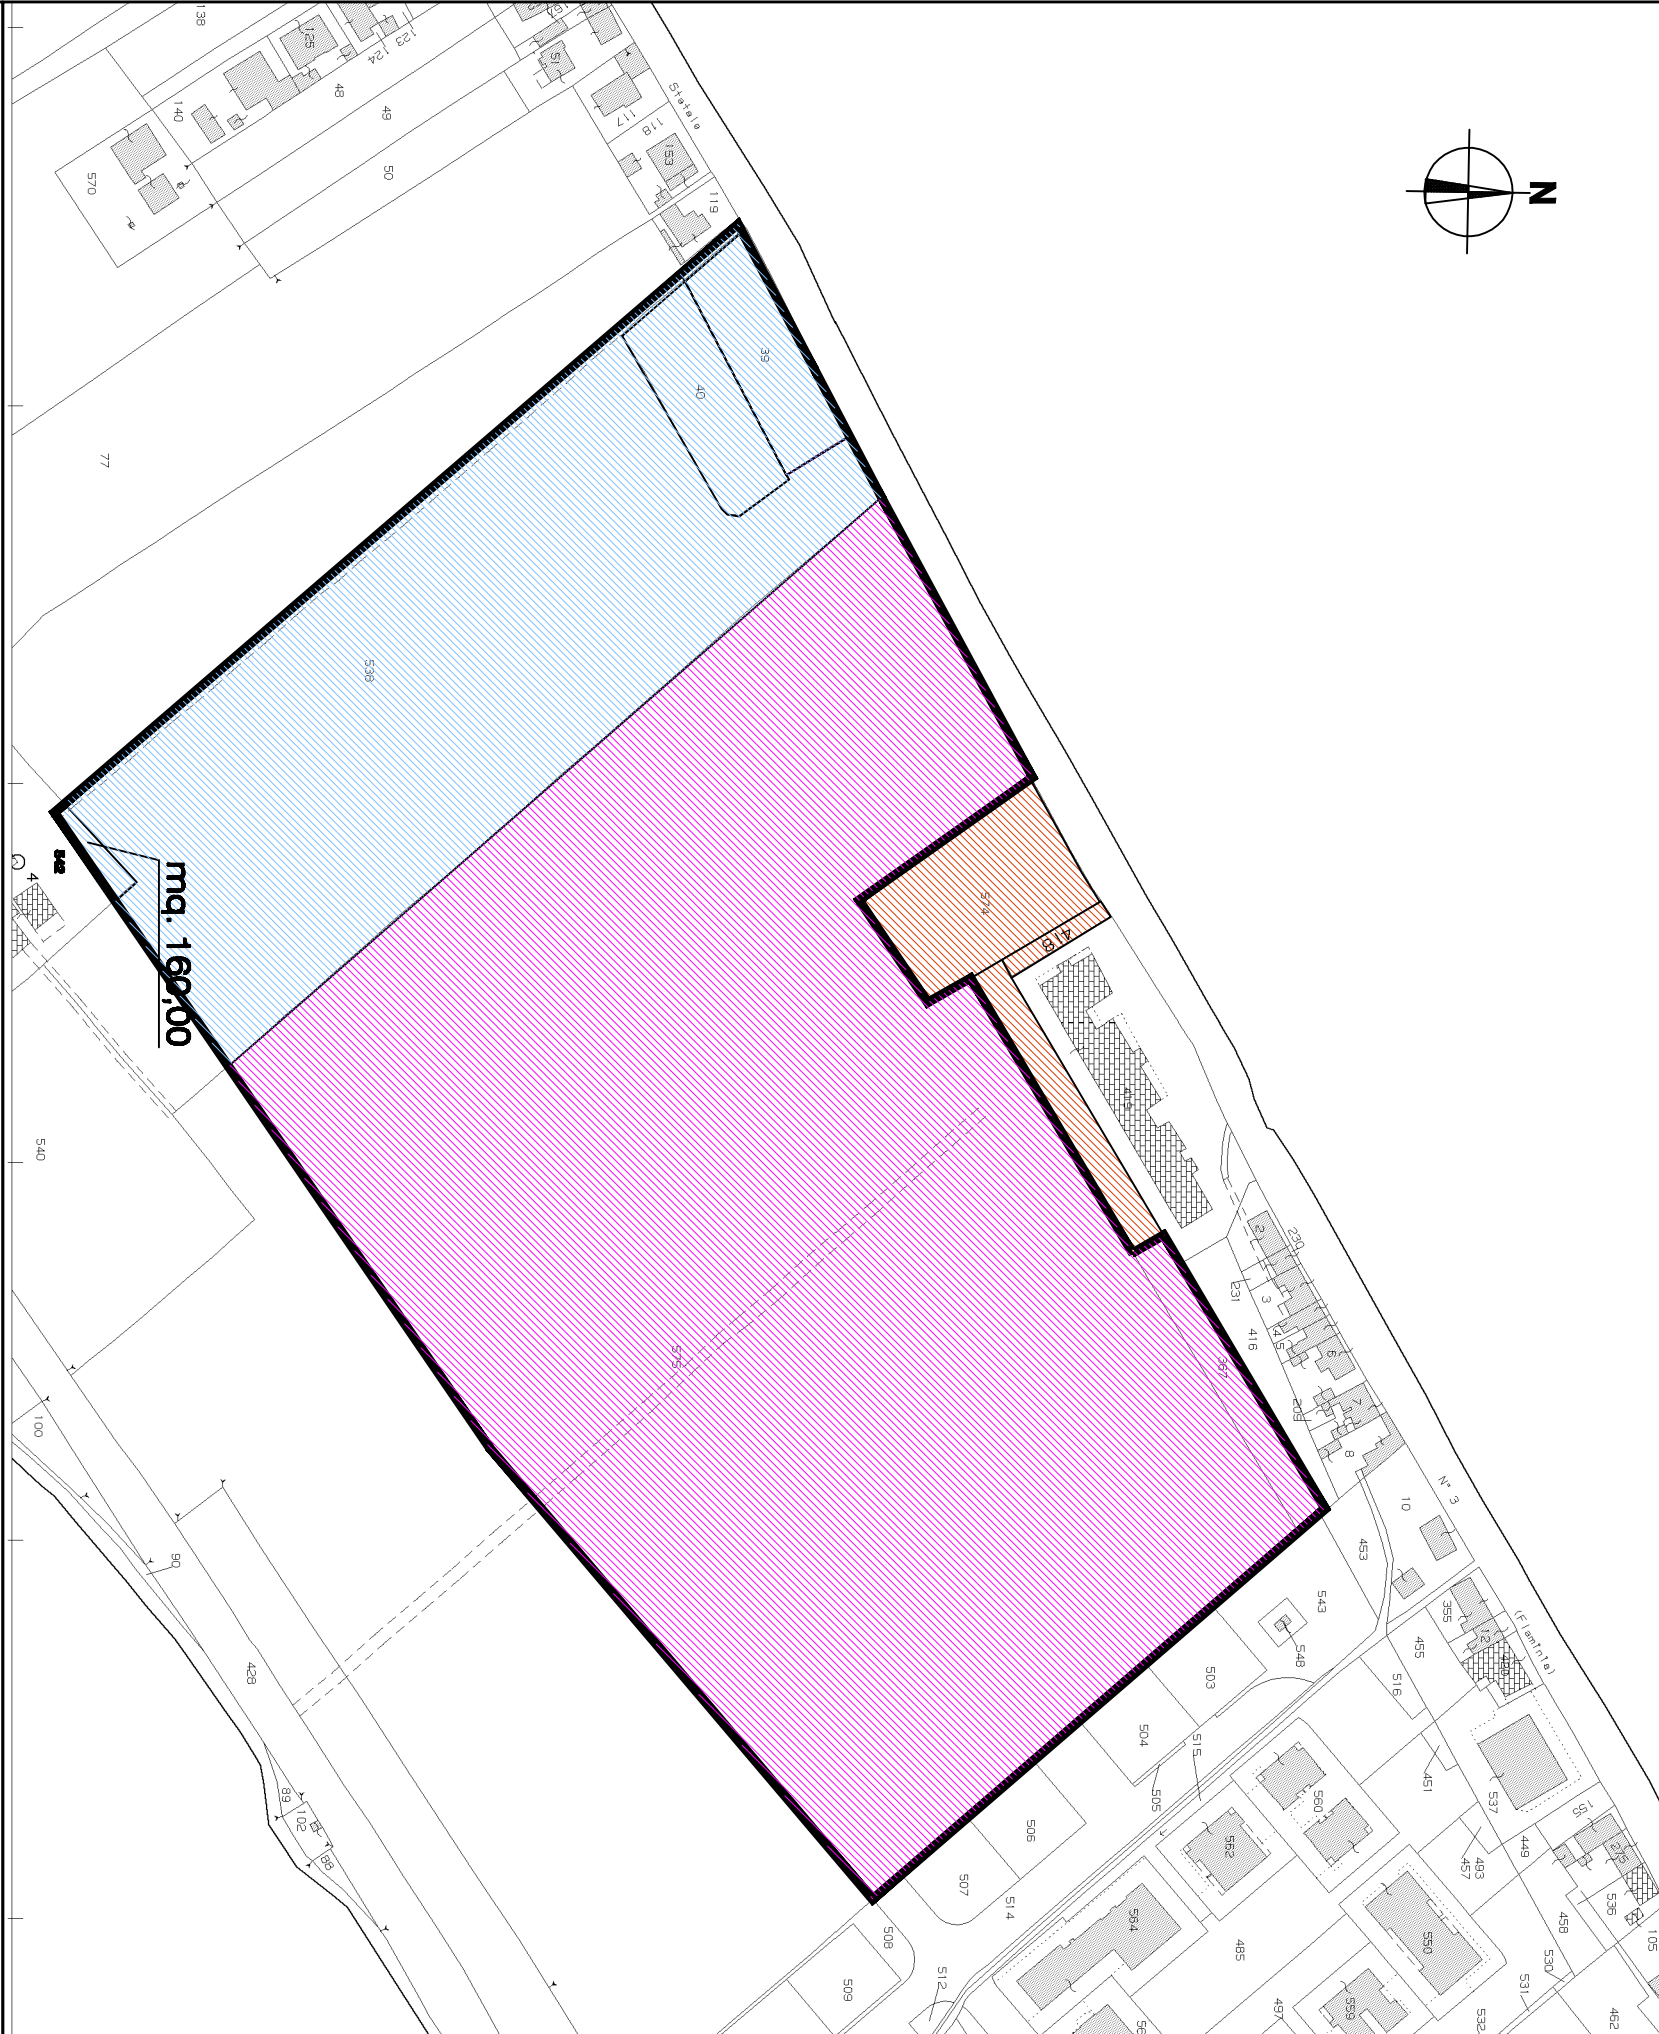


PLANIMETRIA CATASTALE foglio 83

scala 1:2000

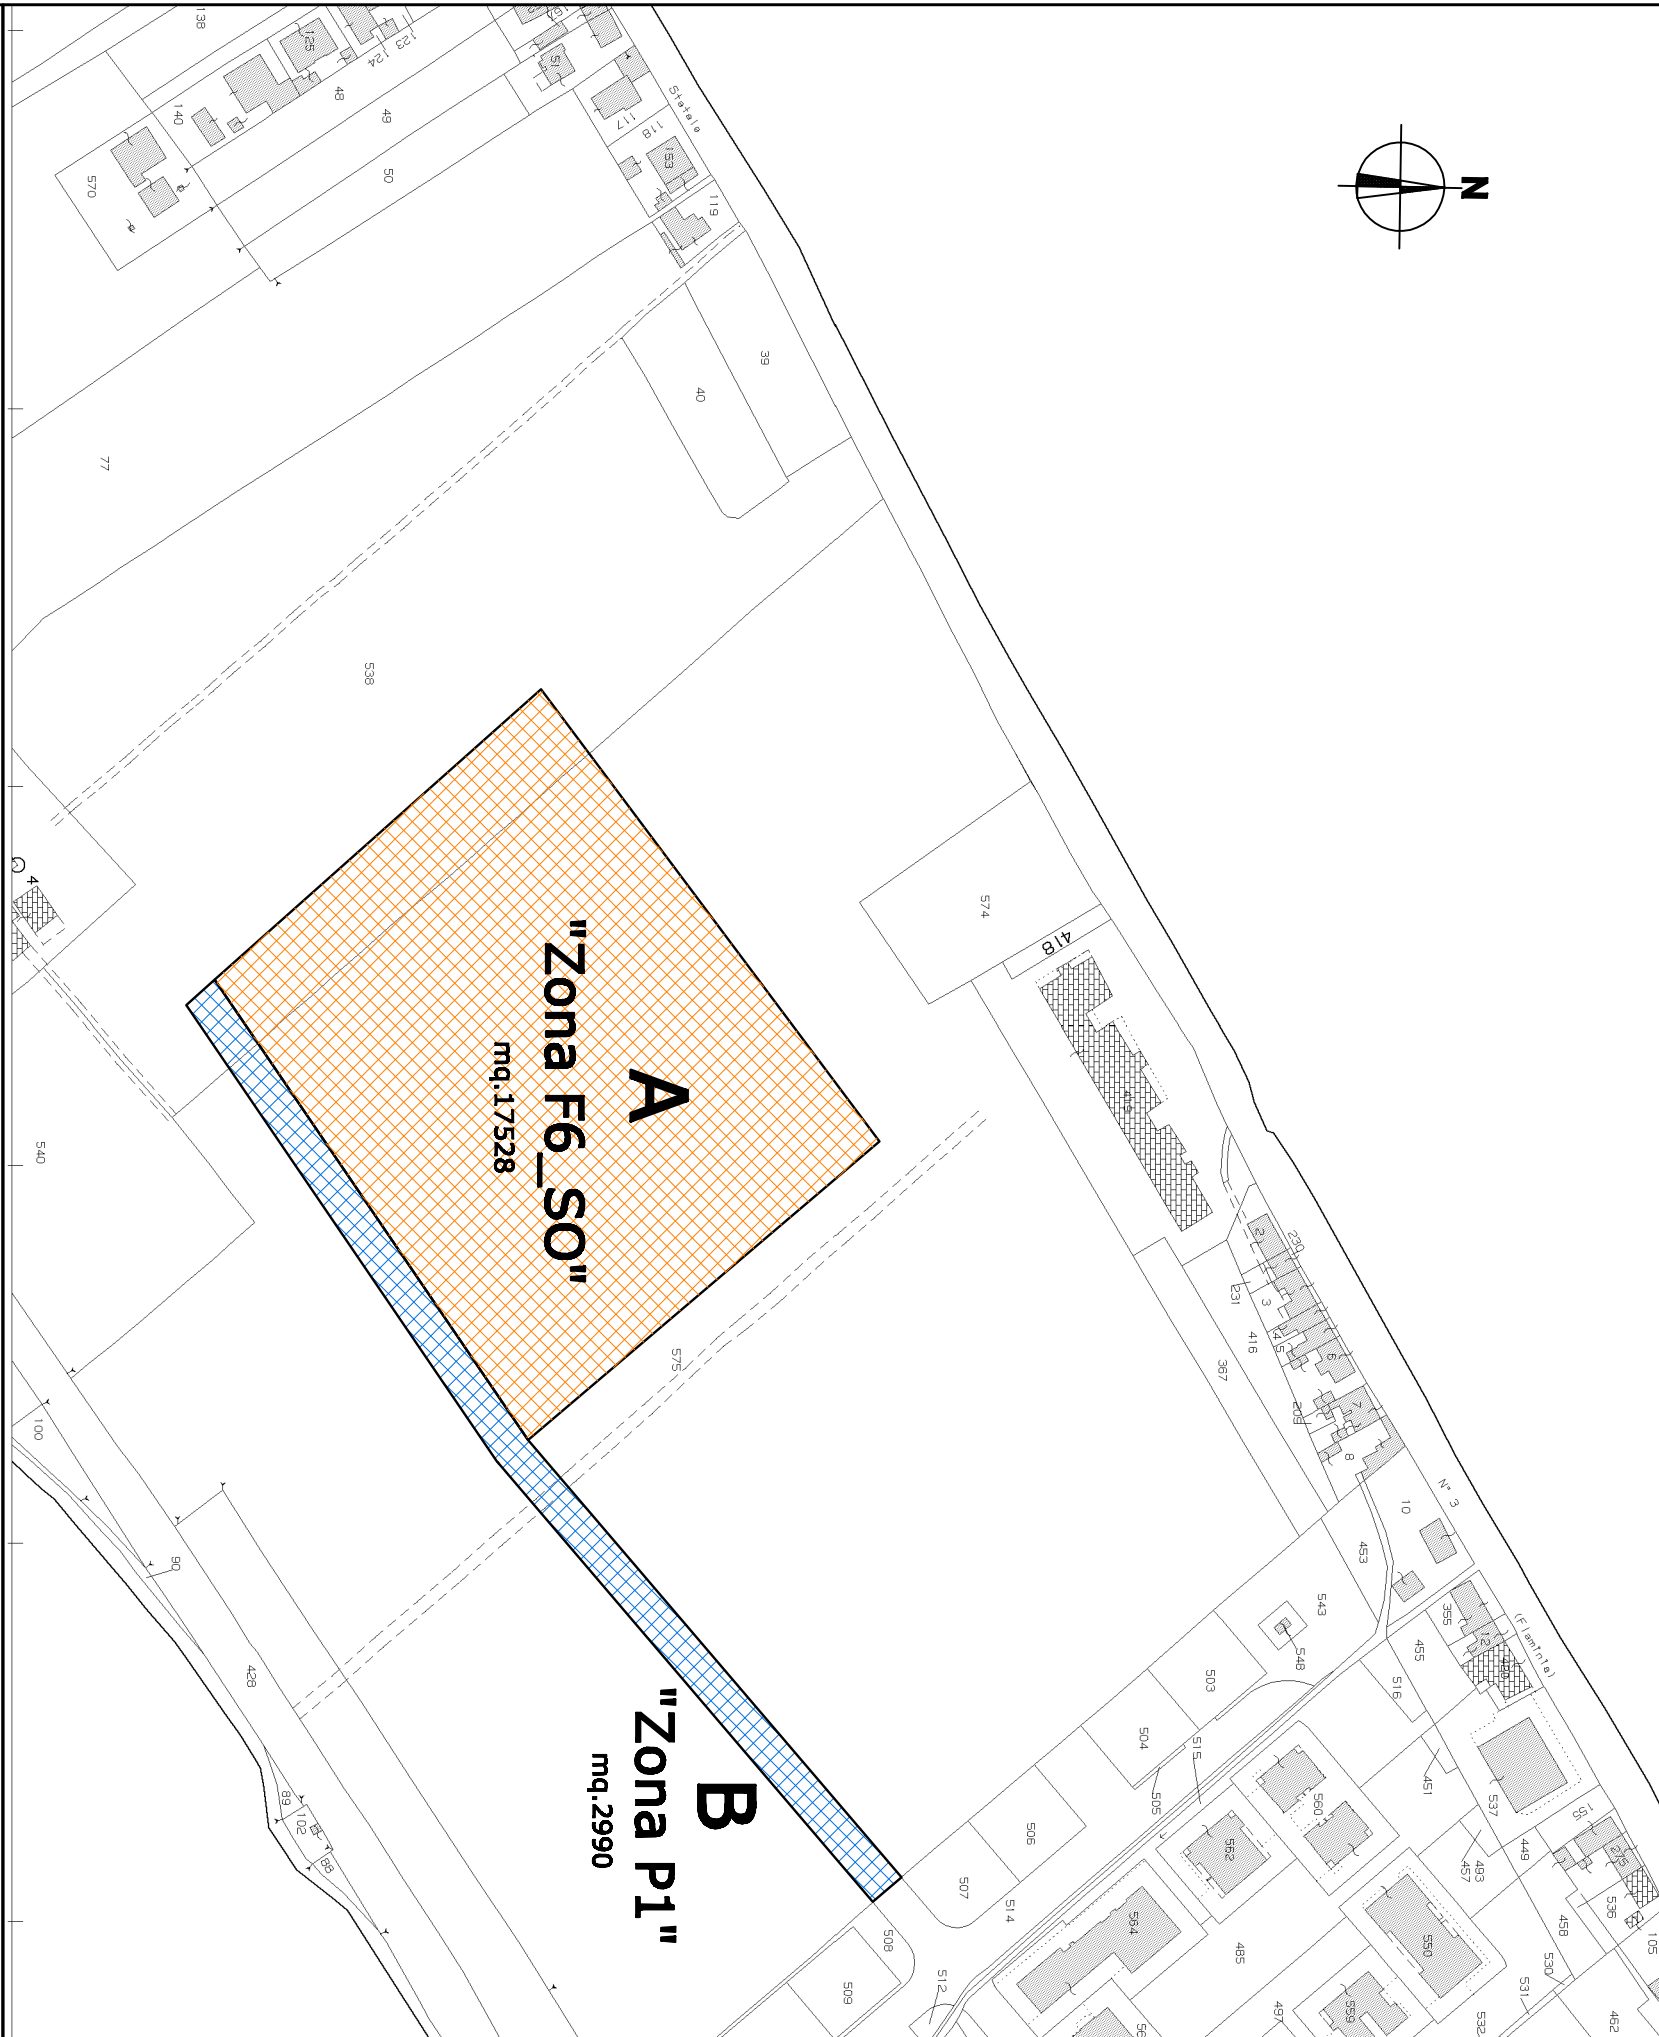


CESSIONE ANTICIPATA ZONE F6_SO E P1

scala 1:2000

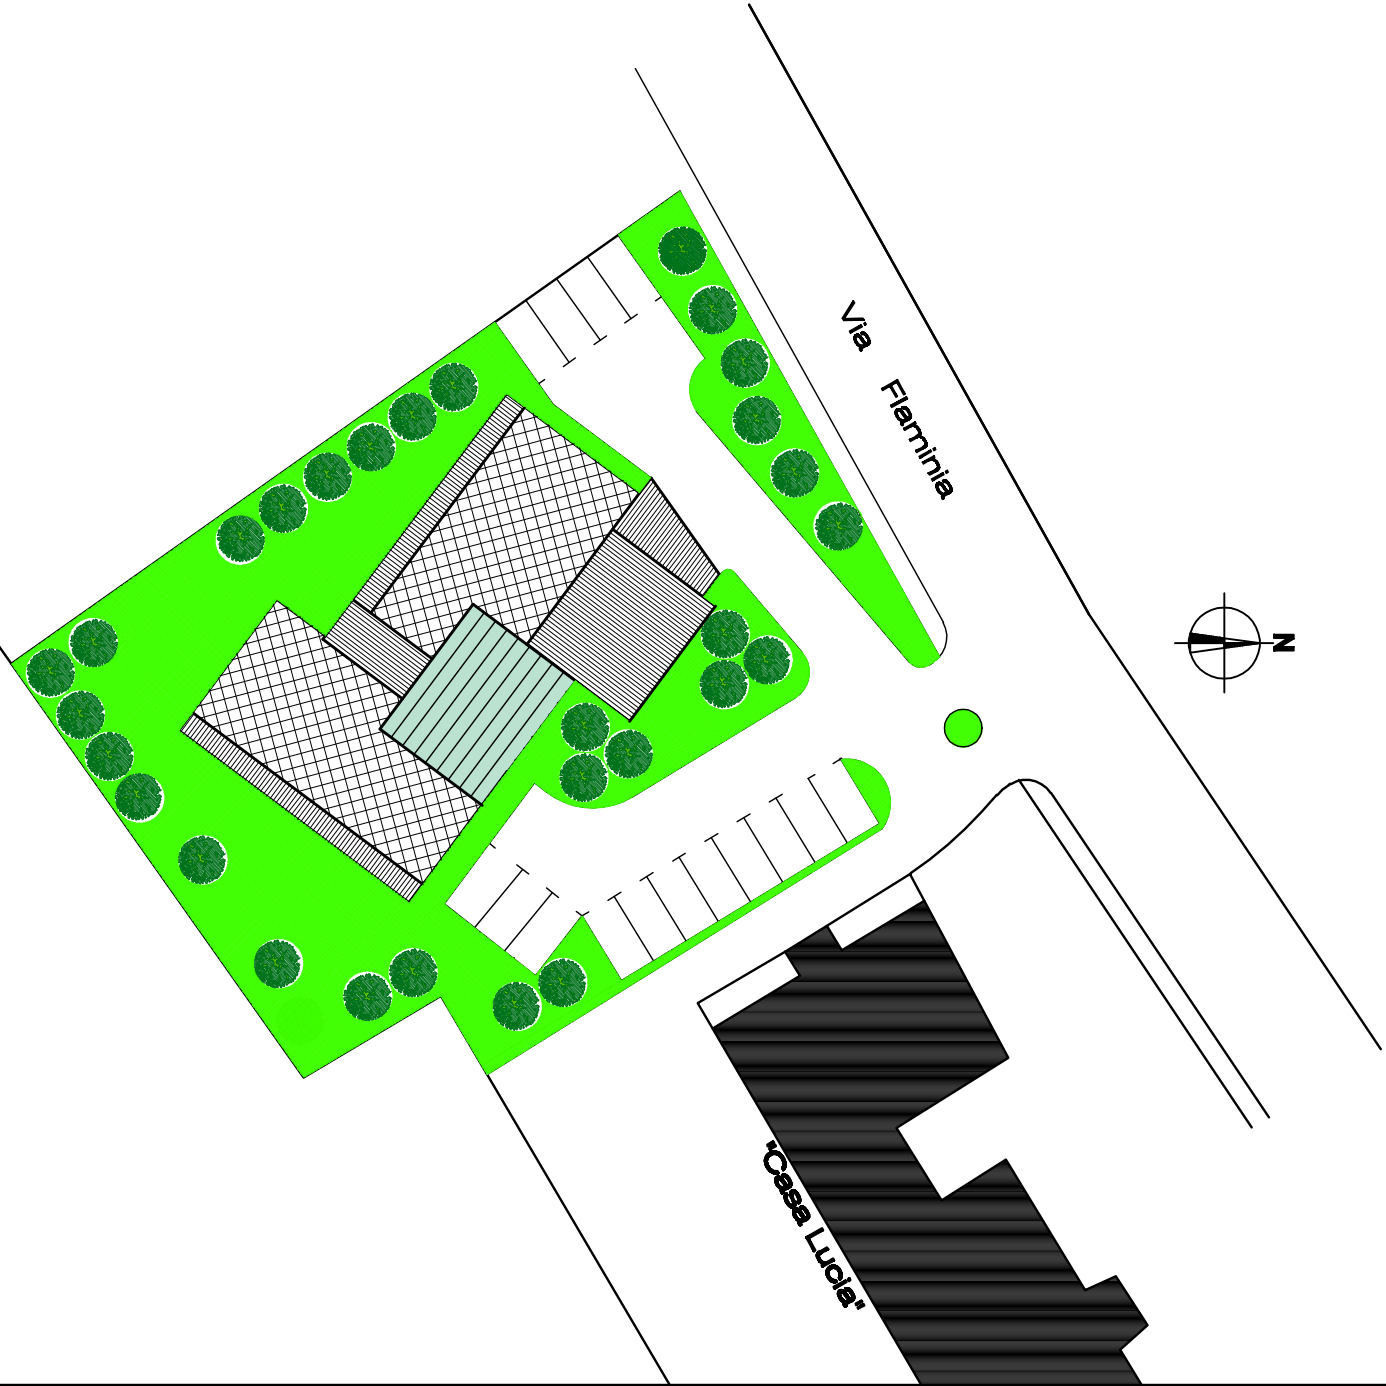

PROGETTO DI MASSIMA RESIDENZA PER ANZIANI

scala 1:500

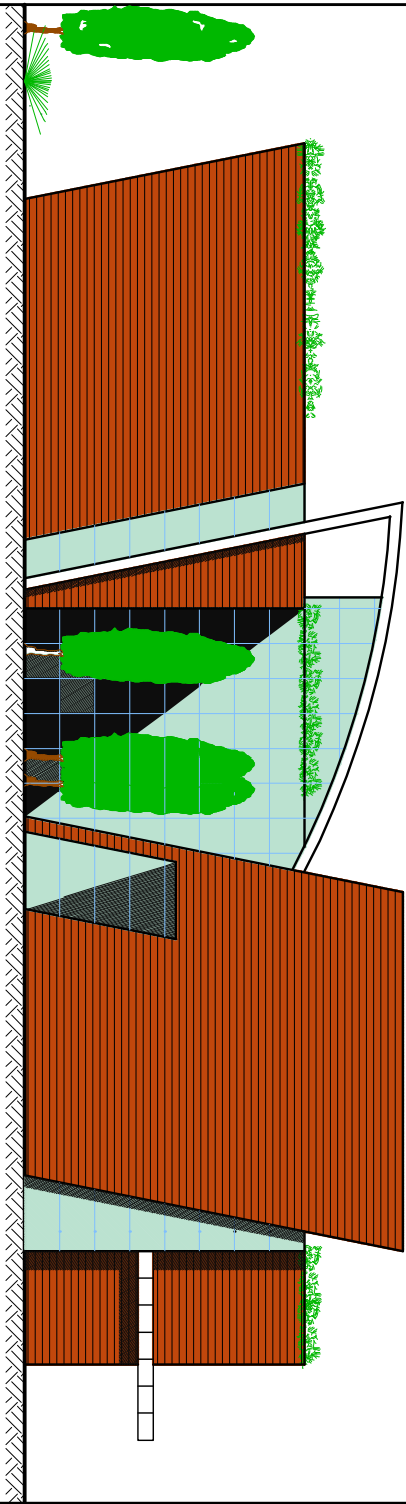

PROSPETTO Nord-Est

scala 1:200

ZONA F5_CC STRALCIATA