




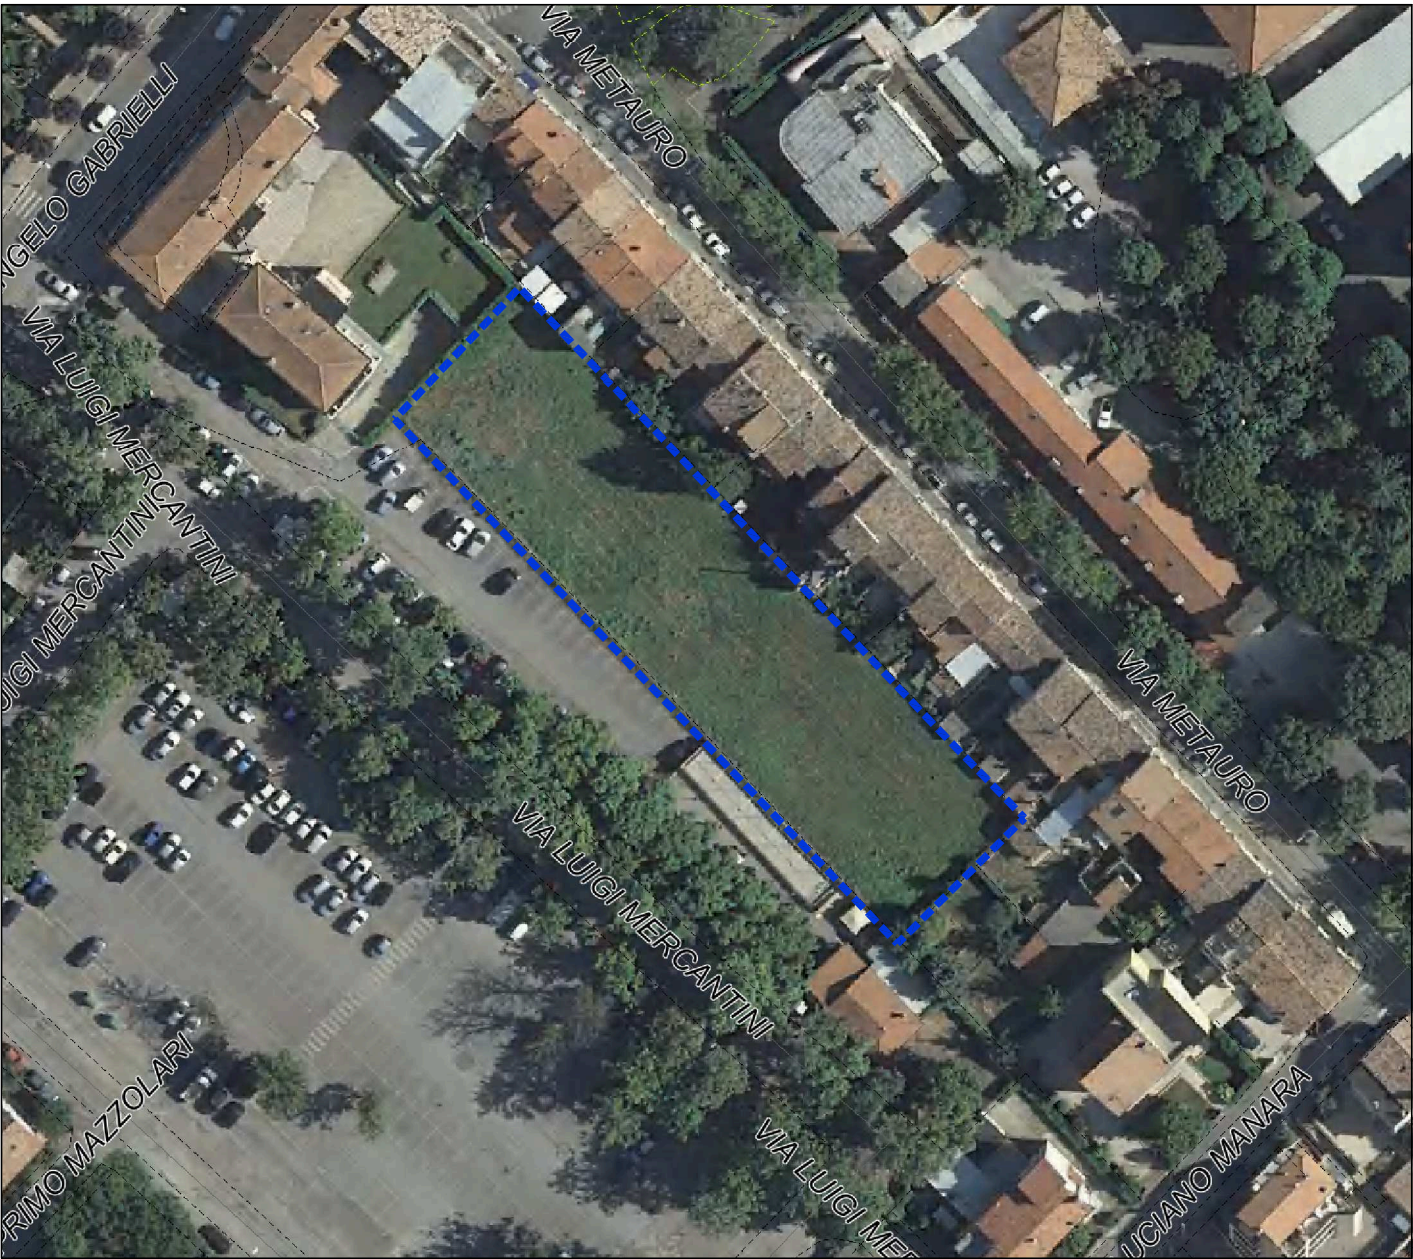

ESTRATTO ORTOFOTOCARTA
scala 1:1000

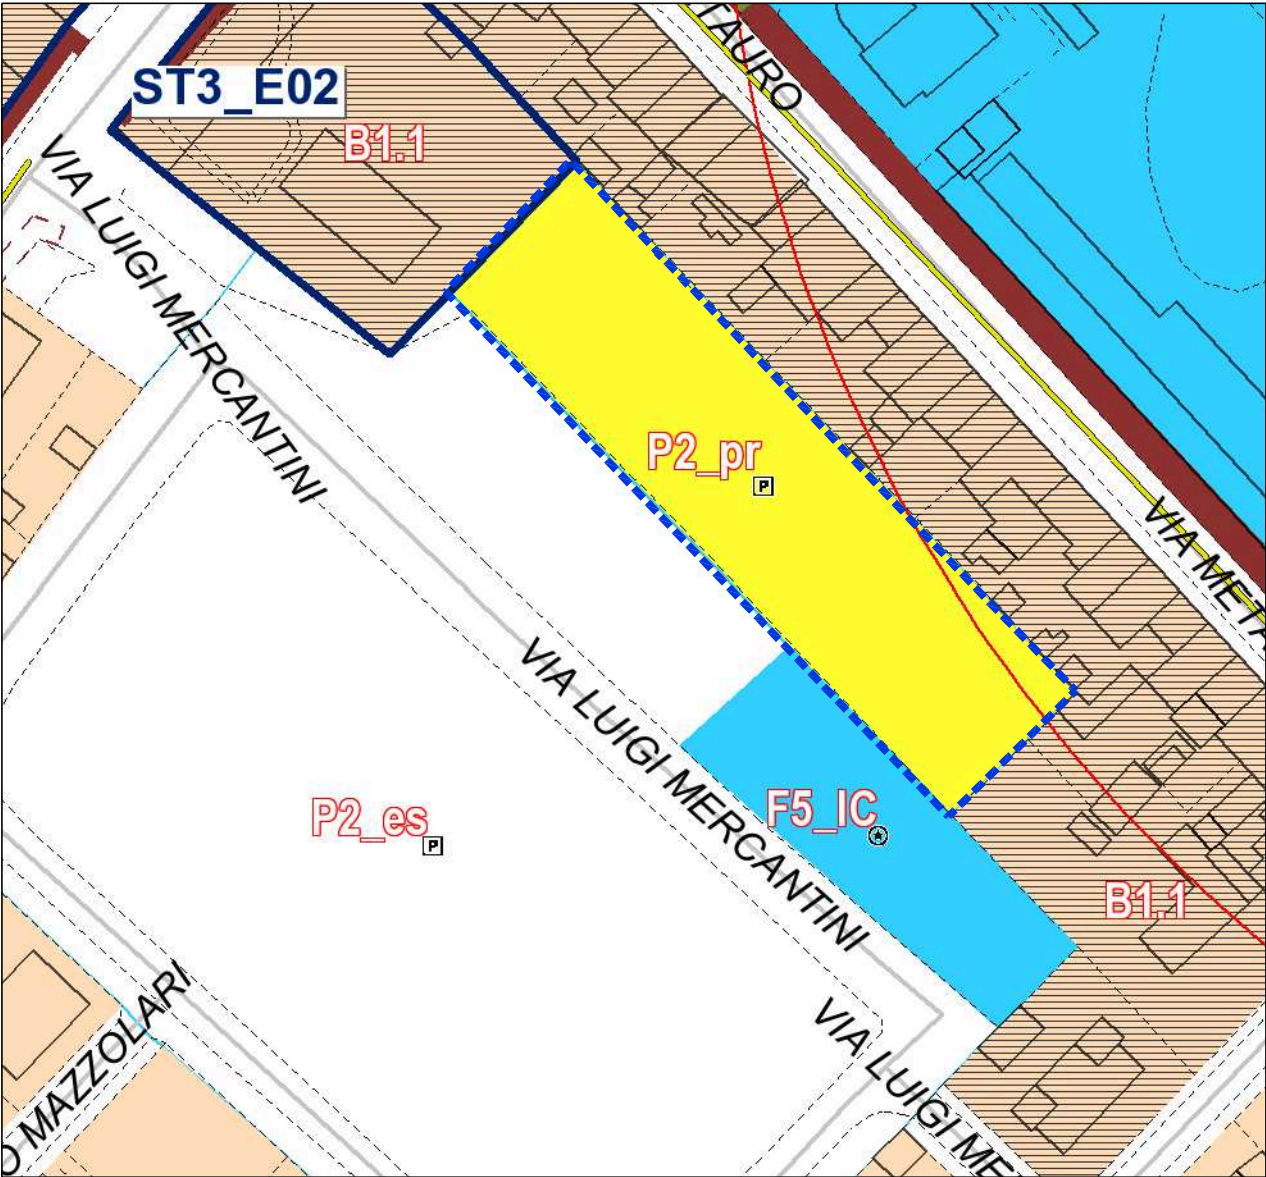


ESTRATTO P.R.G. VIGENTE scala 1:1000
(zona a parcheggio)

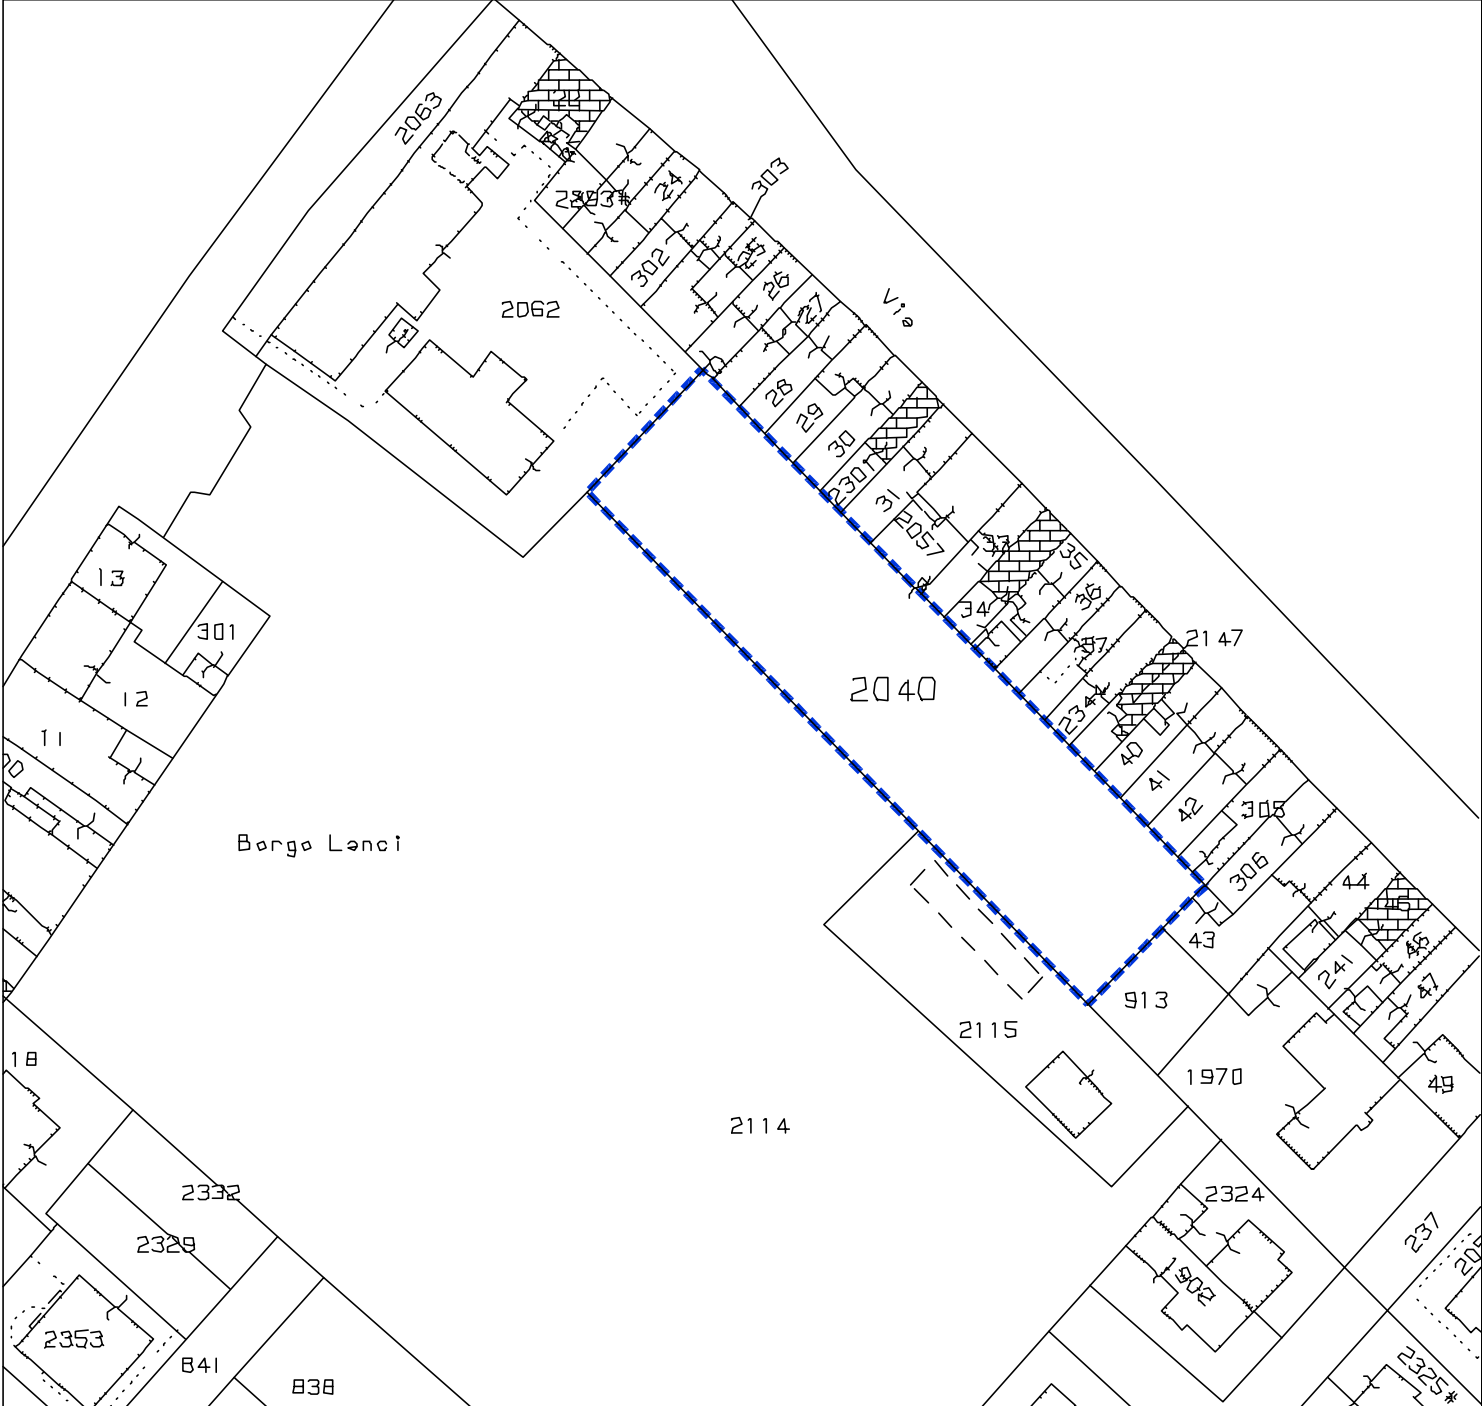

ESTRATTO CATASTALE - F°37 Mappale 2040
scala 1:1000

 LIMITE AREA DI INTERVENTO

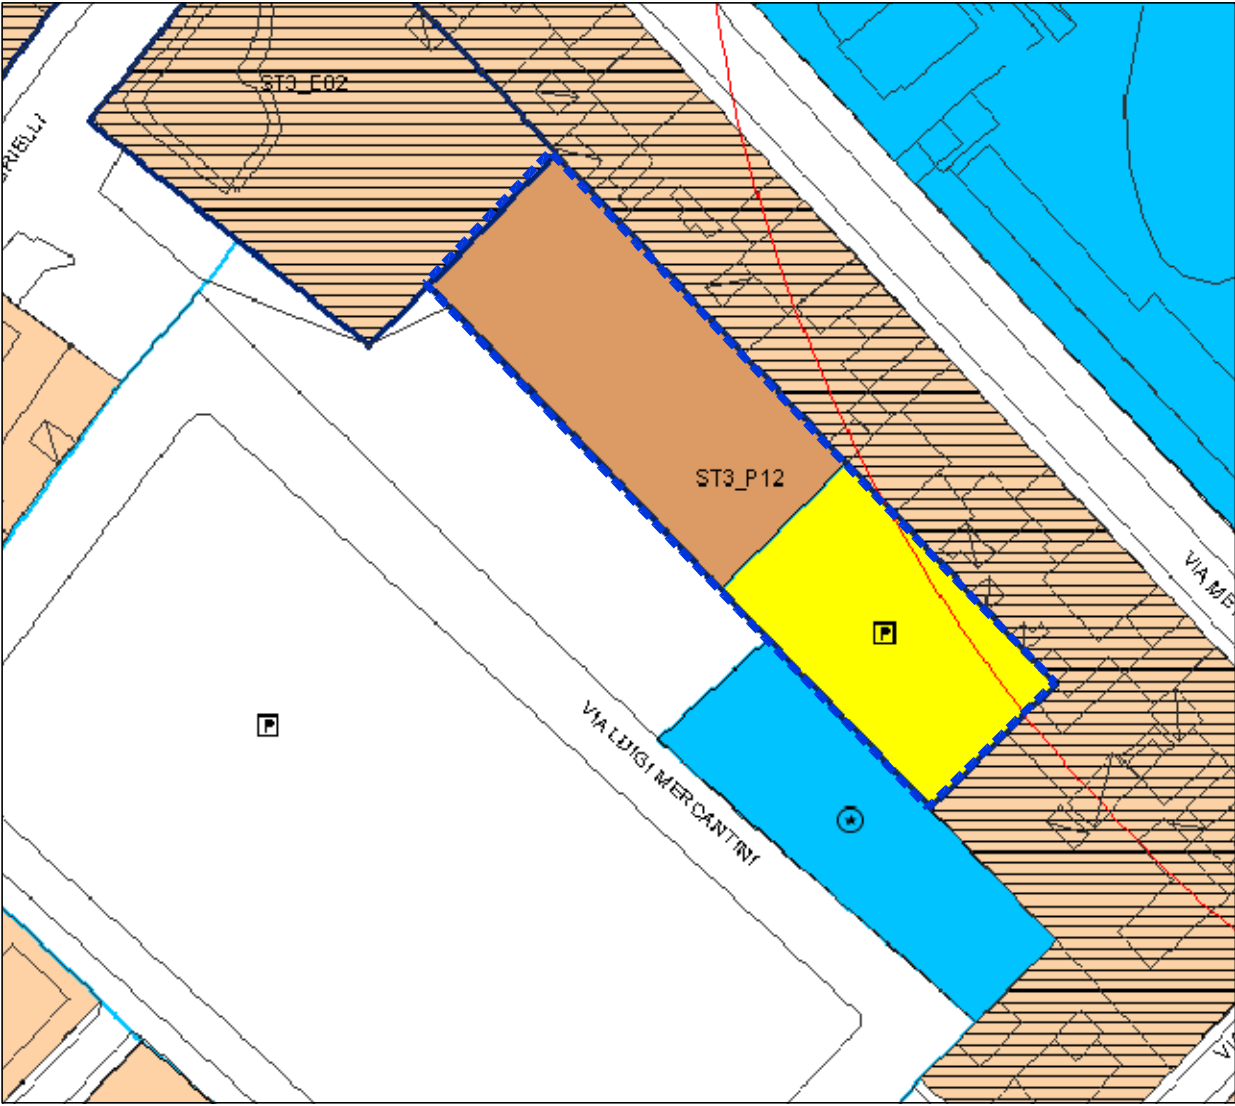


PROPOSTA DI VARIANTE AL P.R.G.
Coincidente con ex Comparto ST3_P12
scala 1:1000

SCHEDA DI PROGETTO

SUP. COMPARTO (mq)	SUL COMPARTO (mq)	UT SUL/Sup. comparto	ZONA	Sup. zona omogenea (mq)	SUL zona omogenea (mq)
2.274	665	0.29	B3.1	1.330	665
			P2_pr	943	

Il comparto di cui alla presente scheda individua una zona residenziale di completamento adiacente all'ex Foro Boario. Le previsioni avranno attuazione attraverso un Piano Urbanistico attuativo, esteso all'intera area del comparto unitario così come perimetrato nelle tavole di Piano e conforme a tutte le prescrizioni delle singole zone omogenee che lo compongono. L'approvazione del piano urbanistico attuativo è subordinato al rispetto di tutte le prescrizioni e condizioni contenute nella Determinazione di esclusione dalla Valutazione Ambientale Strategica (Det. n° 2692 del 06.10.2011 del Dirigente del Servizio 4.1 della Provincia di Pesaro-Urbino).

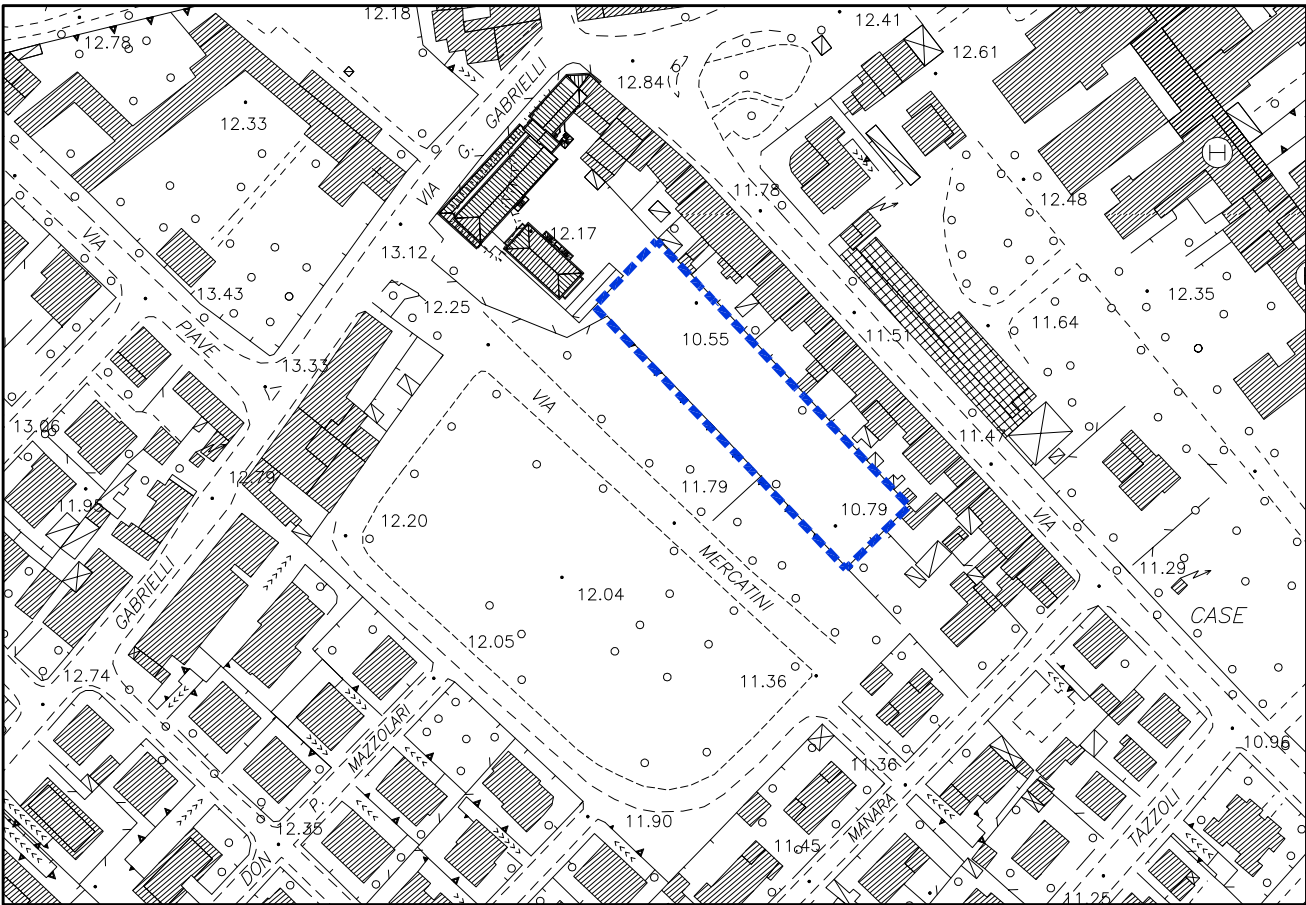

ESTRATTO AEROFOTOGRAMMETRICO
scala 1:2000

STUDIO DI ARCHITETTURA Dott. Arch. REMIGIO BURSI Sede: via Mura del Sangallo, 6 - 61032 FANO (PU) - Tel. e Fax 0721/803840 - mail: architetto.bursi@virgilio.it			
ARCHITETTO PROGETTISTA Arch. Remigio Bursi		COMMITTENTE IMMOBILIARE VERBENA di ADANTI OMBRETTA & C. s.a.s con sede in Fano in via Ferri, n° 5 - 61032 - Fano (PU) P.IVA. 02153350414	
Variante al P.R.G. ai sensi dell'art. 26 della L.R. n° 34/92 e s.m.i. per la realizzazione di un Comparto di completamento residenziale ex Foro Boario - già Scheda ST3_P12 Via L. Mercantini- Fano (PU)			
SCHEDA PROGETTO ESTRATTO CATASTALE ESTRATTO P.R.G. VIGENTE ESTRATTO P.R.G. DI VARIANTE ESTRATTO ORTOFOTOCARTA			TAVOLA 2.1
COLLABORATORE Arch. Leda Landi Geom. Alex Terminesi			
RIF. Ex Foro Boario	DATA 03-05-2012	AGG. 24-05-2013	SCALA 1:1000 - 1:200